




Sezione: 63
 Progressiva: 1320.065
 Q. Progetto: 322.714
 Scala H 1/200.00
 Scala V 1/200.00

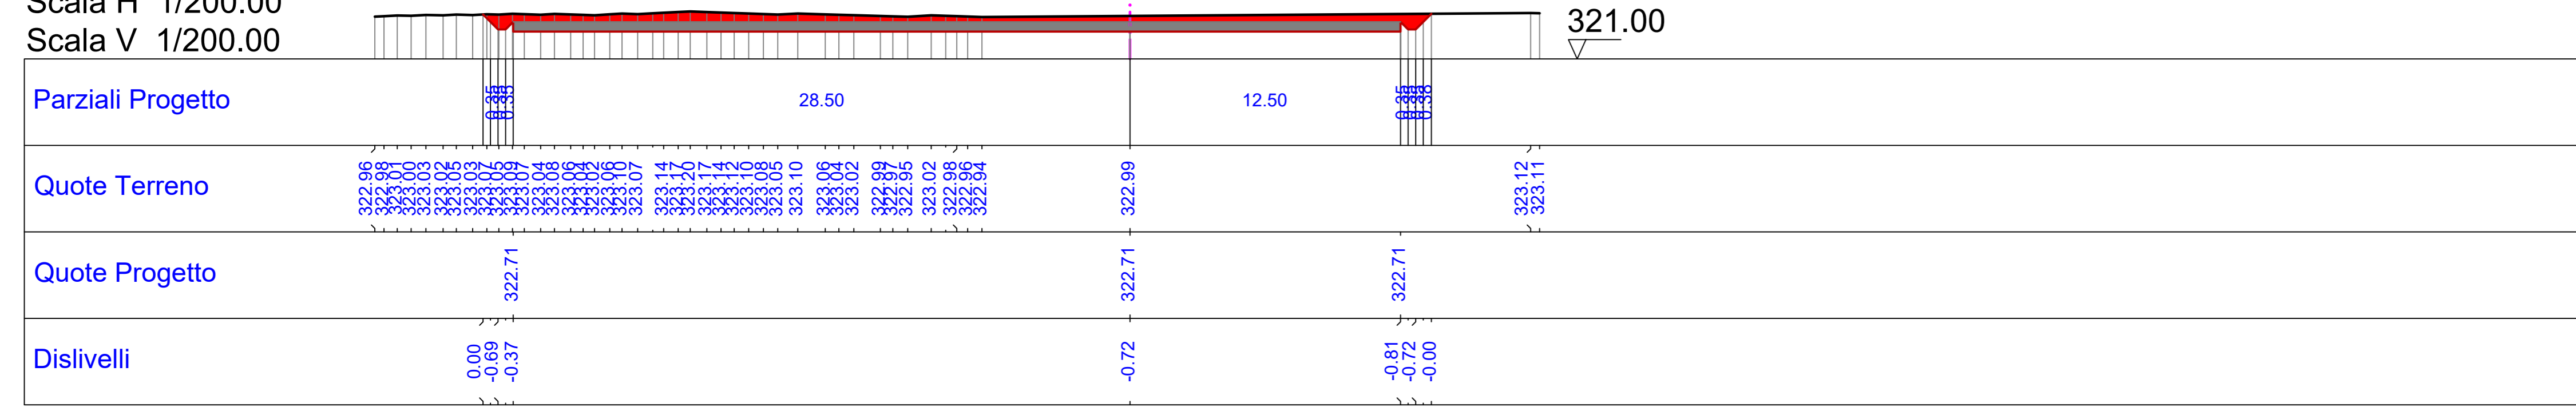


Sezione: 64
 Progressiva: 1321.551
 Q. Progetto: 322.685
 Scala H 1/200.00
 Scala V 1/200.00

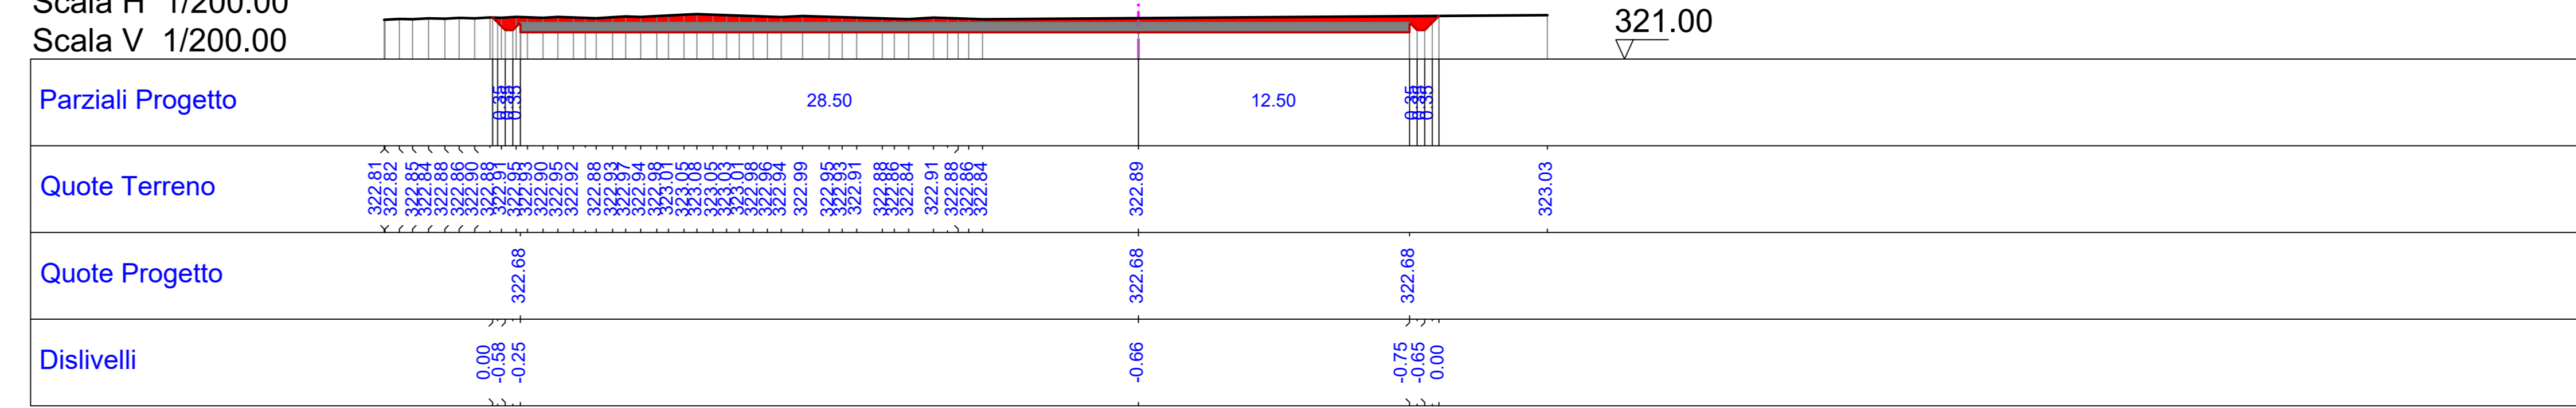


Sezione: 65
 Progressiva: 1332.065
 Q. Progetto: 322.474
 Scala H 1/200.00
 Scala V 1/200.00

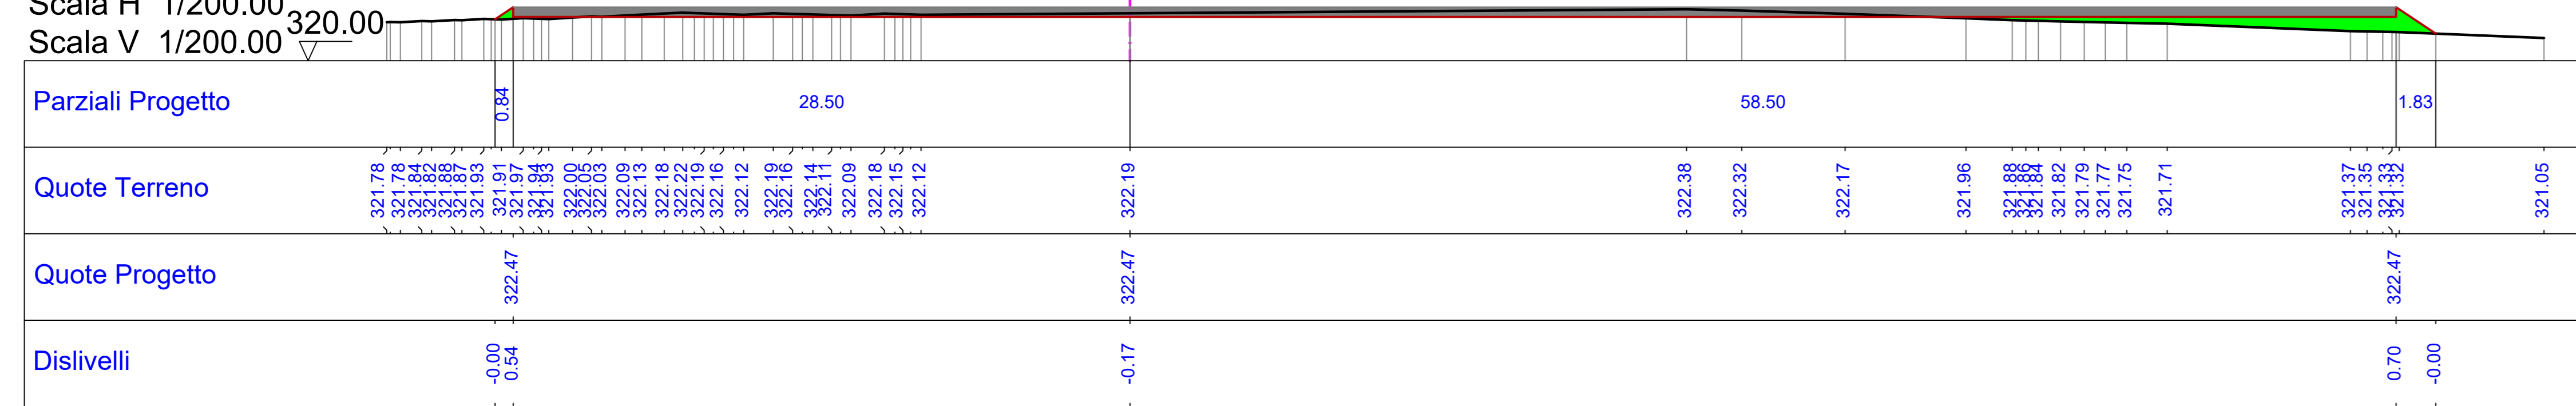


Sezione: 66
 Progressiva: 1350.000
 Q. Progetto: 322.115
 Scala H 1/200.00
 Scala V 1/200.00

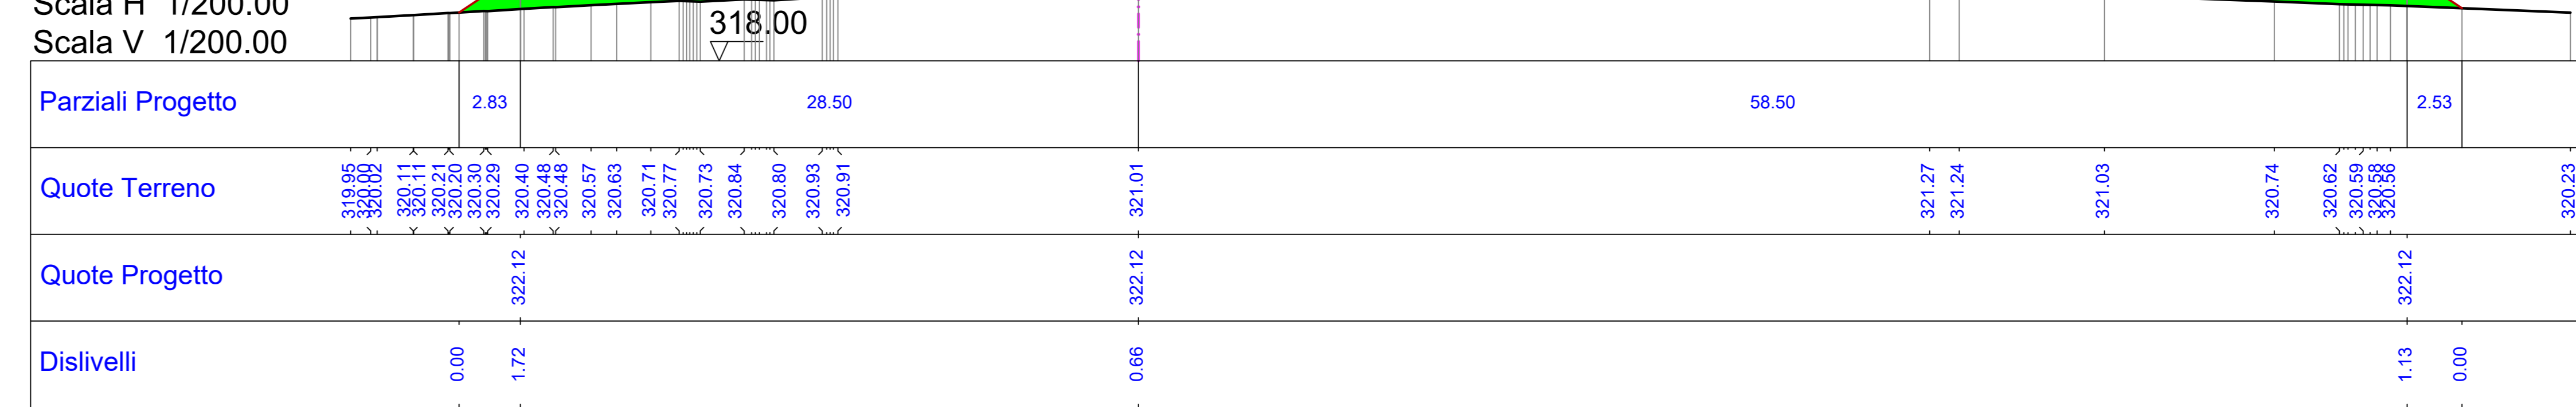

Sezione: 67
 Progressiva: 1383.065
 Q. Progetto: 321.454
 Scala H 1/200.00
 Scala V 1/200.00

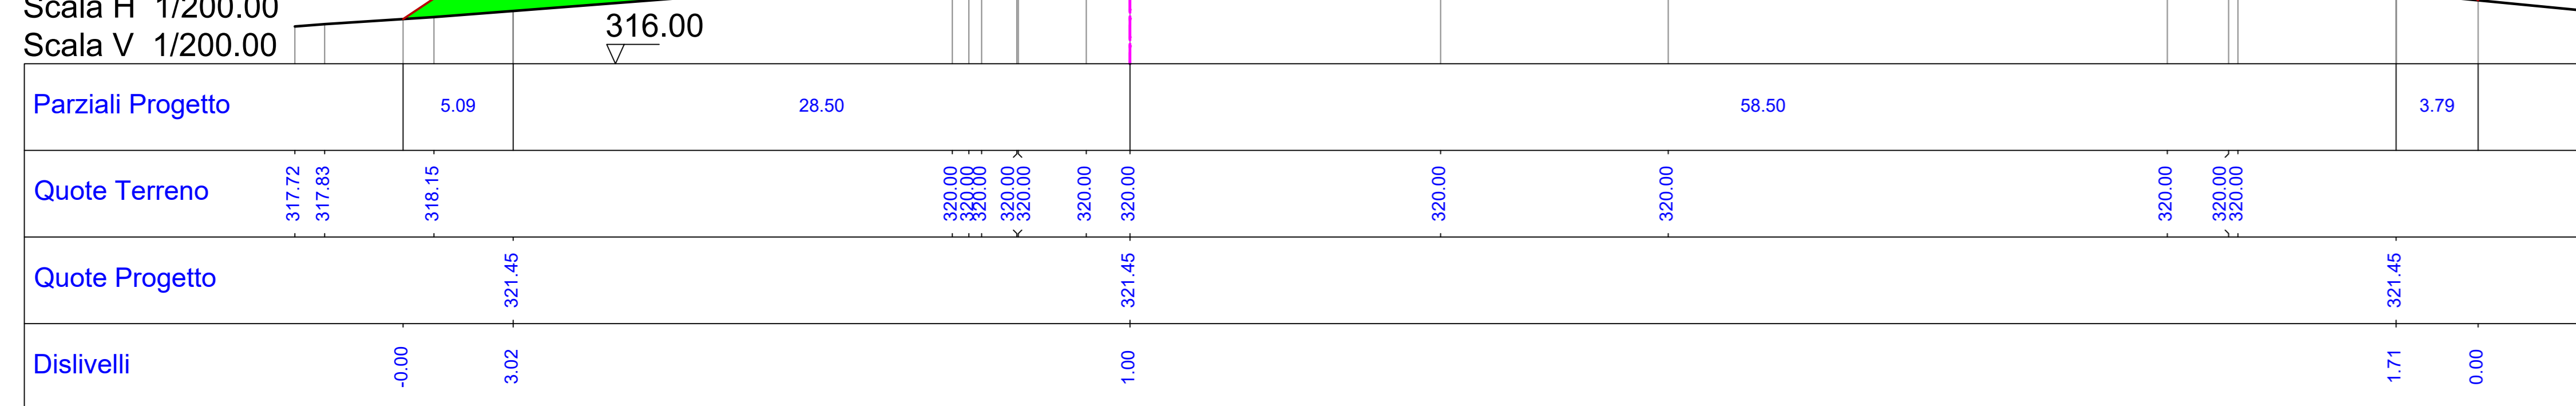

Sezione: 68
 Progressiva: 1400.000
 Q. Progetto: 321.115
 Scala H 1/200.00
 Scala V 1/200.00

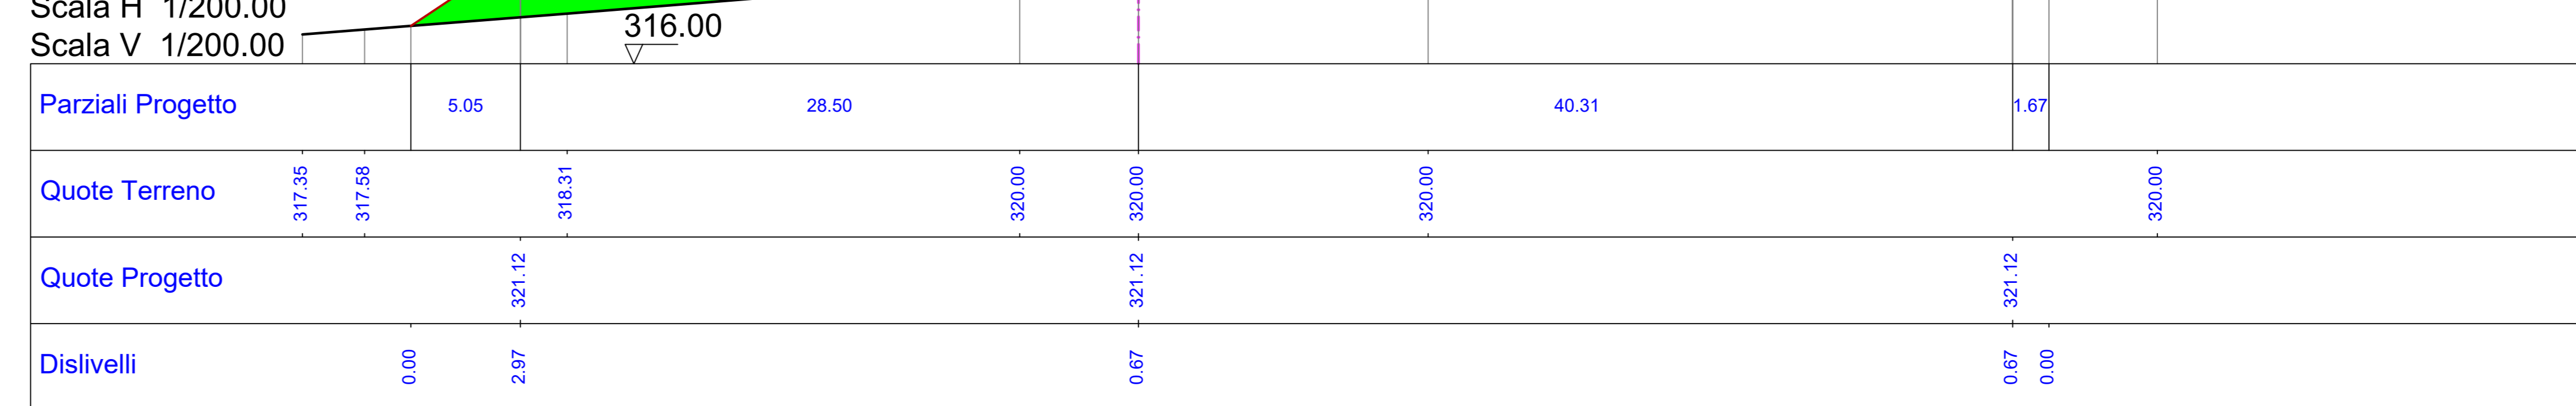

Sezione: 69
 Progressiva: 1410.065
 Q. Progetto: 320.914
 Scala H 1/200.00
 Scala V 1/200.00



LEGENDA SEZIONI	
■	Scavo
■	Riparto
■	Massicciata

Regione BASILICATA
 Provincia di Matera
 COMUNE DI IRSINA



**IMPIANTO EOLICO
 "Sant'Eufemia"**

PROGETTO DEFINITIVO

Cod. Prog.: IRS 2 Cod. Elab.: A.16.a.17.7.3 SCALA = 1:200 DATA: Agosto 2023	SEZIONI TRASVERSALI CORRENTI DI PROGETTO -PIAZZOLA DELL'AEROGENERATORE WTG 7- FASE DI CANTIERE				
PROPRONENTE WINDERG WinderG s.r.l. Via Trento, 54 20871 - Vimercate (MB) P.IVA 04702520968	INCARICO A.D.R. A.D.R. s.r.l. Via Enrico Fermi, 38 85021 Avigliano (PZ) Tel. 0971 700637 mail: adr_irs@virgilio.it A.U.: Ing. Rocco Sileo				
					
PROGETTISTA: Dott. Ing. Rocco SILEO					
Rev	Data	Descrizione	Elaborato	Controllato	Approvato
00	01/08/2023	1 emissione	Romaniello	Sileo	WinderG S.r.l.