

Regione BASILICATA

Provincia di Matera

COMUNE di IRSINA



IMPIANTO EOLICO

"Sant'Eufemia"

PROGETTO DEFINITIVO

Cod. Prog : IRS 2

Cod. Elab.:A.16.A.7

DATA: Agosto 2023

PLANIMETRIA UBICAZIONE INDAGINI

PROPONENTE

WINDERG

Winderg s.r.l.

via Trento, 64
20871 - Vimercate (MB)
P.IVA 04702520968


WINDERG s.r.l.
Presidente e Amministratore Delegato
Dot. Michele Giambelli

INCARICO



Via Enrico Fermi, 38
85021 Avigliano (PZ)
Tel. 0971.700637
mail: adr_srls@virgilio.it
A.U : Ing. Rocco Sileo


A.d.R. srls
Via Enrico Fermi, 38
85021 AVIGLIANO (PZ)
C.F. e P.IVA 02022800763

PROGETTISTA:

Dott. Ing. Rocco SILEO







IL GEOLOGO:

Dott. Geol. Raffaele NARDONE



Rev	Data	Descrizione	Elaborato	Controllato	Approvato
00	01/08/2023	I emissione	Lotito	Nardone	Winderg S.r.l

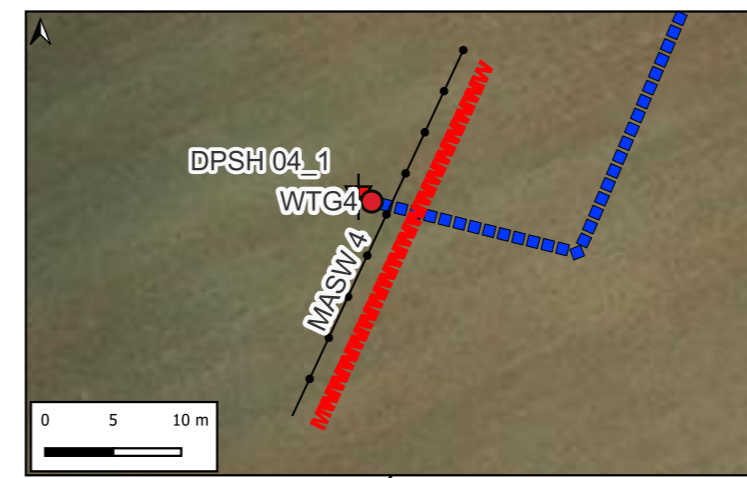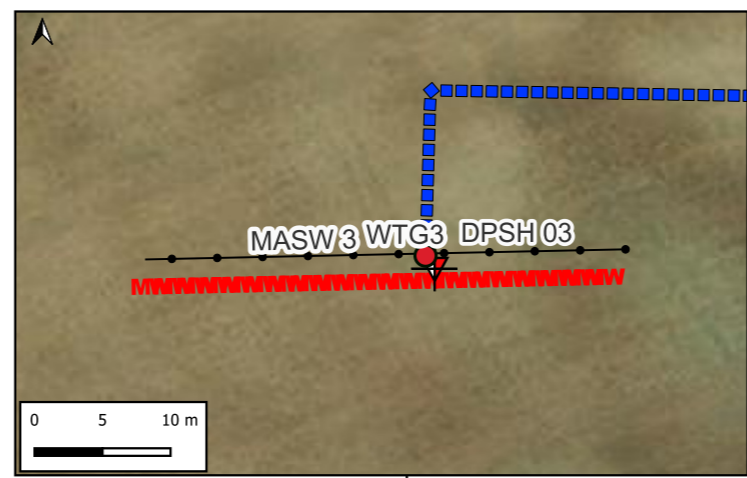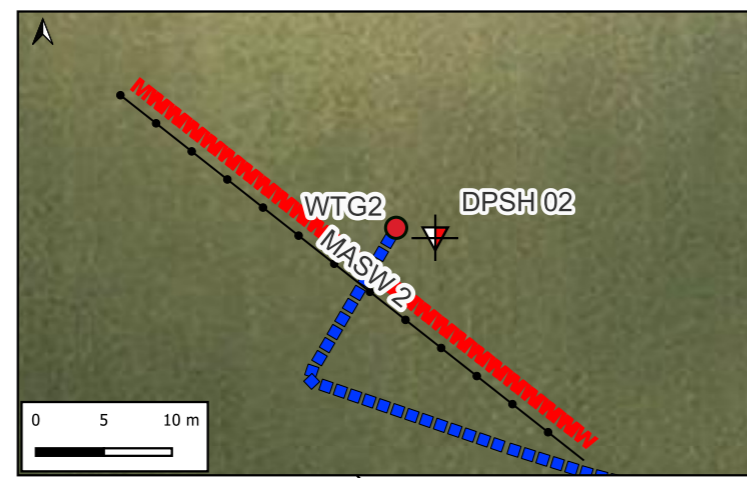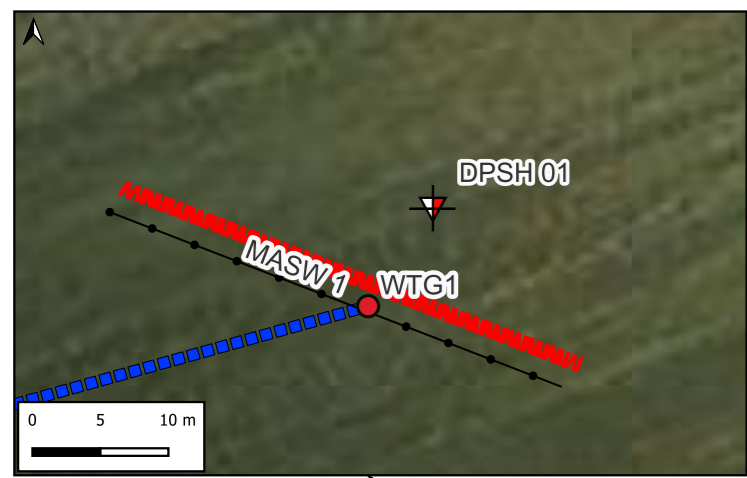

CARTA UBICAZIONE DELLE
INDAGINI
Scala 1:15.000
Dettaglio in scala 1:400

Legenda

- Prove Penetrometriche Dinamiche Dpsh
- Indagini sismiche di tipo Masw

