

Regione BASILICATA

Provincia di Matera

COMUNE di IRSINA



IMPIANTO EOLICO

"Sant'Eufemia"

PROGETTO DEFINITIVO

Cod. Prog : IRS 2

Cod. Elab.: A.16.c.1.a

SCALA =1:10

DATA: Agosto 2023

Planimetria, pianta, prospetto, sezione longitudinale e trasversale atte a descrivere l'opera nel suo complesso e in tutte le sue componenti strutturali: sezioni tipo dei cavidotti

PROPONENTE

WINDERG

Winderg s.r.l.

via Trento, 64

20871 - Vimercate (MB)

P.IVA 04702520968

WINDERG s.r.l.
Presidente e Amministratore Delegato
Dott. Michele Giambelli

INCARICO



Via Enrico Fermi, 38

85021 Avigliano (PZ)

Tel. 0971.700637

mail: adr_srls@virgilio.it

A.U : Ing. Rocco Sileo

A.D.R. srls

Via Enrico Fermi, 38

85021 AVIGLIANO (PZ)

C.F. e P.IVA 02022800763


PROGETTISTA:

Dott. Ing. Rocco SILEO




Rev	Data	Descrizione	Elaborato	Controllato	Approvato
00	01/08/2023	I emissione	Romaniello	Sileo	Winderg S.r.l

CAVIDOTTO MT INTERRATO – 1 TERNA DI CAVI
PERCORSO STRADA DI CANTIERE
scala 1:10

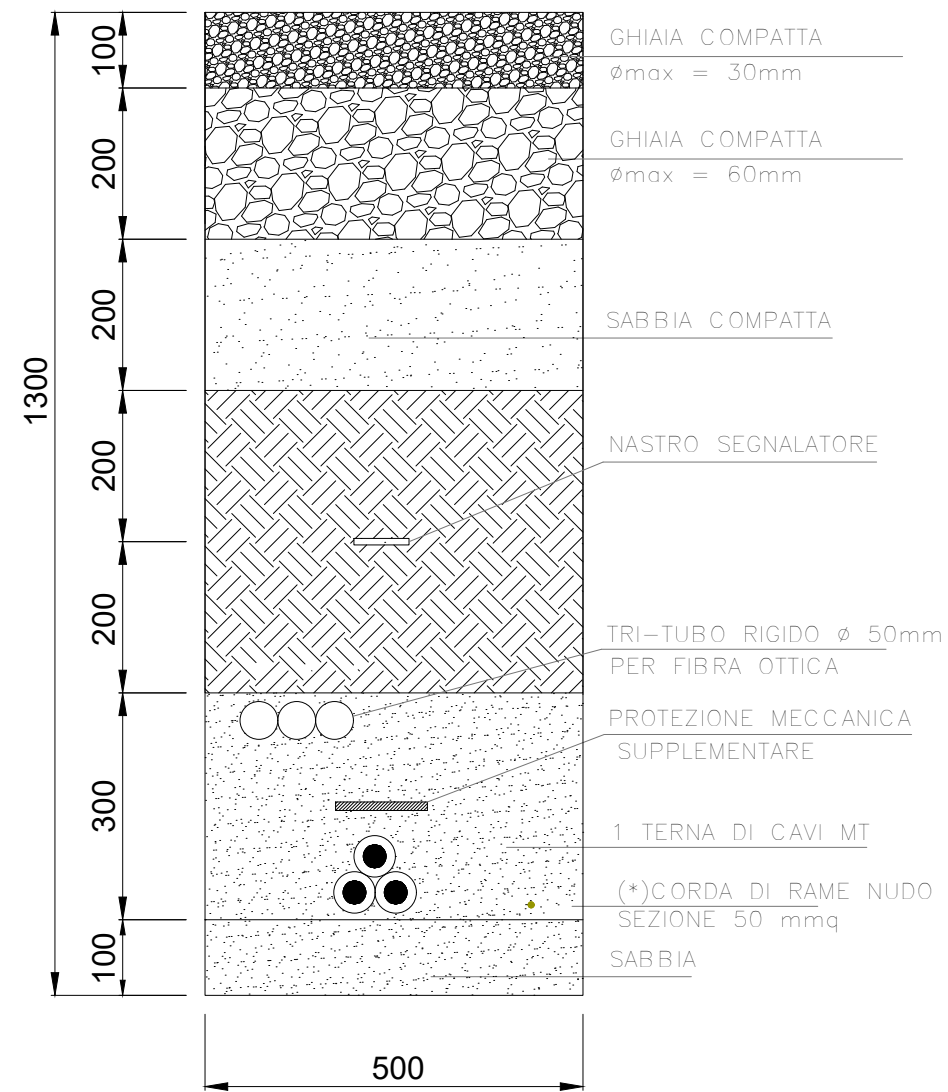


(*)DA POSARE SOLO NEI COLLEGAMENTI INTERNI AL PARCO EOLICO

CAVIDOTTO MT INTERRATO – 2 TERNE DI CAVI
PERCORSO STRADA DI CANTIERE
scala 1:10

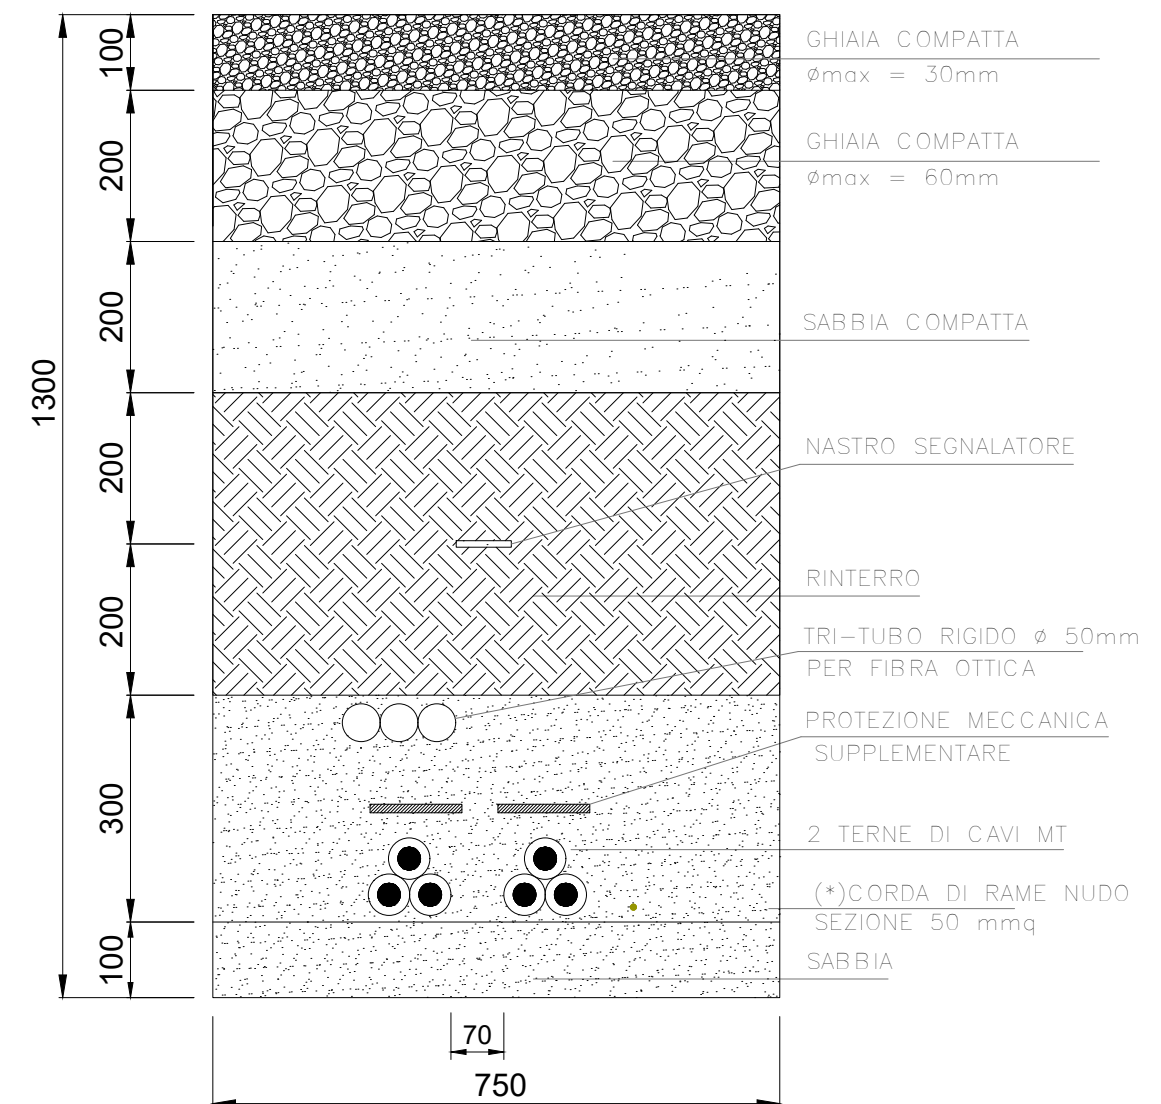


(*)DA POSARE SOLO NEI COLLEGAMENTI INTERNI AL PARCO EOLICO

CAVIDOTTO MT INTERRATO – 2 TERNE DI CAVI
PERCORSO IN ASFALTO
scala 1:10

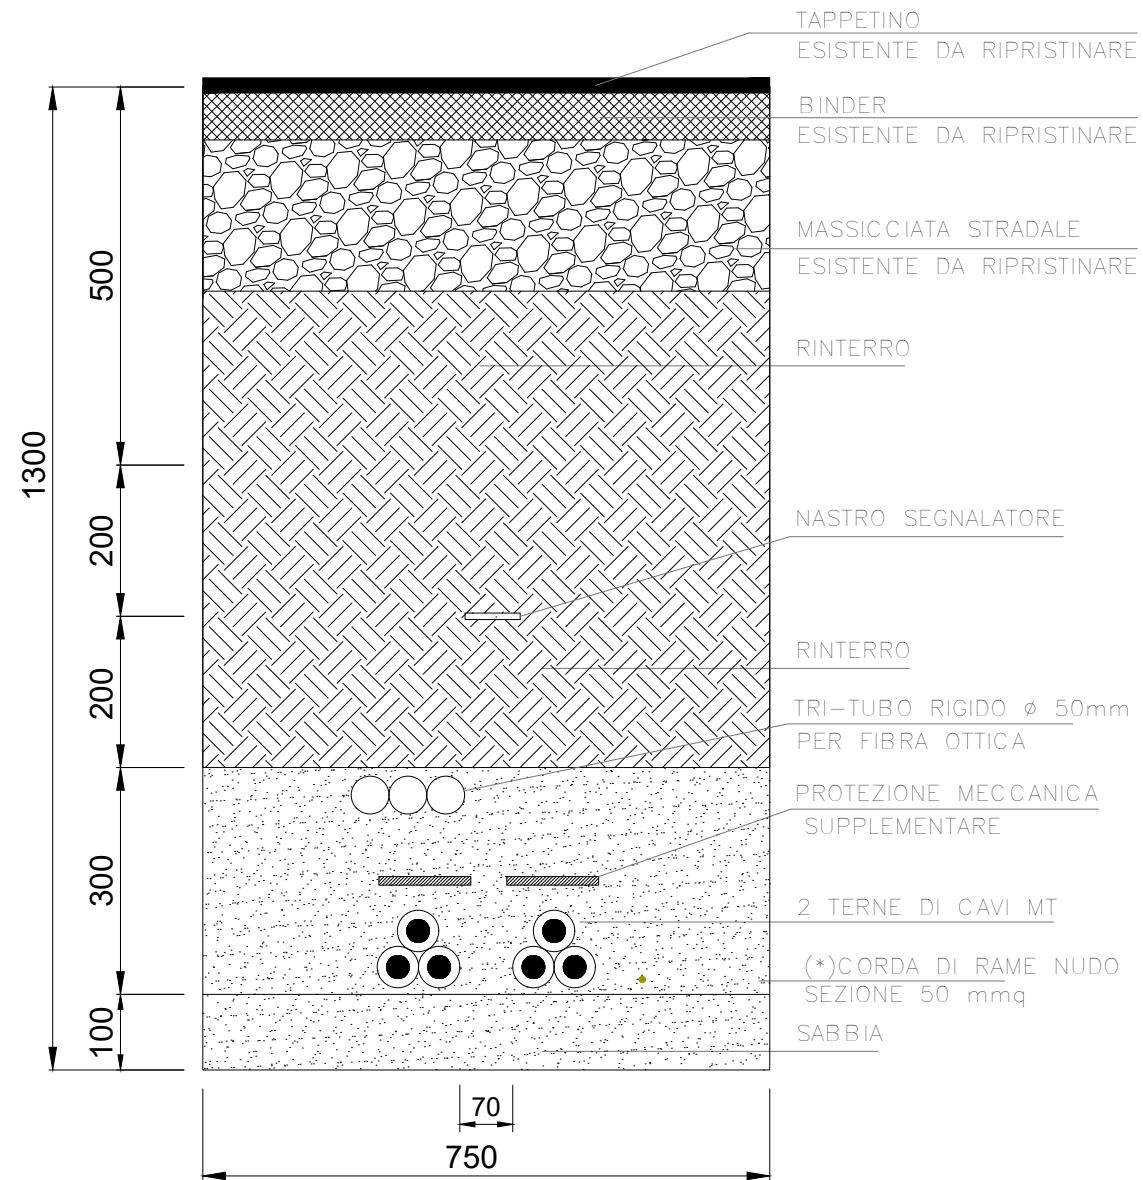

(*)DA POSARE SOLO NEI COLLEGAMENTI INTERNI AL PARCO EOLICO

CAVIDOTTO MT INTERRATO – 2 TERNE DI CAVI
PERCORSO IN TERRENO
scala 1:10

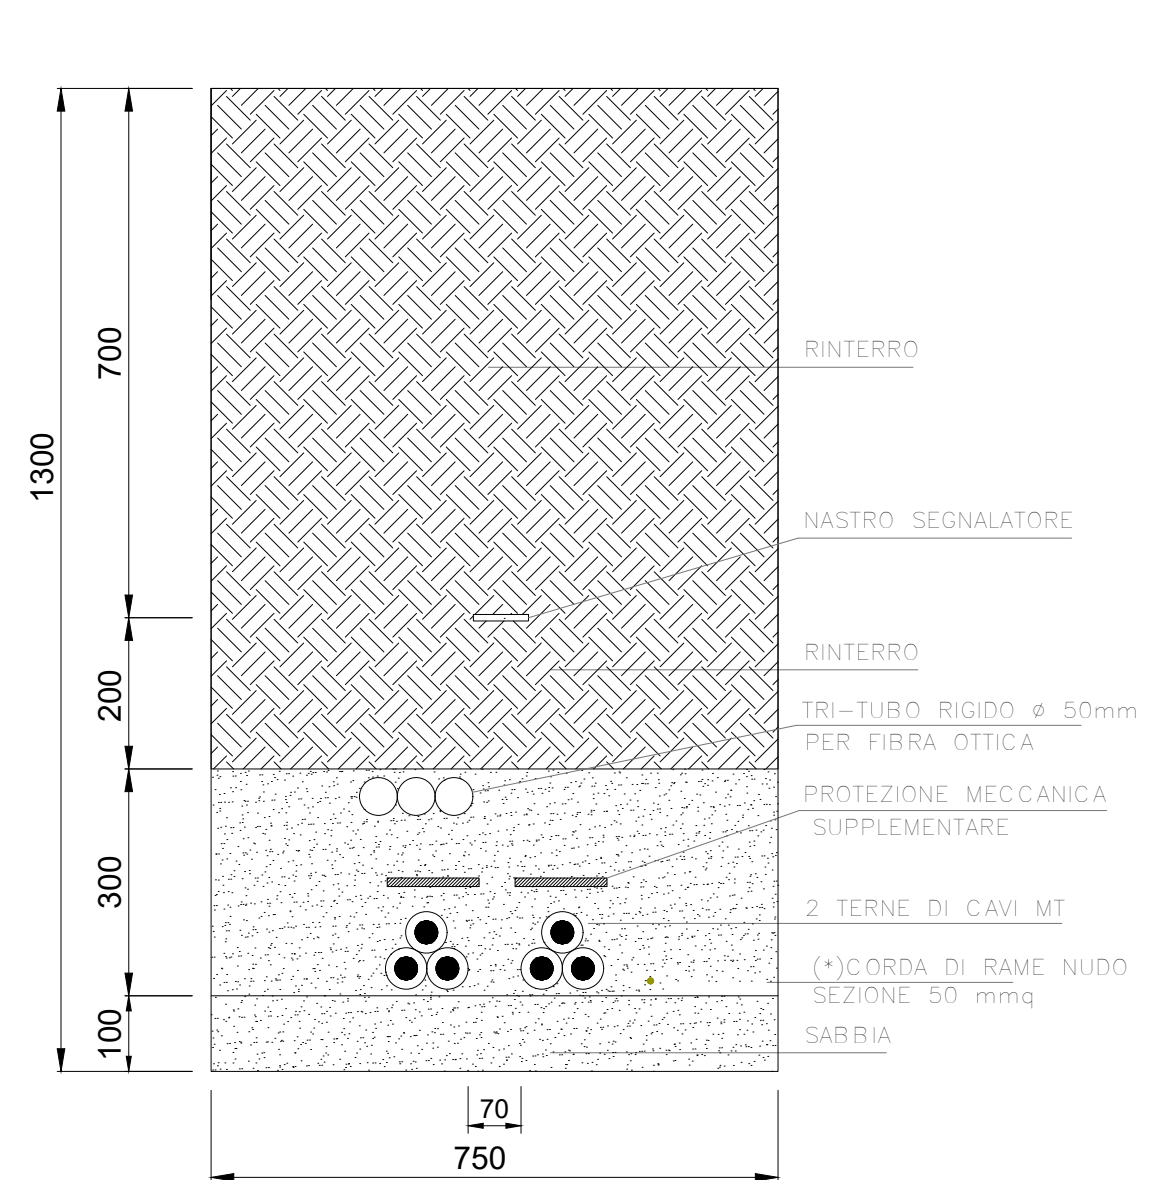

(*)DA POSARE SOLO NEI COLLEGAMENTI INTERNI AL PARCO EOLICO