

Regione BASILICATA  
Provincia di MATERA  
COMUNE di IRSINA



**IMPIANTO EOLICO**  
*"Sant'Eufemia"*  
**PROGETTO DEFINITIVO**

Cod. Prog : IRS 2	Planimetria, pianta, prospetto, sezione longitudinale e trasversale atte a descrivere l'opera nel suo complesso e in tutte le sue componenti strutturali: risoluzione interferenze
Cod. Elab.: A.16.c.1.b	
SCALA DATA: Agosto 2023	

<b>PROPONENTE</b>  <b>WINDERG</b>  <b>Winderg s.r.l.</b> via Trento, 64 20871 - Vimercate (MB) P.IVA 04702520968   WINDERG s.r.l. Presidente e Amministratore Delegato Dott. Michele Giambelli	<b>INCARICO</b>   INGEGNERIA - ARCHITETTURA TOPOGRAFIA  Via Enrico Fermi, 38 85021 Avigliano (PZ) Tel. 0971.700637 mail: <a href="mailto:adr_srls@virgilio.it">adr_srls@virgilio.it</a> A.U : Ing. Rocco Sileo   <b>A.D.R. srls</b> Via Enrico Fermi, 38 85021 AVIGLIANO (PZ) C.F. e P.IVA 02022800763	<b>PROGETTISTA:</b>  Dott. Ing. Rocco SILEO  
---	---	--


Rev	Data	Descrizione	Elaborato	Controllato	Approvato
00	01/08/2023	I emissione	Romaniello	Sileo	Winderg S.r.l

# Risoluzione interferenze con aste idrauliche minori mediante il metodo della trivellazione orizzontale controllata (TOC).


Interferenze n.

1,3,4,5,6,7,8,9,10,11,12,13,14,15,16,17,18,19,20,22,24,30,32,33,34,35,36,39


Rif Tav. A.16.a.20.f

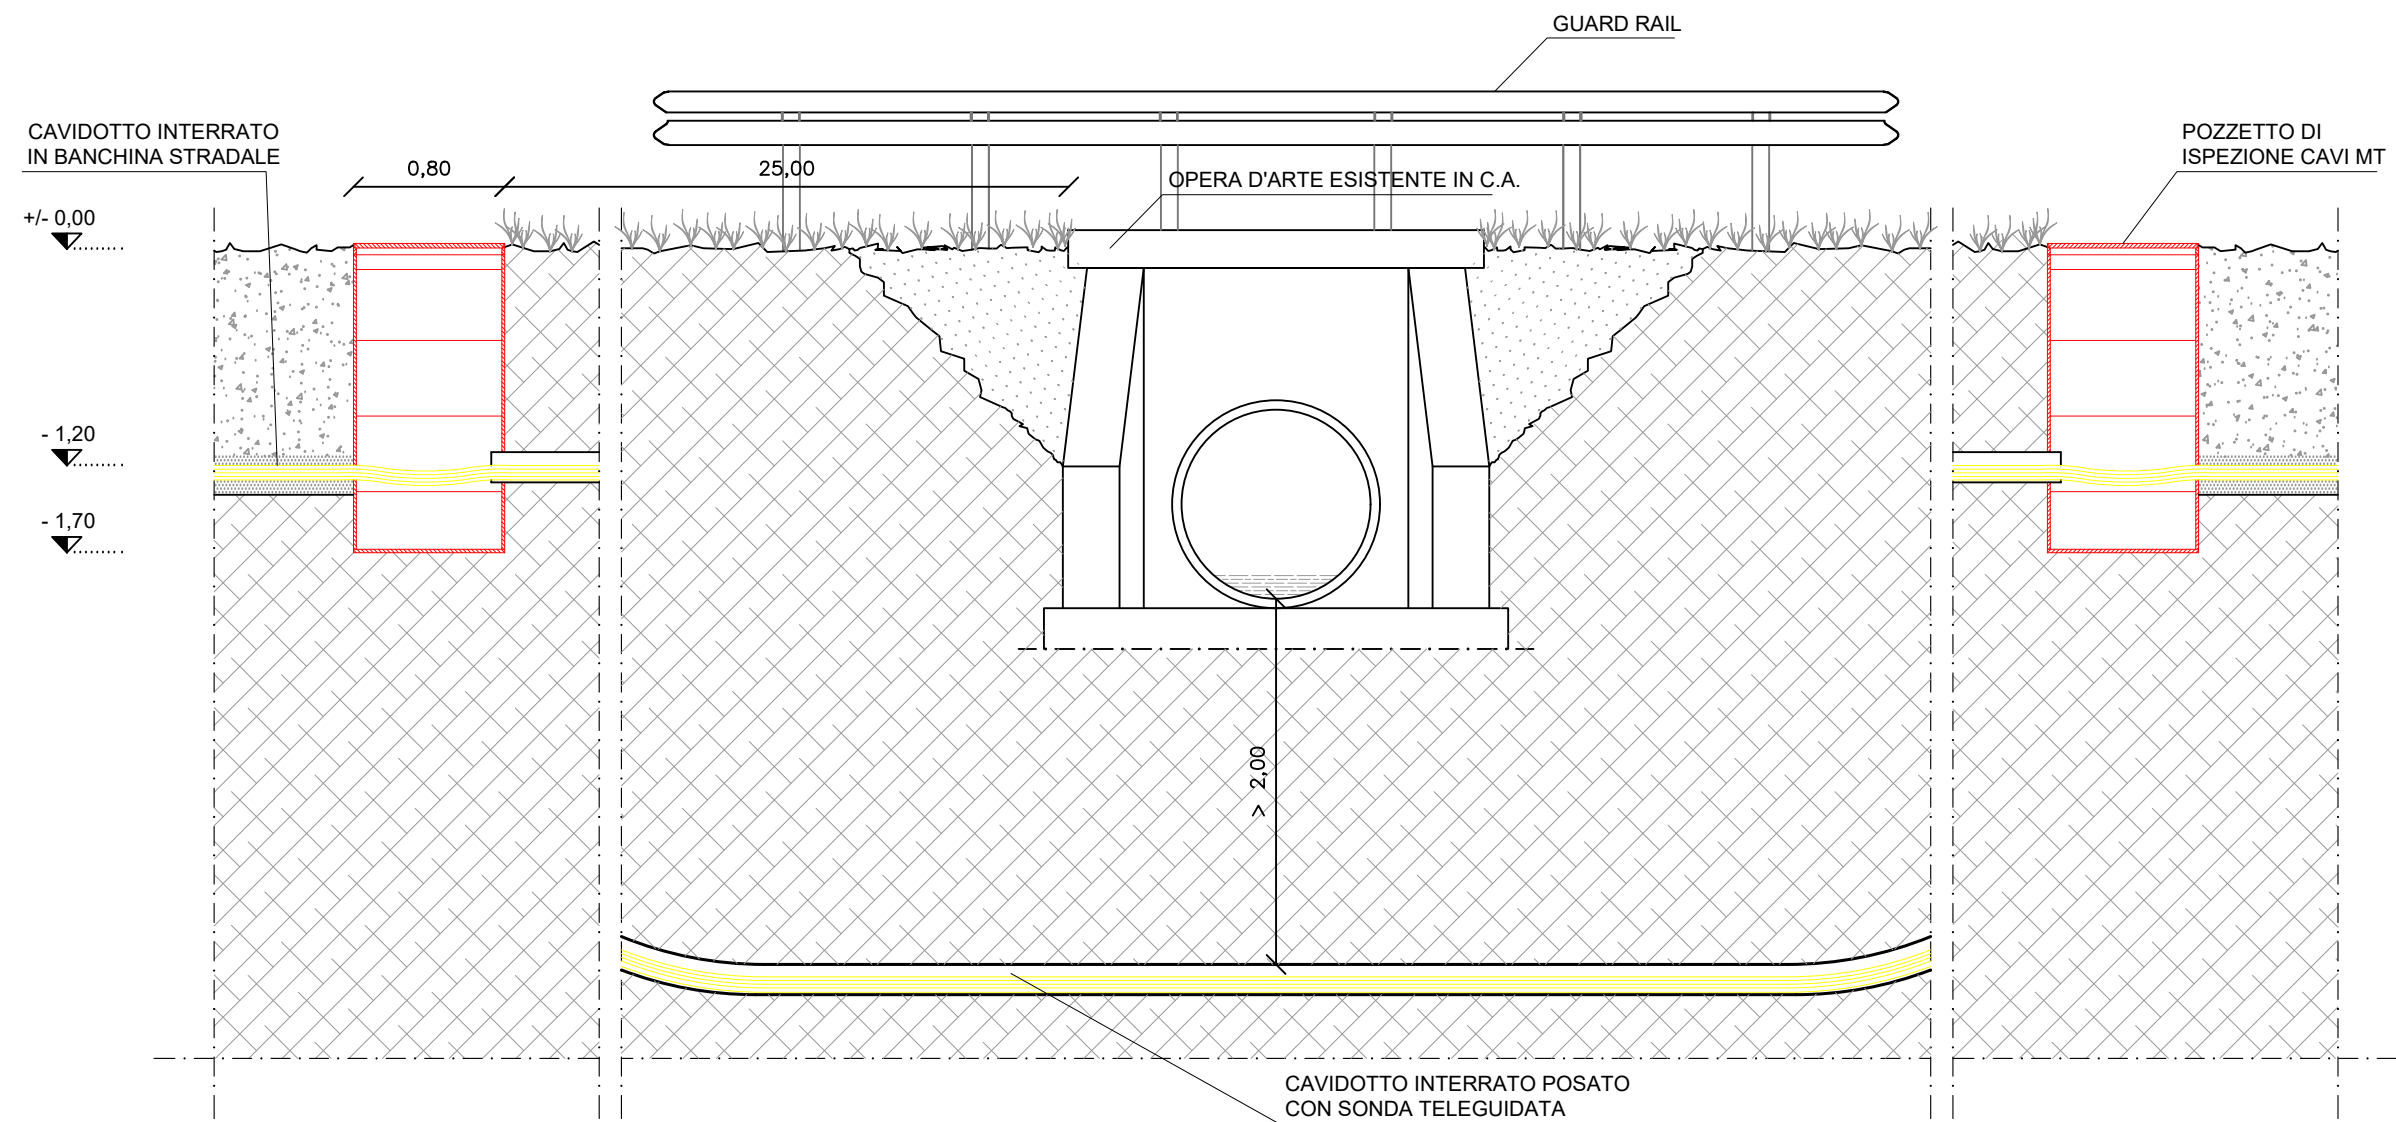


# Soluzione tipo per attraversamenti stradali

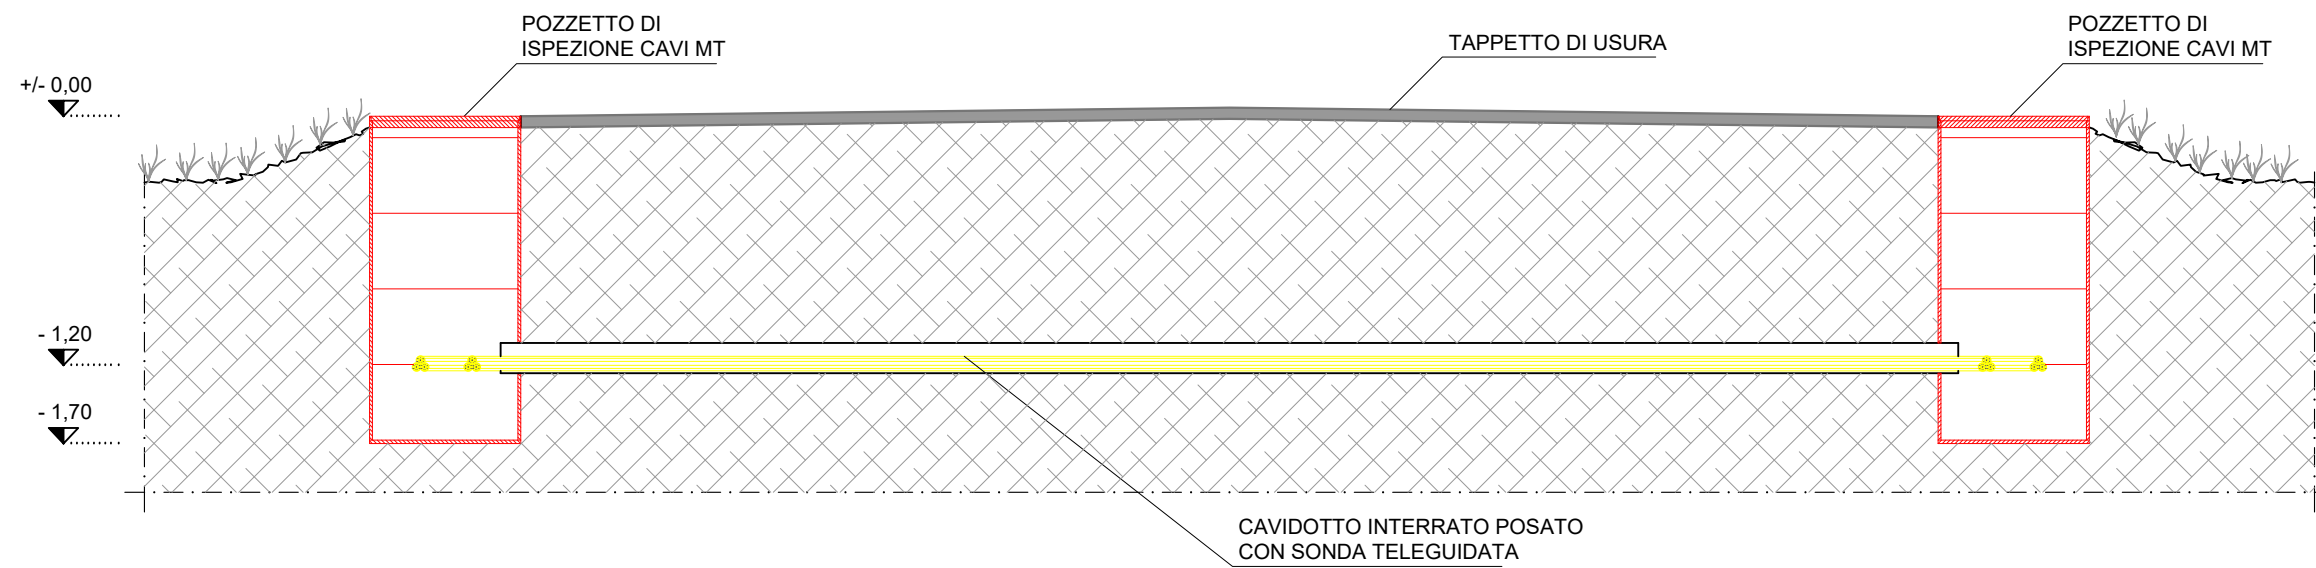

PARALLELISMO TRA CAVIDOTTO MT DA REALIZZARE  
E CAVIDOTTO MT ESISTENTE

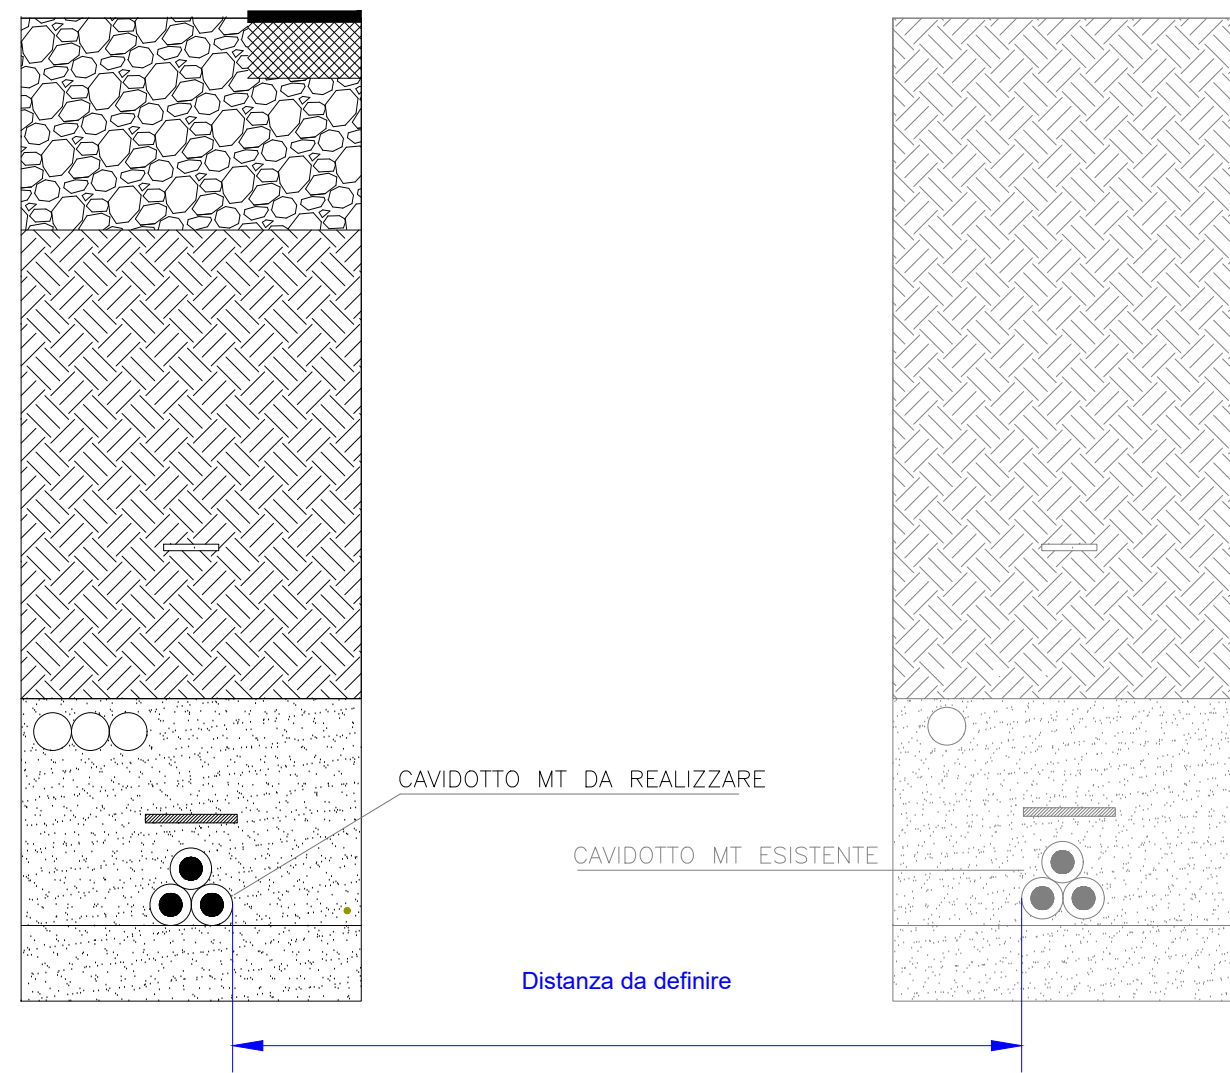

INCROCIO TRA CAVIDOTTO MT DA REALIZZARE  
E CAVIDOTTO MT ESISTENTE

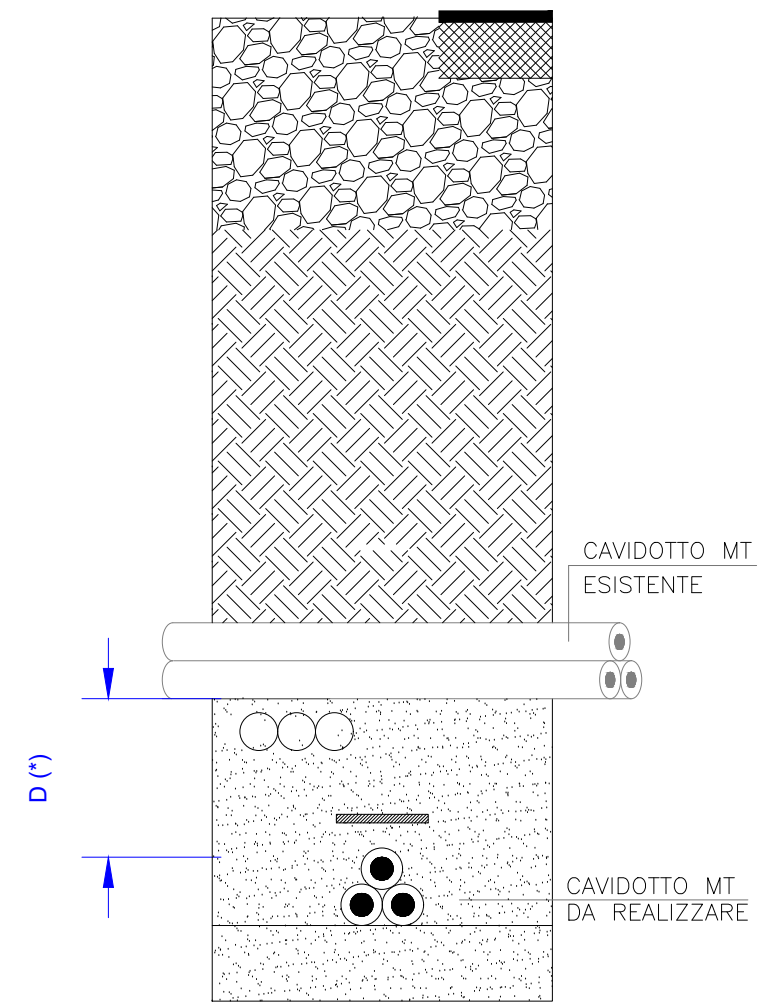

D=DA DEFINIRE IN FASE DI REALIZZAZIONE  
(\*) DISTANZA MINIMA INCROCIO TRA CAVI MT