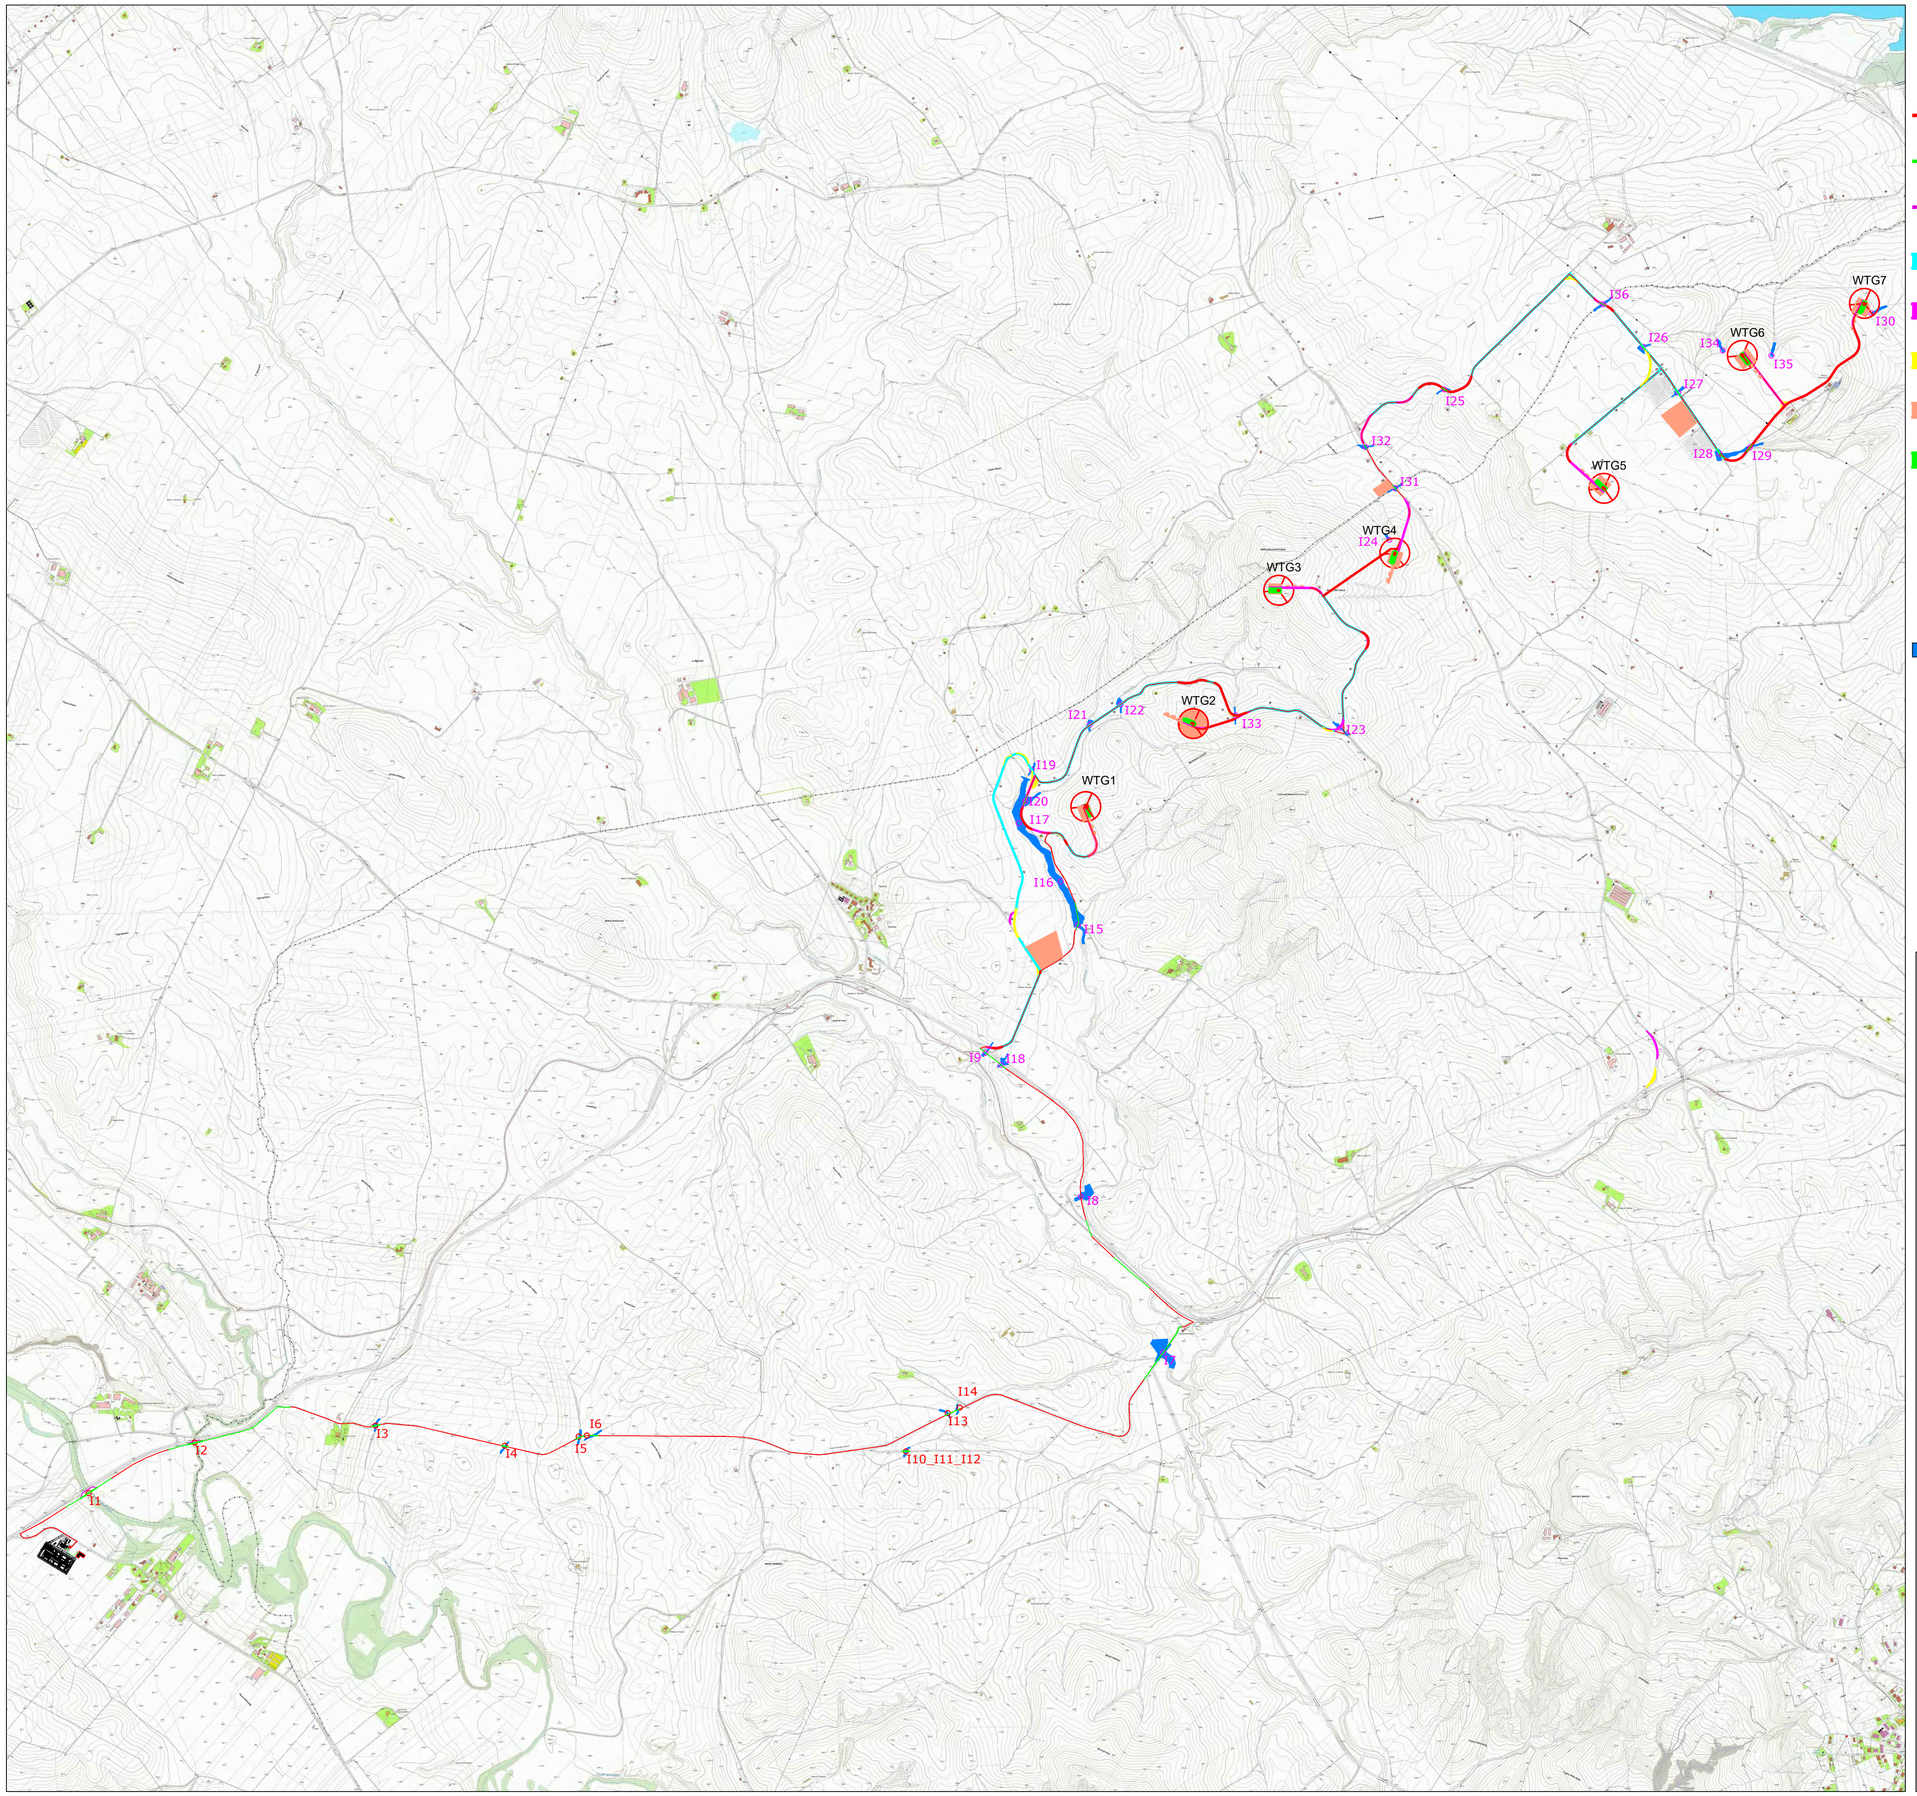

LEGENDA

- Aerogeneratore di progetto
- cavidotto MT di progetto
- cavidotto MT di progetto tratto in TOC
- cavidotto MT tratto alternativo di progetto con staffaggio al ponte
- Viabilità esistente
- Viabilità di nuova realizzazione
- Allargamenti temporanei
- Piazzole temporanee per stoccaggio pale e componmenti
- Piazzola permanente
- Ix — Punti interferenti reticolo idrografico
- Ix — Interferenza reticolo idrografico oggetta di precedente studio idraulico con ottenimento parere favorevole da parte del Distretto dell'Appenino Meridionale territorio di competenza ex AdB della Basilicata
- Aree allagabili determinate considerando un Tr=200 anni

Regione BASILICATA

Provincia di Matera

COMUNE di IRSINA

IMPIANTO EOLICO
"Sant'Eufemia"

PROGETTO DEFINITIVO

Cod. Prog : IRS 2

Cod. Elab.: A.3.g

SCALA = 1:25.000

DATA: Settembre 2023

STUDIO DI COMPATIBILITA' IDROLOGICA E IDRAULICA - ALLEGATO 5 - Planimetria su CTR e ortofoto con l'individuazione delle aree allagabili determinate considerando un Tr=200 anni

PROPONENTE

WINDERG

Winderg *s.r.l.*
via Trento, 64
20871 - Vimercate (MB)
P.IVA 04702520968

INCARICO

A.d.R. s.r.l.s.
INGEGNERIA - ARCHITETTURA TOPOGRAFIA

Via Enrico Fermi, 38
85021 Avigliano (PZ)
Tel. 0971.700637
mail: *adr_srls@virgilio.it*
A.U : Ing. Rocco Sileo

A.D.R. srls
Via Enrico Fermi, 38
85021 AVIGLIANO (PZ)
C.F. e P.IVA 01202800763

IL CONSULENTE:

Ing. Leonardo ROSIELLO

ORDINE DEGLI INGEGNERI DELLA PROVINCIA DI POTENZA
DOTT. ING. LEONARDO MARIA ROSIELLO
N. 2711

Rev	Data	Descrizione	Elaborato	Controllato	Approvato
00	13/09/2023	I emissione	Rosiello	Sileo	Winderg S.r.l