
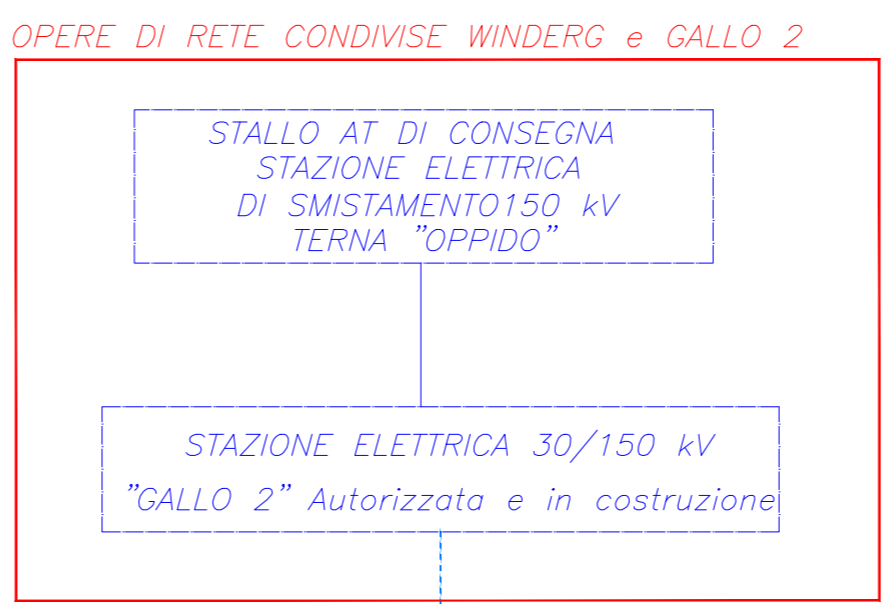


| LEGENDA | | |
|---------|--------------------------------|--|
| | Interruttore di potenza | |
| | Sezionatore | |
| | Sezionatore di terra | |
| | Scaricatore | |
| | Fase | |
| | Terra (segno grafico generale) | |
| | Connessioni elettriche | |
| | Manodensostato | |
| | Disco di rottura | |

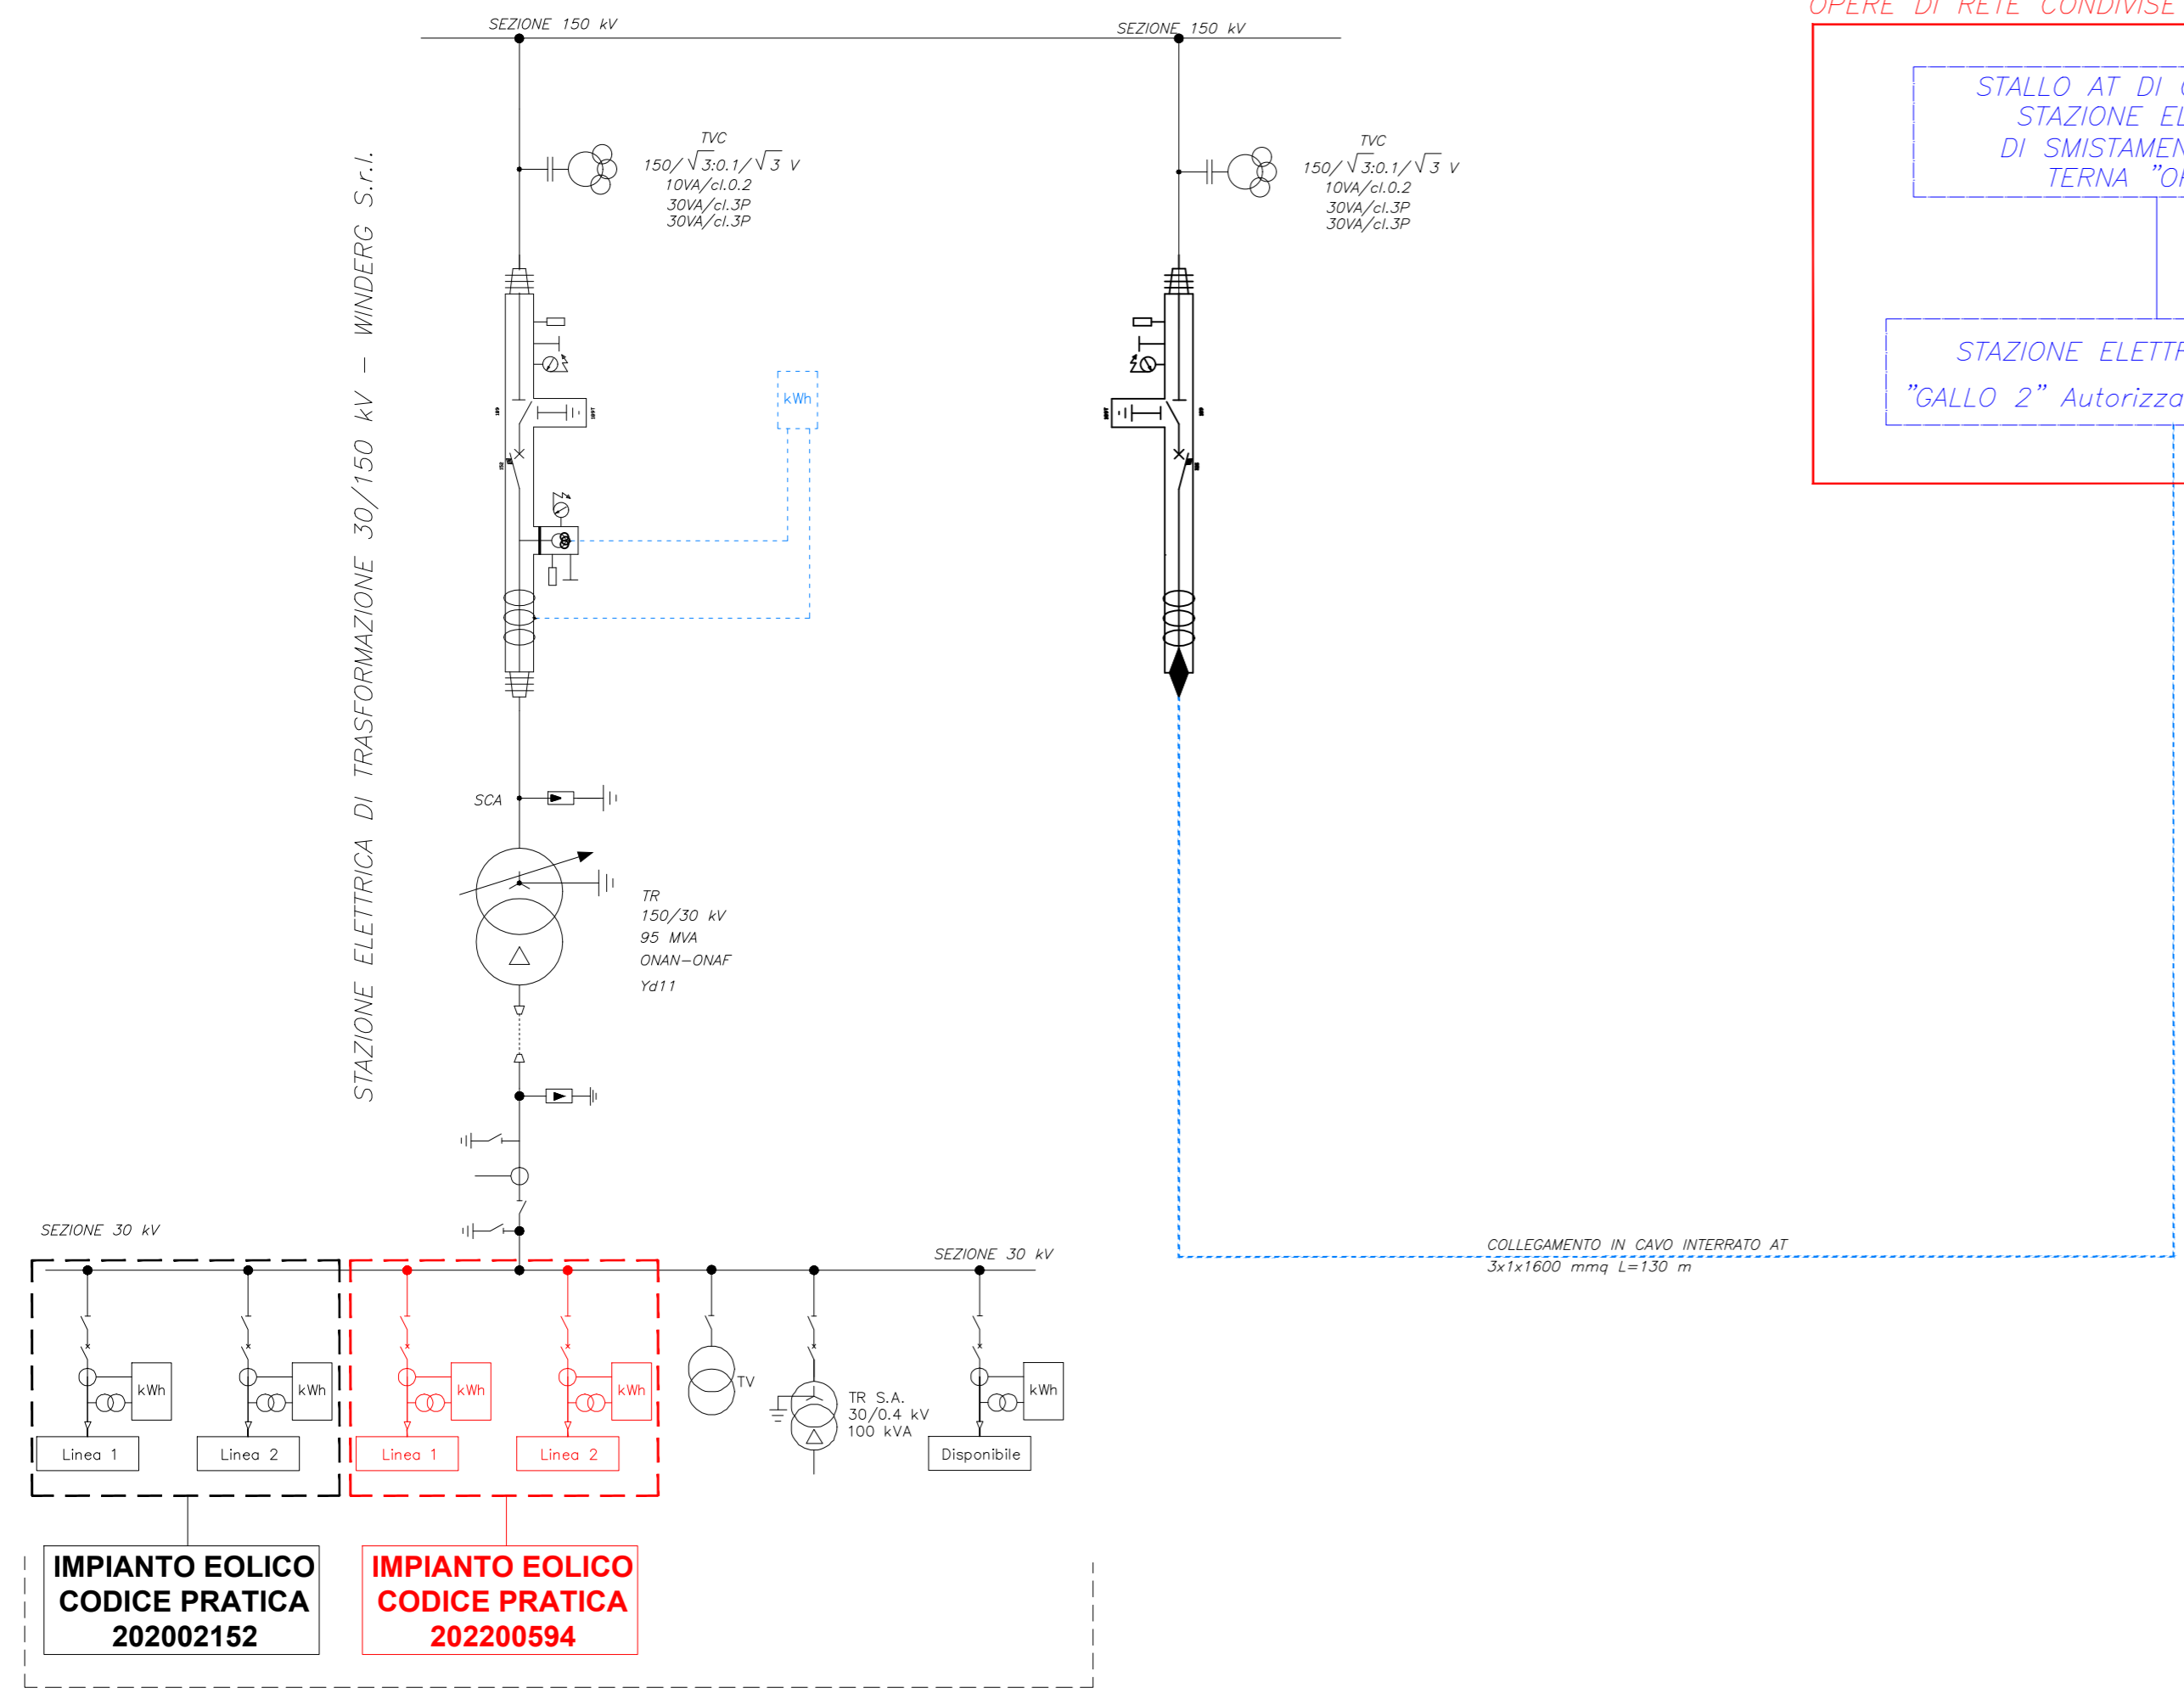

**IMPIANTO EOLICO
CODICE PRATICA
202002152**

**IMPIANTO EOLICO
CODICE PRATICA
202200594**

Condivisione Cod. 202002152 e Cod. 202200594 della sezione in media tensione costituita dai quadri di distribuzione, dalla sbarra MT e dai cavi MT che collegano il trasformatore elevatore 30/150 kV

Regione BASILICATA
Provincia di MATERA
COMUNE di IRSINA



**IMPIANTO EOLICO
"Sant'Eufemia"
PROGETTO DEFINITIVO**

| | |
|--------------------------------|--|
| Cod. Prog : IRS 2 | Schema di collegamento alla rete elettrica di distribuzione e trasmissione |
| Cod. Elab.: A.16.b.4 | |
| SCALA == DATA: Ottobre 2023 | |

| PROPONENTE | INCARICO | CONSULENTE PER AdR |
|--|---|---|
| Winderg s.r.l. via Trento, 64 20871 - Vimercate (MB) P.IVA 04702520968 | A.d.R. s.r.l.s. <small>INGEGNERIA - ARCHITETTURA TOPOGRAFIA</small> Via Enrico Fermi, 38 85021 Avigliano (PZ) Tel. 0971.700637 mail: adr_srls@virgilio.it A.U : Ing. Rocco Sileo | TENPROJECT <small>INGEGNERIA - ARCHITETTURA TOPOGRAFIA</small> sede legale e operativa San Martino Sannita (BN) Località Chianarile snc Area Industriale sede operativa Lucera (FG) A. La Cava 114 P.IVA 01465940623 Azienda con sistema gestione qualità Certificato N. 50 10031473 Dott. Ing. Nicola Forte |

| Rev | Data | Descrizione | Elaborato | Controllato | Approvato |
|-----|------------|-------------|-----------|-------------|-----------|
| 00 | 05/10/2023 | I emissione | AF | FDM | NF |
| | | | | | |
| | | | | | |