

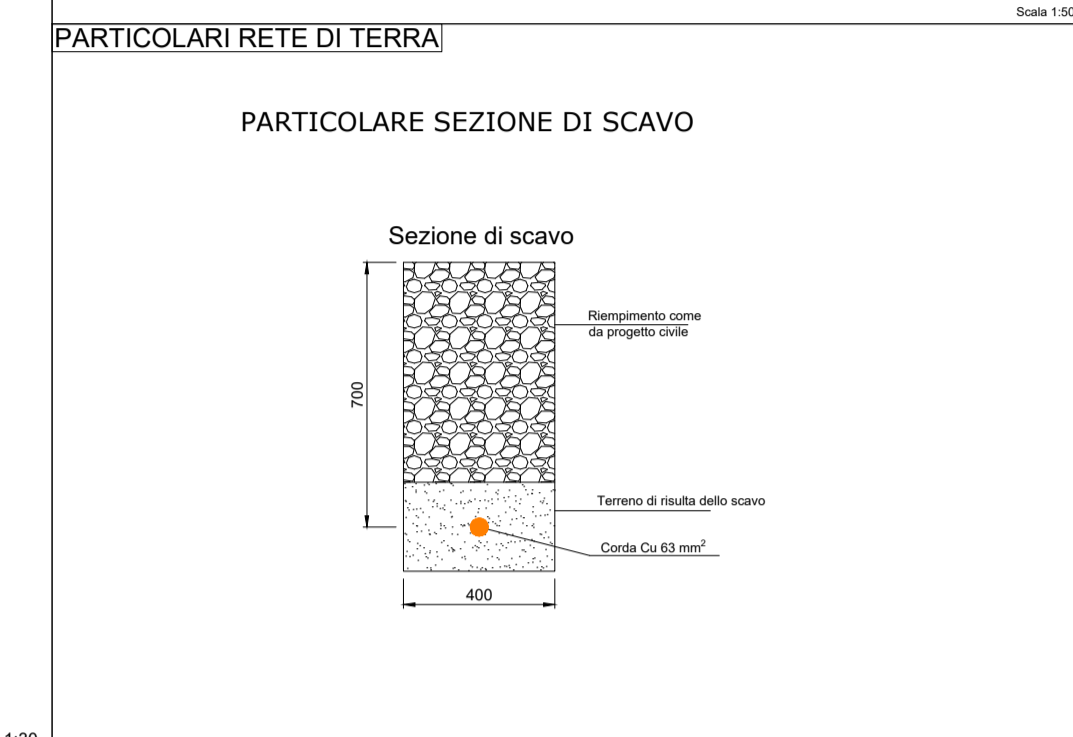
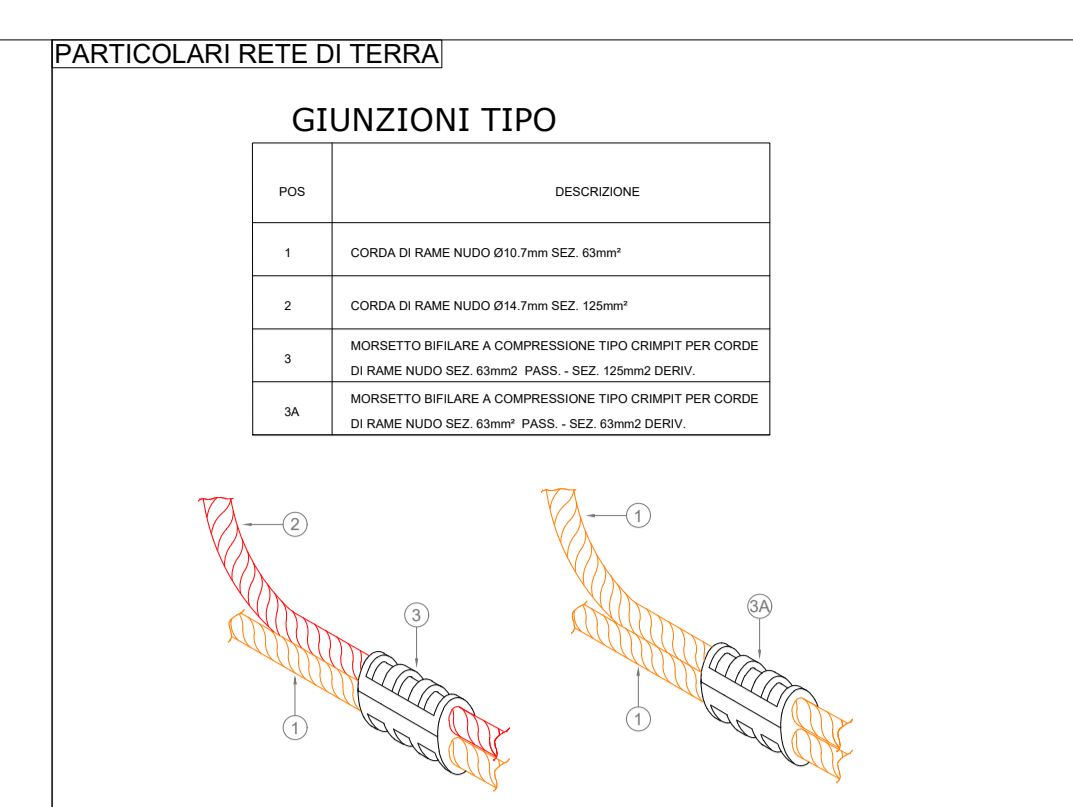
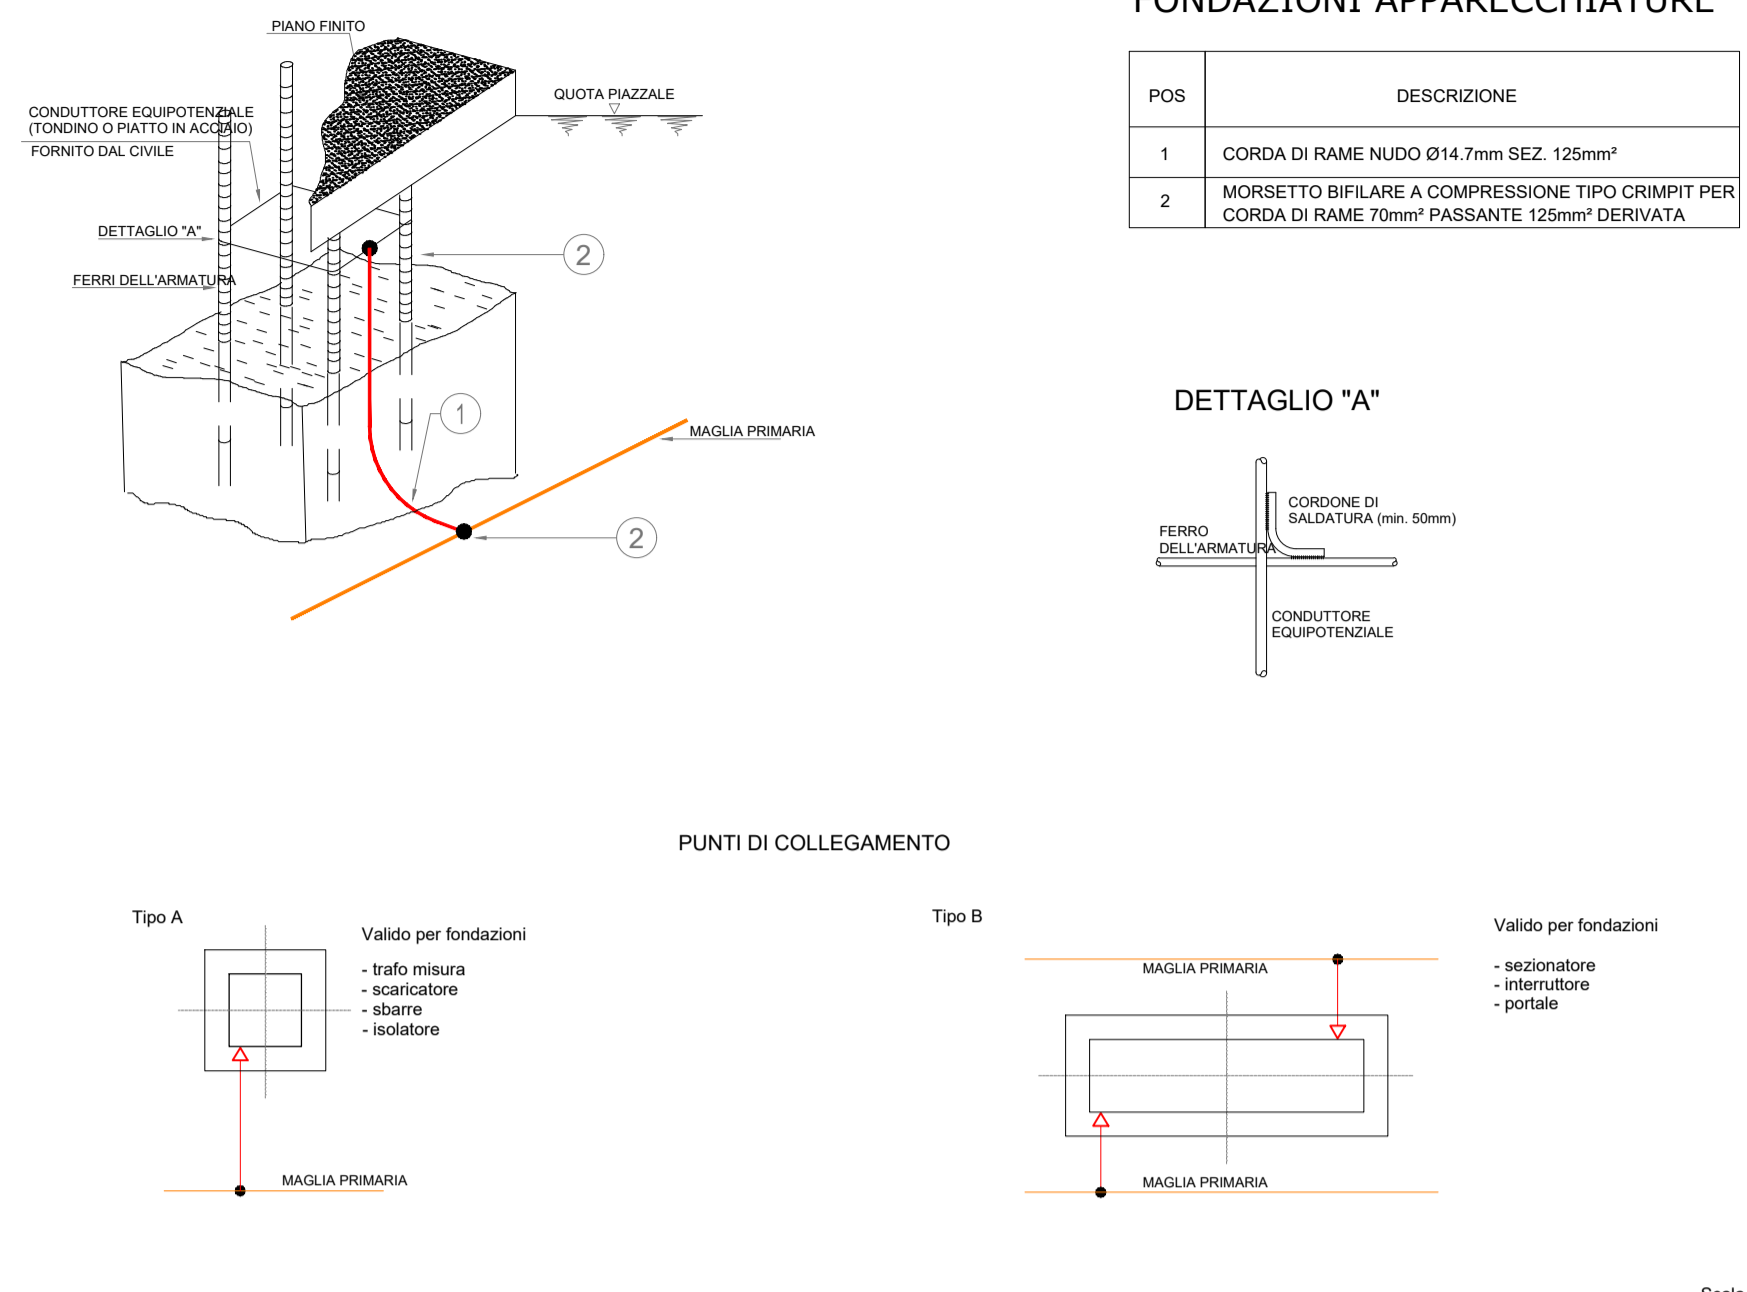




**PARTICOLARI RETE DI TERRA**

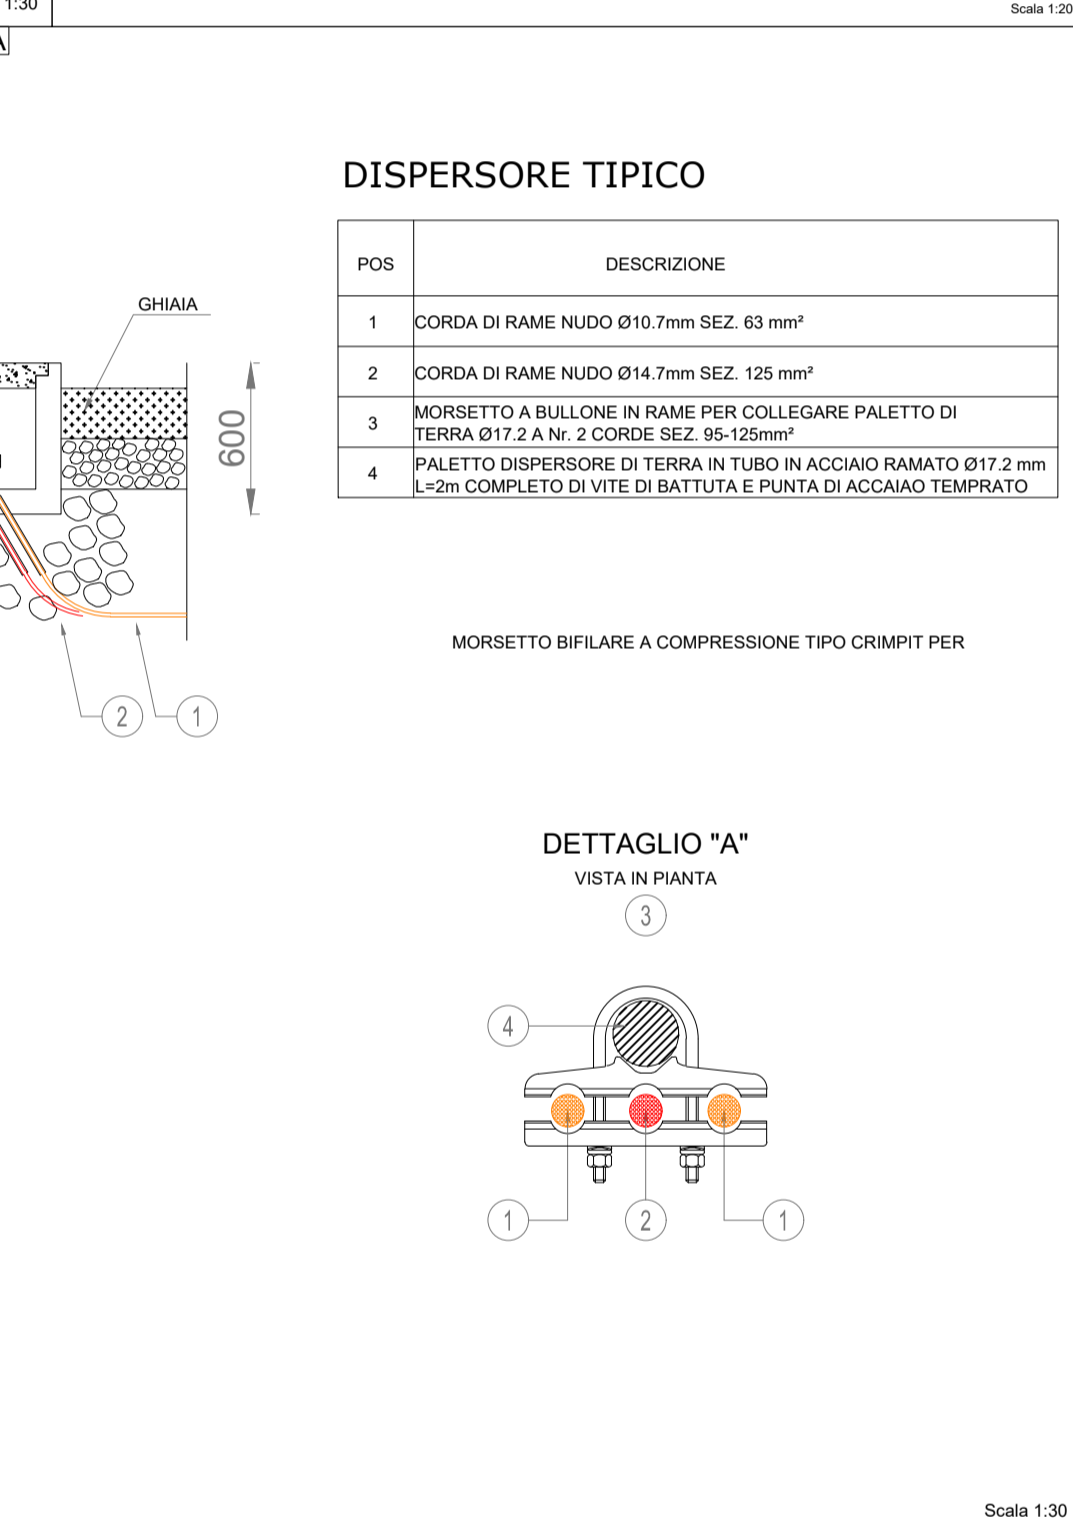

**PARTICOLARI RETE DI TERRA**

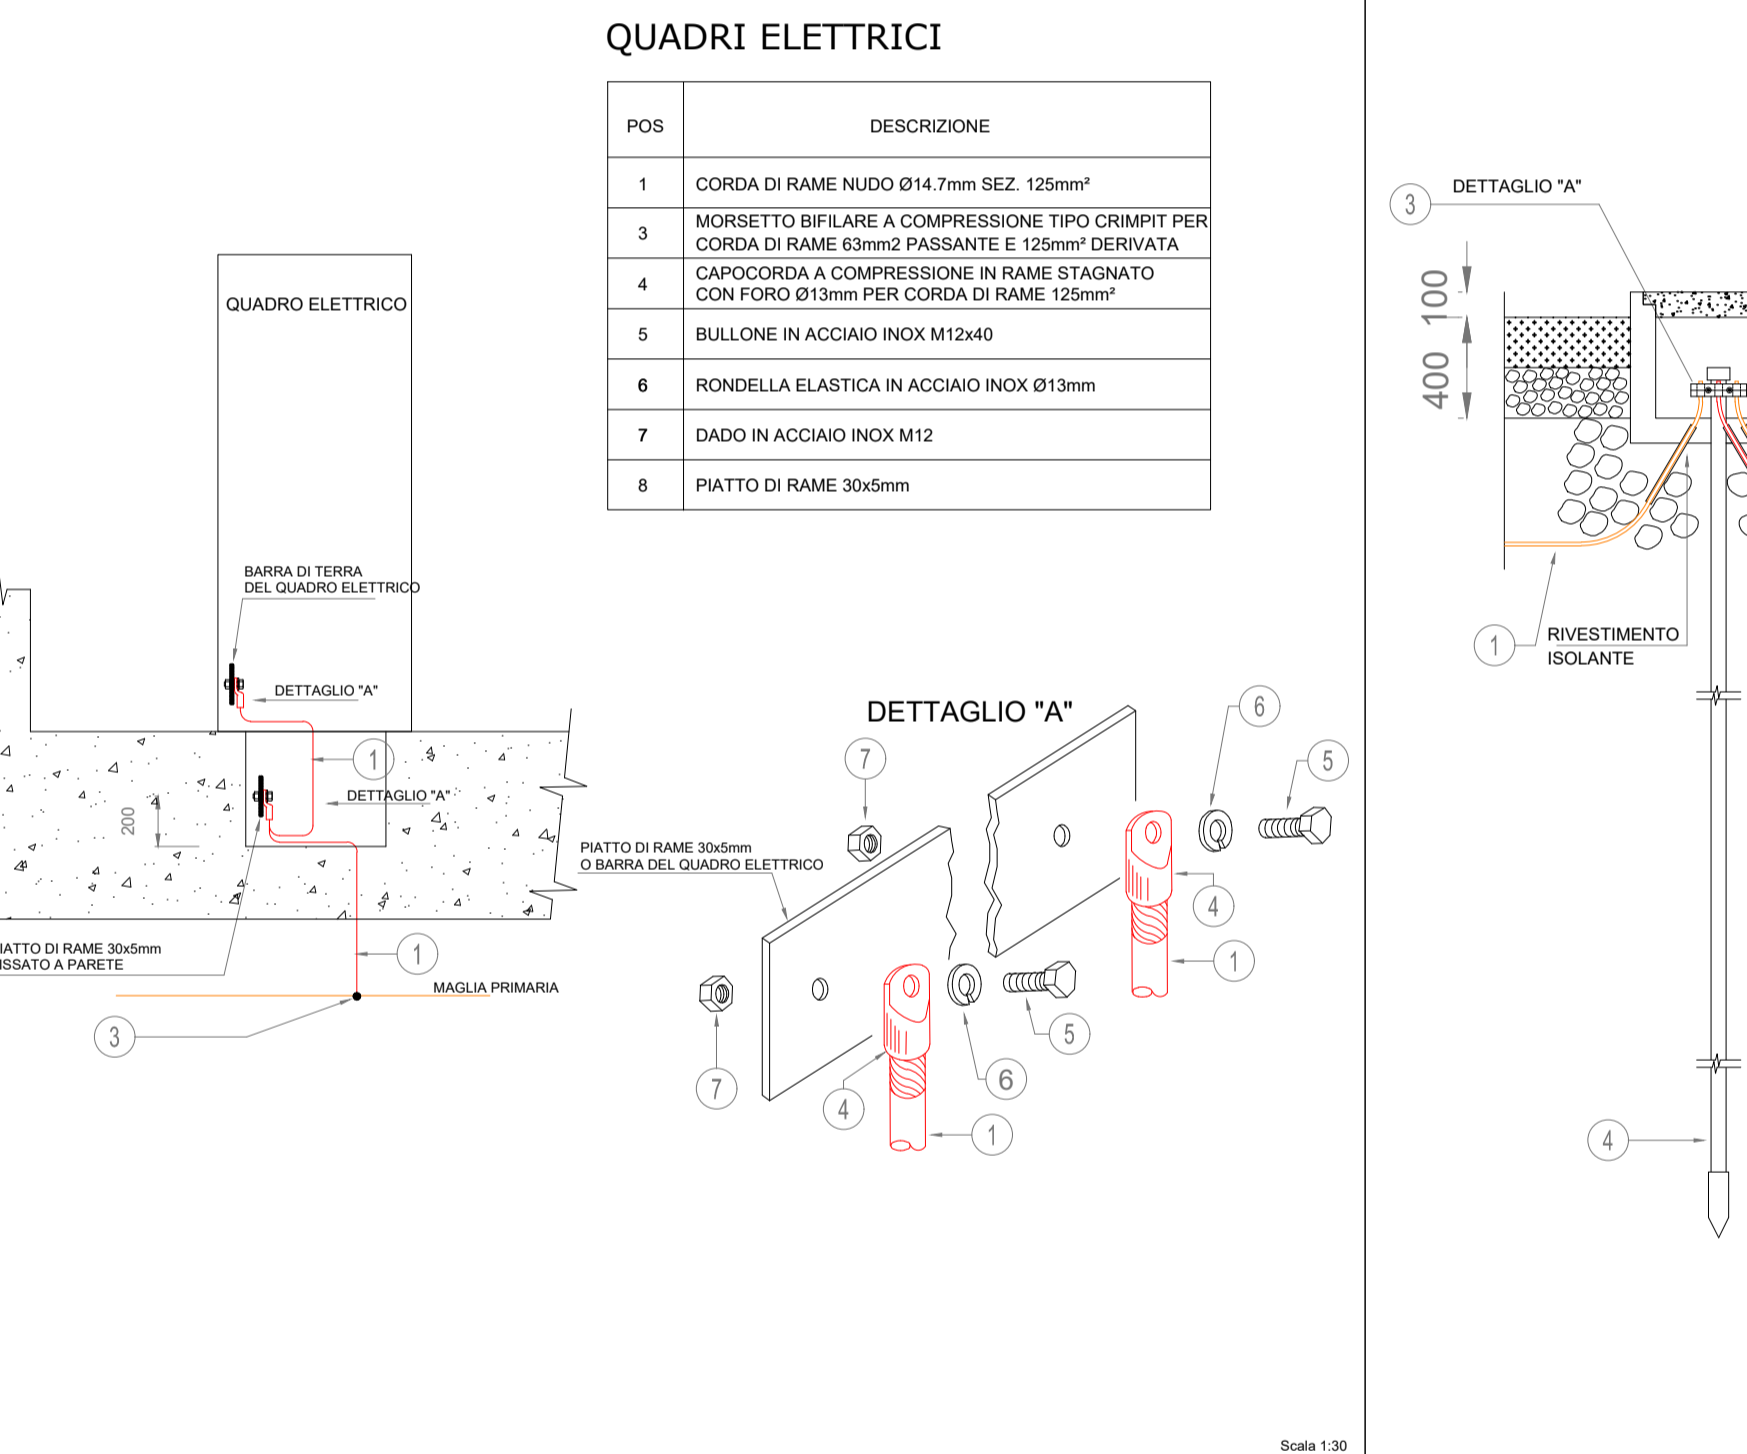

**PARTICOLARI RETE DI TERRA**

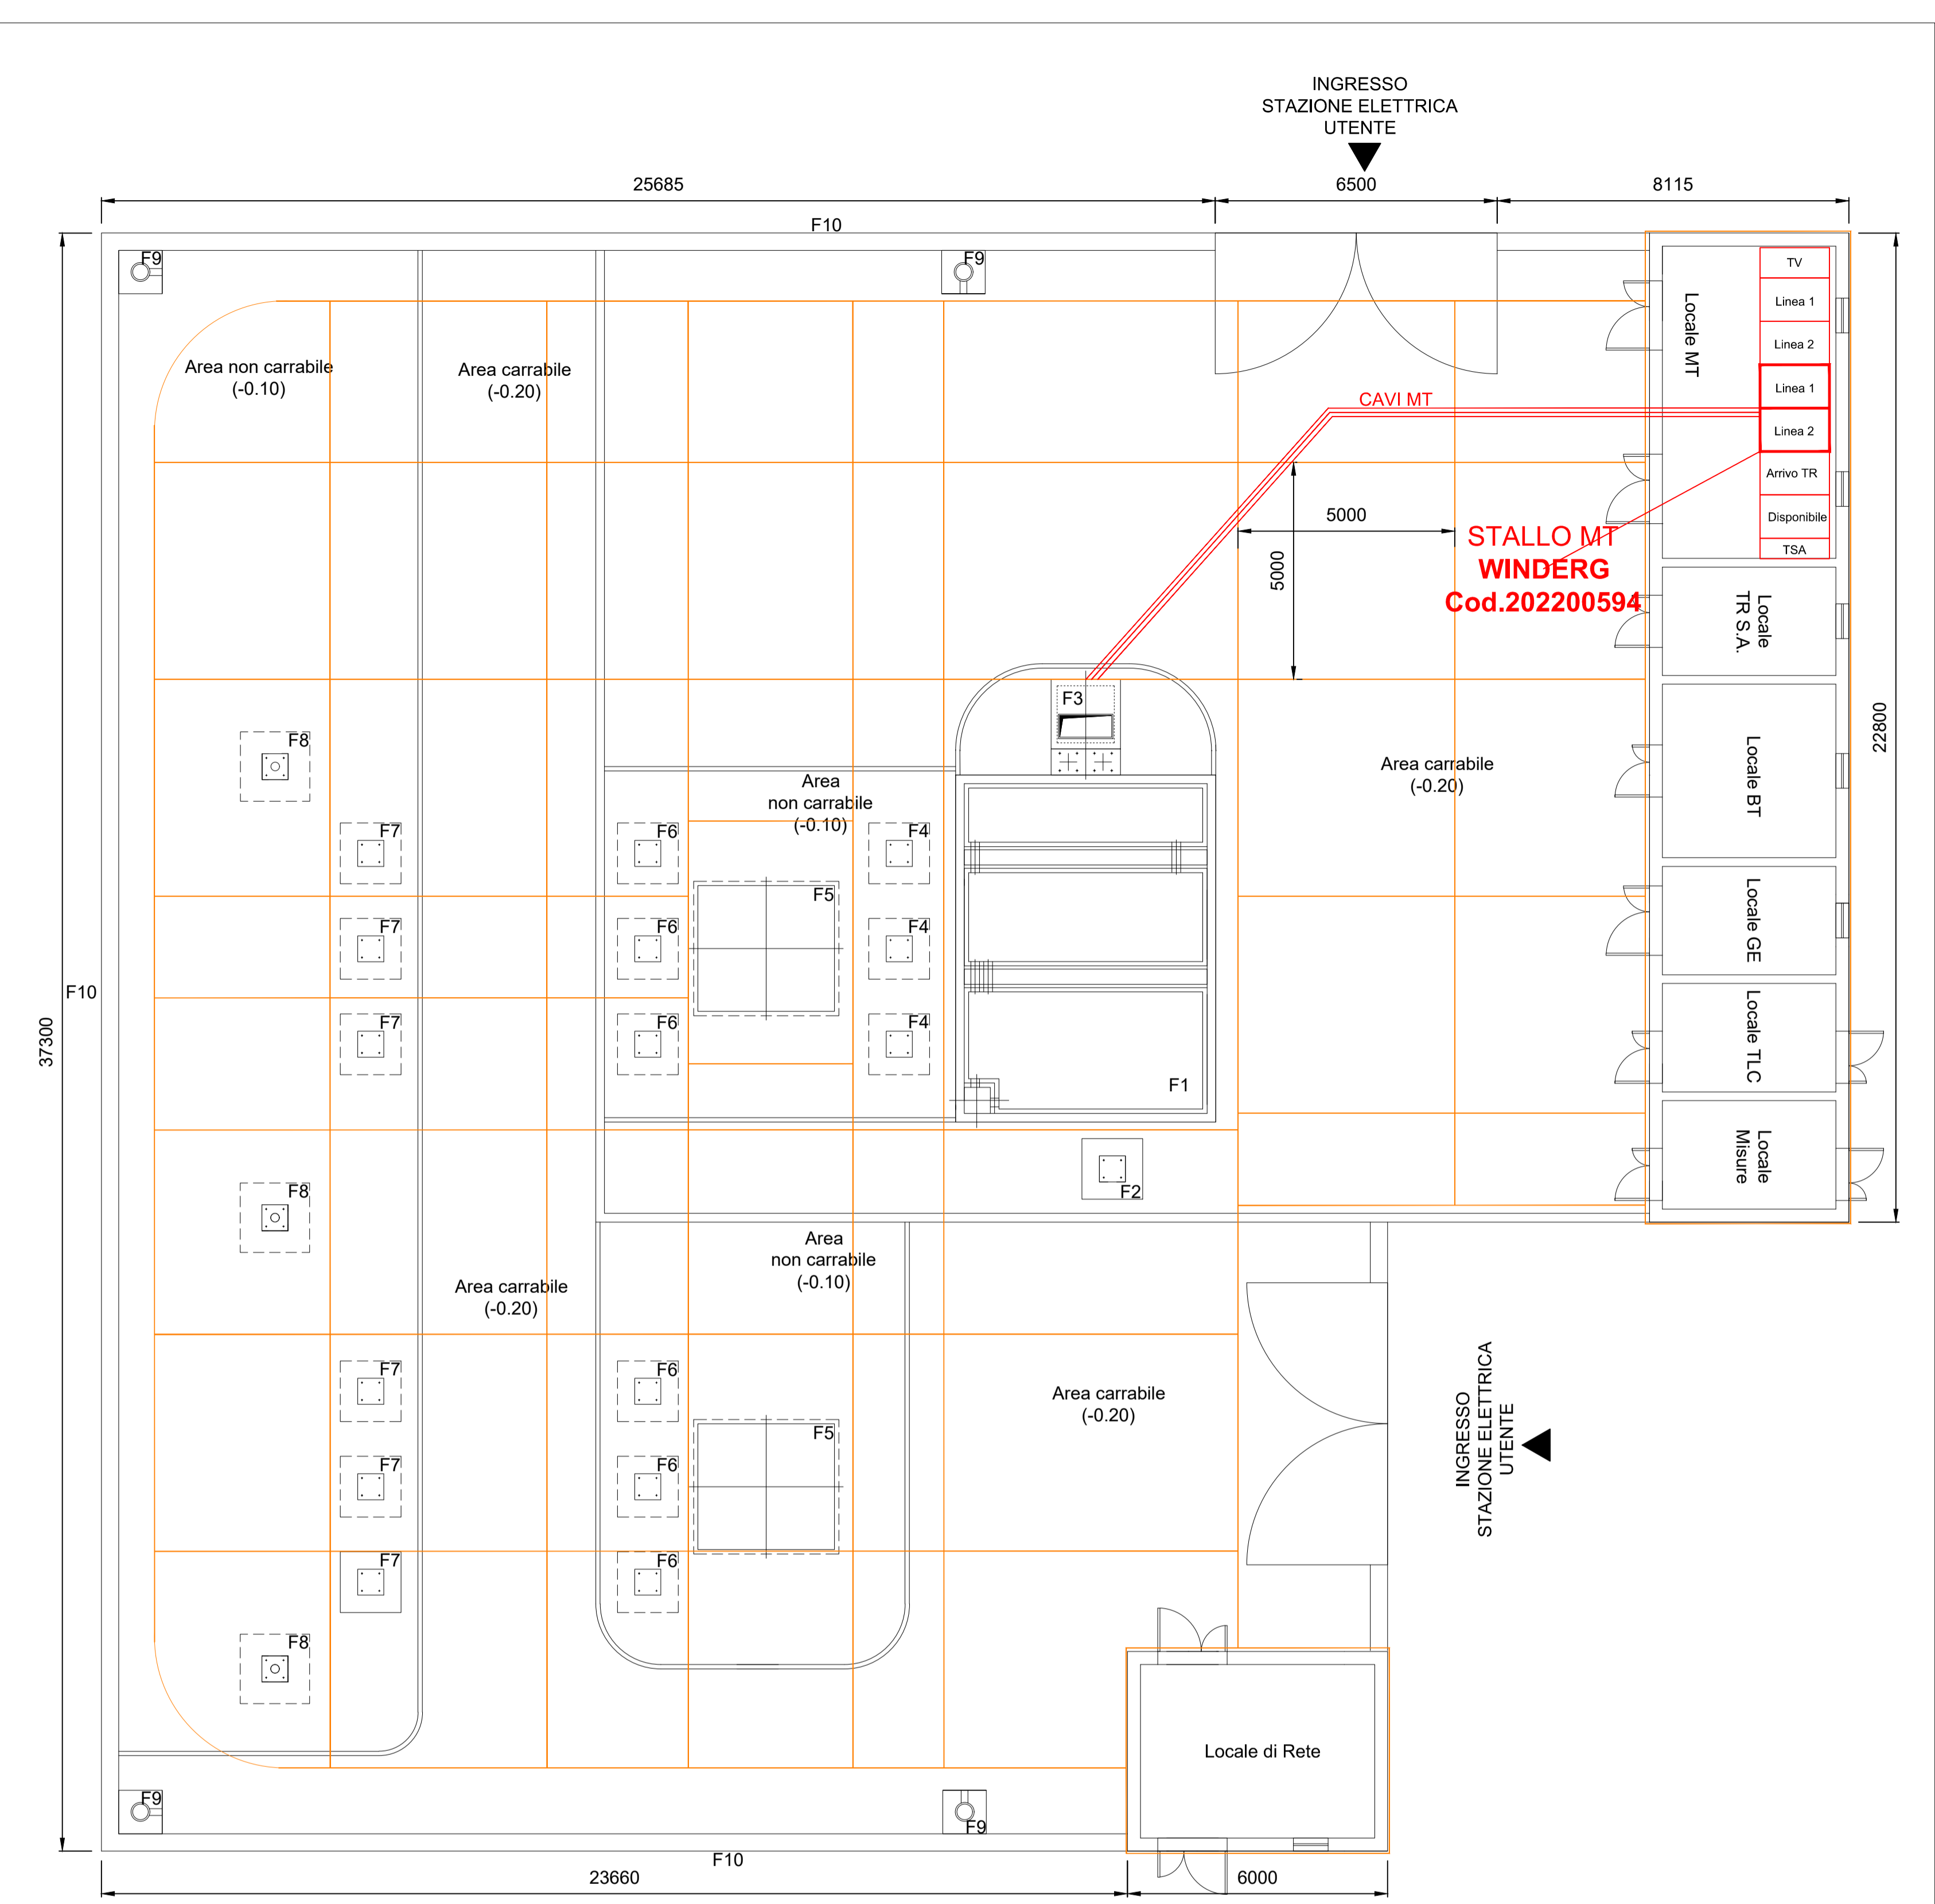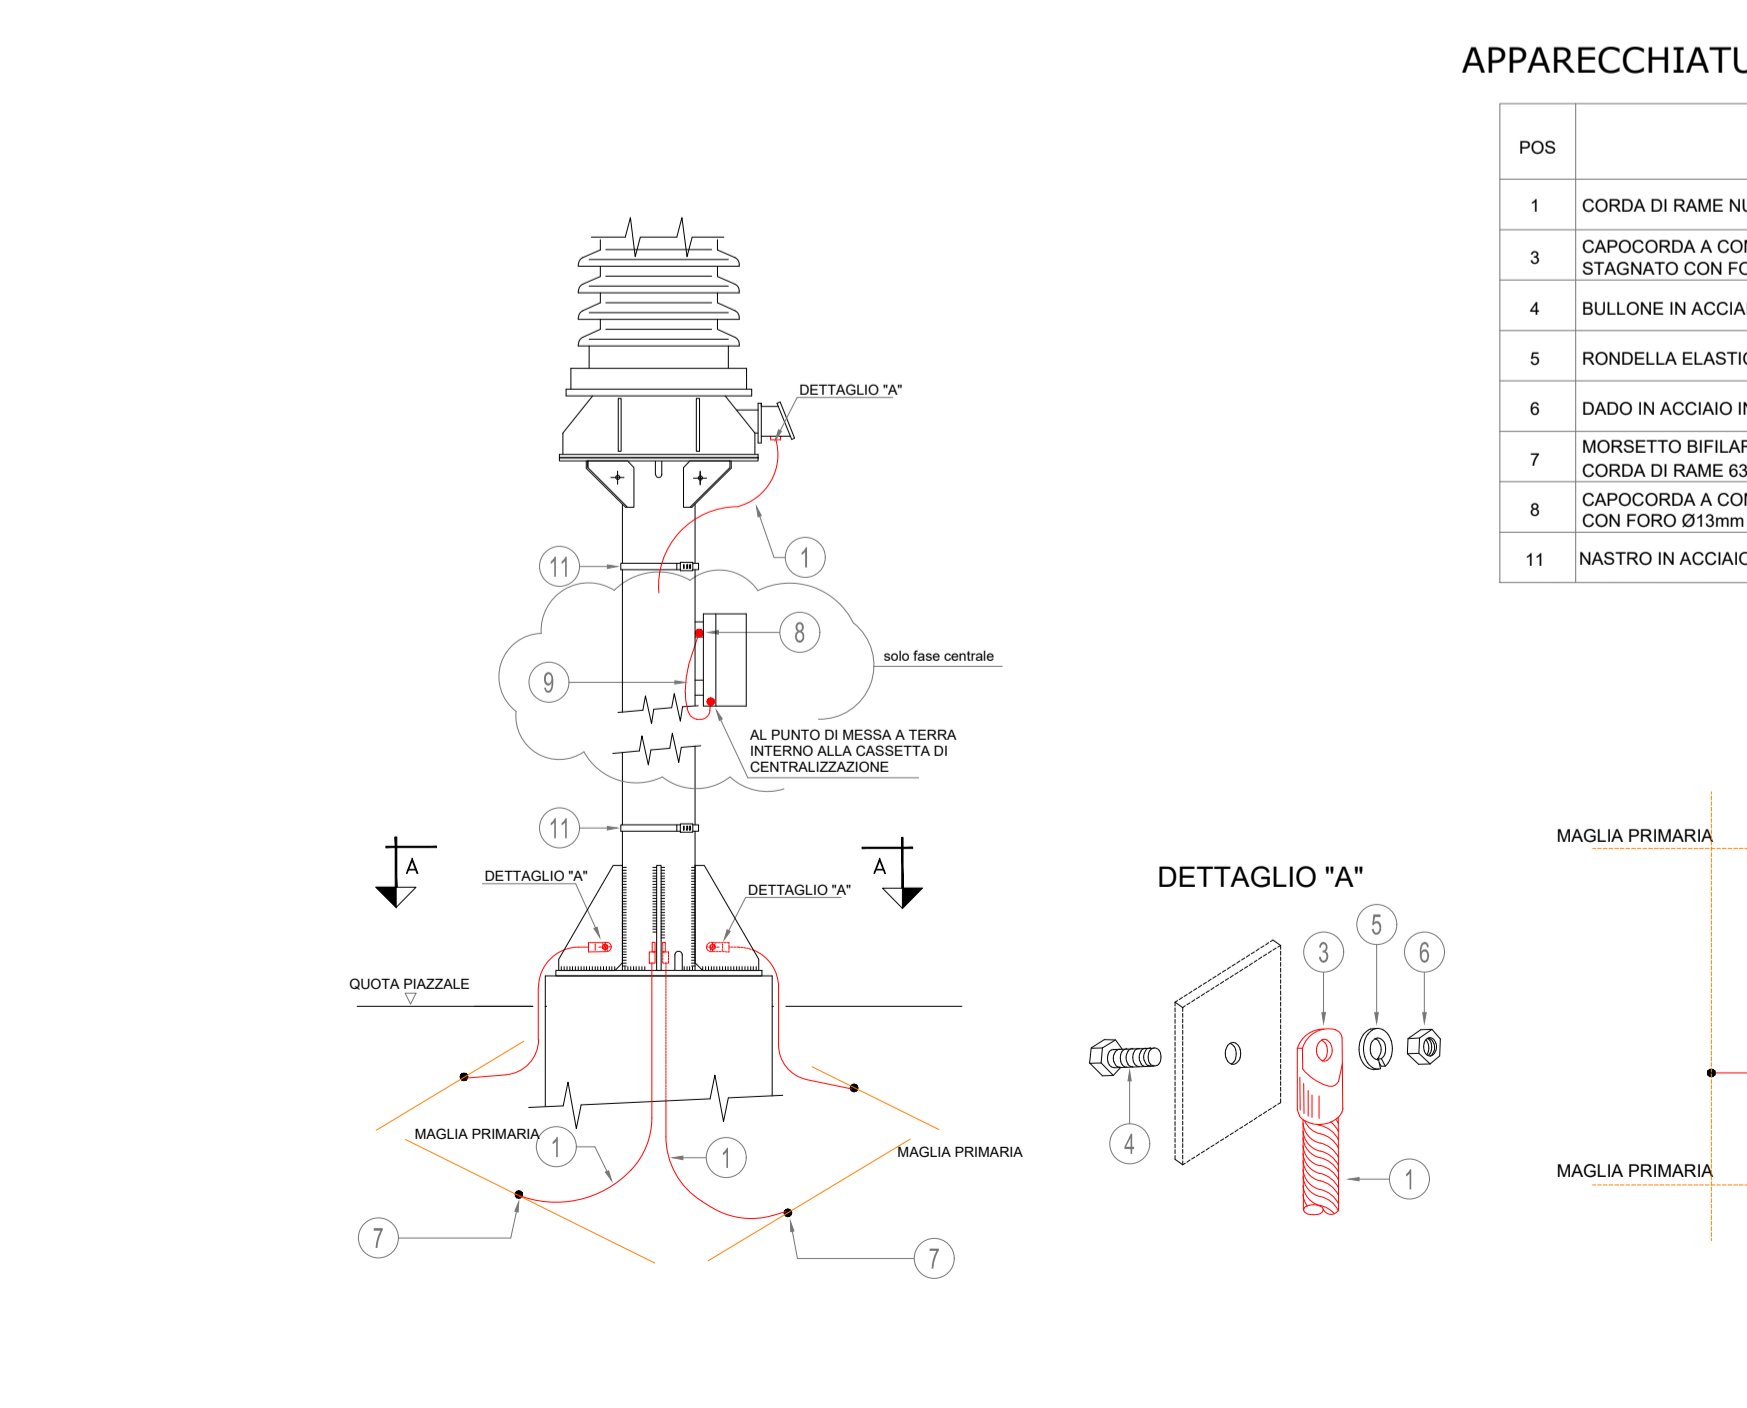

**LEGENDA**

N.	DESCRIZIONE
F1	FONDAZIONE TRASFORMATORE DI POTENZA 30/150 kV
F2	FONDAZIONE TERMINALI CAVI MT TR
F3	FONDAZIONE UNIPOLARE M.A.T NEUTRO TR
F4	FONDAZIONE SCARICATORE DI SOVRATENSIONE AT
F5	FONDAZIONE MODULO IBRIDO MONOSTALLO
F6	FONDAZIONE UNIPOLARE TRASFORMATORE DI MISURA (TVC)
F7	FONDAZIONE UNIPOLARE ROMPRITRATTA
F8	FONDAZIONE SOSTEGNO TRIPOLARE SBARRE H=7 m
F9	FONDAZIONE PALO ILLUMINAZIONE
F10	FONDAZIONE MURO DI RECINZIONE

Corda di rame 63 mm² - maglia principale rete di terra

QUOTE ESPRESSE IN MILLIMETRI  
ELAVAZIONI ESPRESSE IN METRI

**ATTENZIONE**  
LA QUOTA 0.00 E' RIFERITA AL PIANO FINITO DELLE FONDAZIONI APPARECCHIATURE AT

Regione BASILICATA  
Provincia di MATERA  
COMUNE di IRSINA

**IMPIANTO EOLICO "Sant'Eufemia"**  
**PROGETTO DEFINITIVO**

Cod. Prog : IRS 2  
Cod. Elab.: A.16.b.9.d  
SCALA = Varie  
DATA: Ottobre 2023

PROPRONENTE: WINDERG  
INCARICO: A.d.R. srls  
CONSULENTE PER AdR: TENPROJECT

WinderG s.r.l.s.  
via Trento, 64  
20871 - Vimercate (MB)  
P.IVA 04702520968

Via Enrico Fermi, 38  
85021 Avigliano (PZ)  
Tel. 0971.700637  
mail: adr\_srls@virgilio.it  
A.U.: Ing. Rocco Sileo

sede legale e operativa  
San Giorgio Del Sarno (BN) via de Gasperi 61  
sede operativa  
Lucera (FG) via A. Alfonso la Casa 114  
P.IVA 0146906023  
Azienda con sistema gestione  
qualità Certificato N. 60 100-5187

A.D.R. srls  
Via Enrico Fermi, 38  
85021 AVIGLIANO (PZ)  
C.F. e P.IVA 02029800783

Rev	Data	Descrizione	Elaborato	Controllato	Approvato
00	03/10/2023	1 emissione	AF	FDM	NF