



PIANTA LOCALE DI RETE

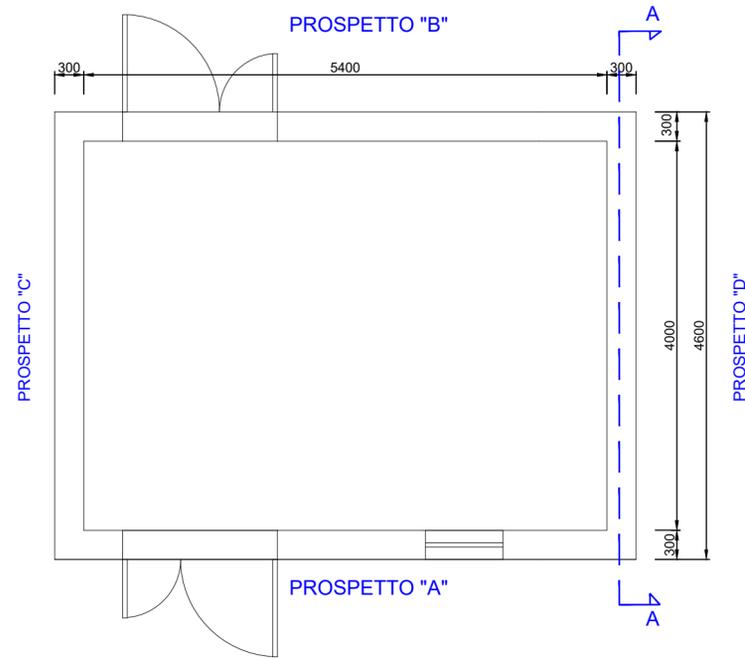


- LEGENDA**
- ① Porta con infissi in alluminio
  - ② Finestra con infissi in alluminio


SEZIONE A-A - scala 1:50

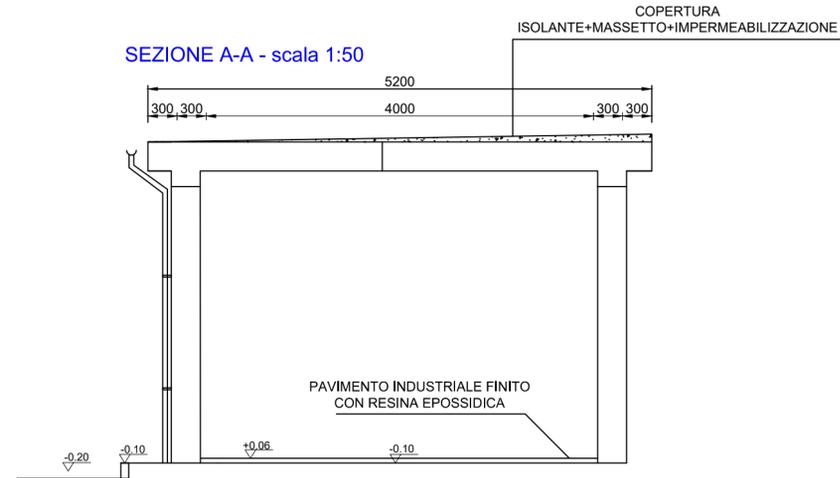

PROSPETTO "A" - scala 1:50

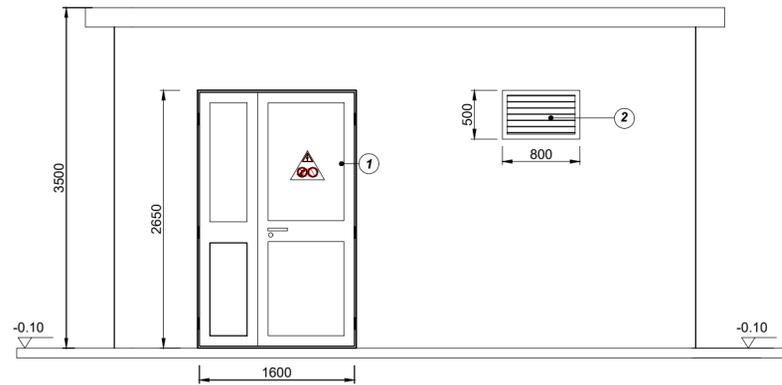

PROSPETTO "B" - scala 1:50

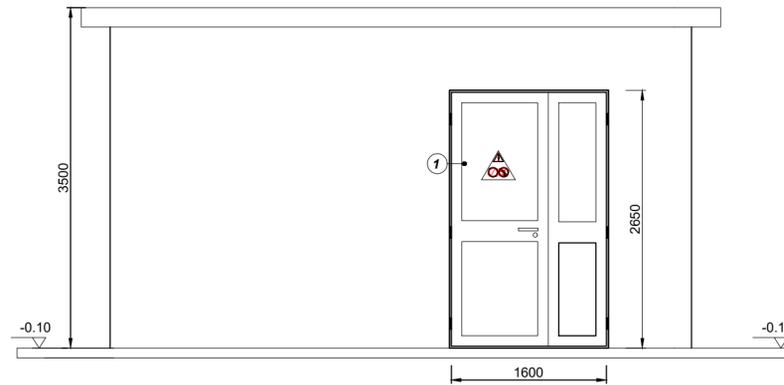

PROSPETTO "C" - scala 1:50



PROSPETTO "D" - scala 1:50



Regione BASILICATA  
 Provincia di Matera  
 COMUNE di IRSINA



**IMPIANTO EOLICO**  
**"Sant'Eufemia"**  
**PROGETTO DEFINITIVO**

Cod. Prog : IRS 2

Cod. Elab.: A.16.b.9.f

SCALA = 1:50

DATA: Ottobre 2023

Disegni architettonici cabine elettriche e box punti di consegna: Edificio di rete piana e prospetti stazione elettrica MT/AT

PROPONENTE

**WINDERG**

**Winderg s.r.l.**  
 via Trento, 64  
 20871 - Vimercate (MB)  
 P.IVA 04702520968

*WINDERG*  
 Presidente e Amministratore Delegato  
 Dott. Michele Sciarbello

INCARICO

**A.d.R.** s.r.l.s.  
 INGEGNERIA - ARCHITETTURA  
 TOPOGRAFIA

Via Enrico Fermi, 38  
 85021 Avigliano (PZ)  
 Tel. 0971.700637  
 mail: [adr\\_srls@virgilio.it](mailto:adr_srls@virgilio.it)  
 A.U. : Ing. Rocco Sileo

**A.d.R. srls**  
 Via Enrico Fermi, 38  
 85021 AVIGLIANO (PZ)  
 C.F. e P.IVA 02022800763

CONSULENTE PER AdR

**TENPROJECT**

sede legale e operativa  
 San Martino Sannita (BN) Località Chianarile snc Area Industriale  
 sede operativa  
 Lucera (FG) via A. Alfonso la Capa 114  
 P.IVA 01465940623  
 Azienda con sistema gestione  
 qualità Certificato N. 5040011873

*TENPROJECT*  
 Dott. Ing. Nicola Forte

Rev	Data	Descrizione	Elaborato	Controllato	Approvato
00	03/10/2023	I emissione	AF	FDM	NF