



PIANTA

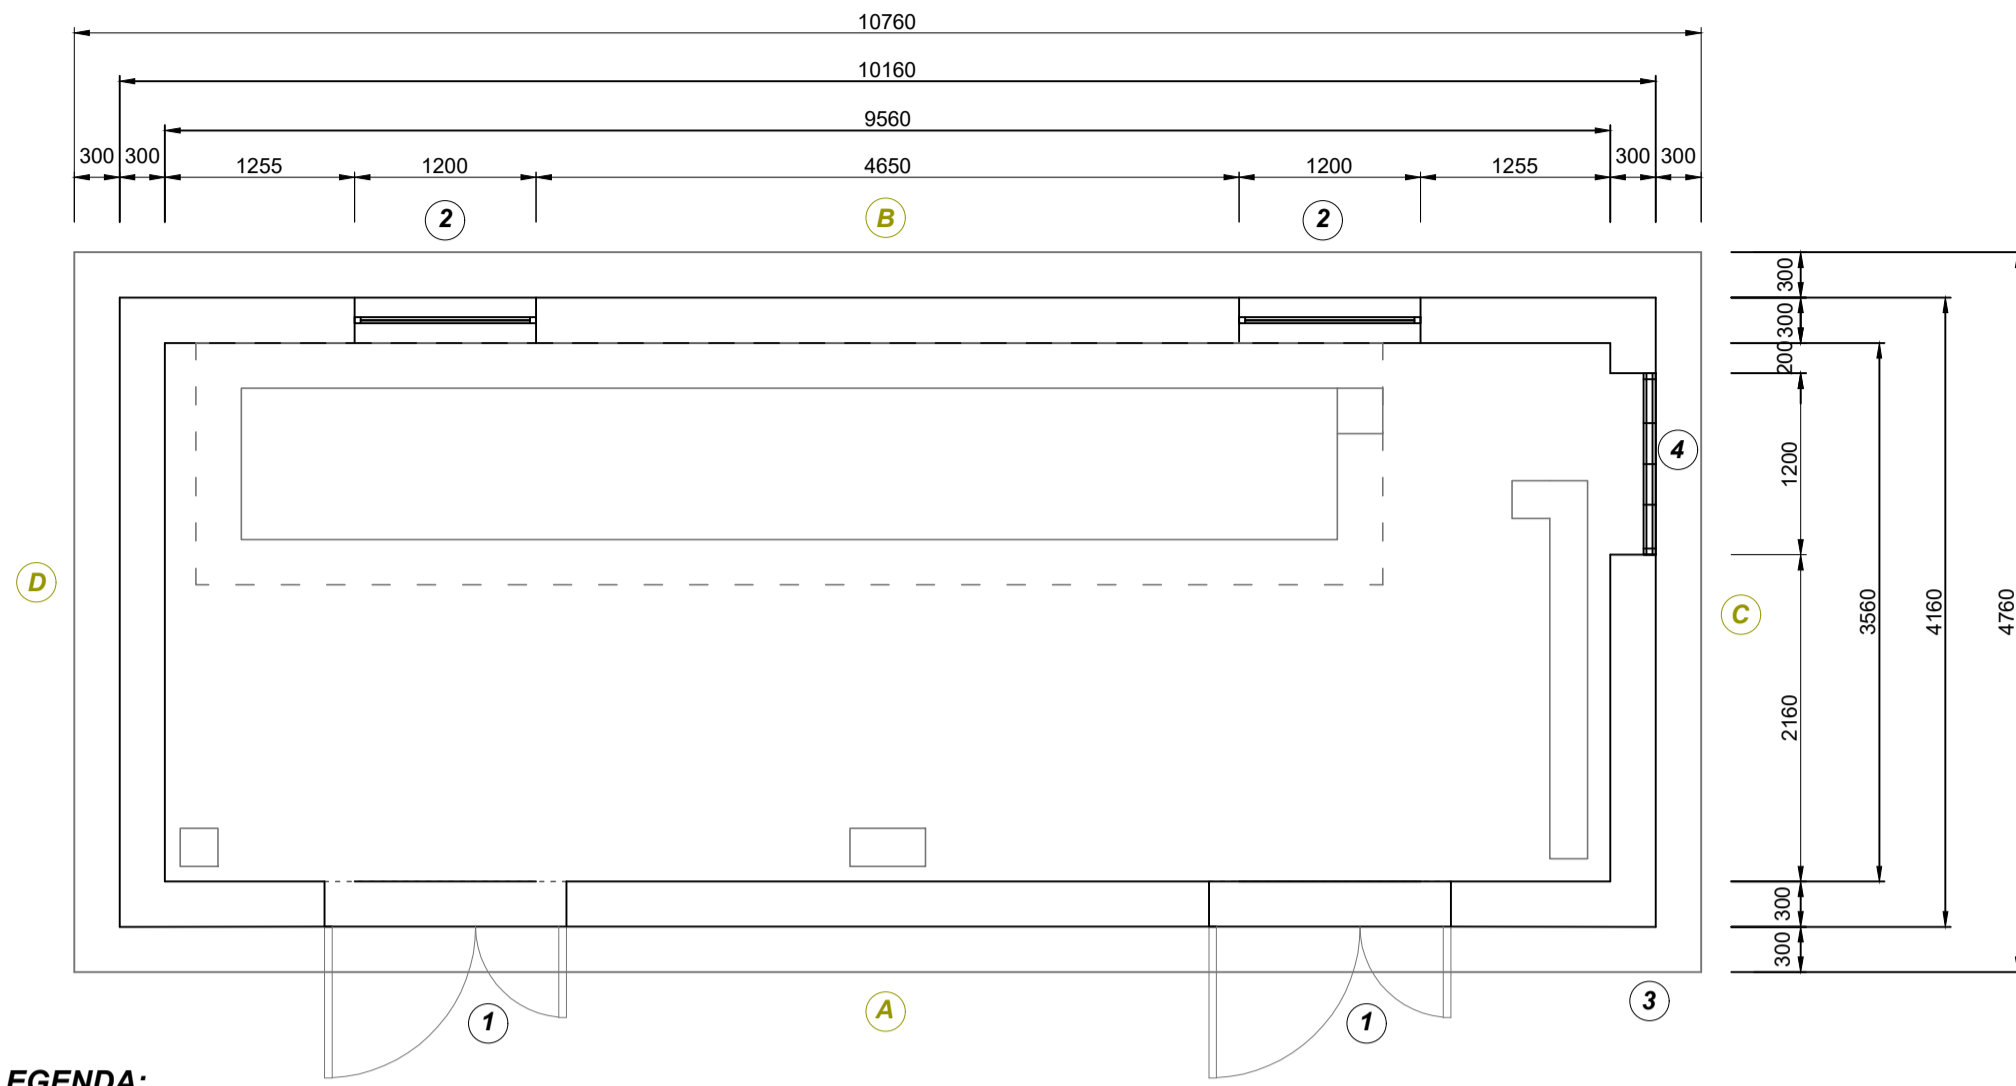


LEGENDA:

- ① PORTA A DUE ANTE
- ② FINESTRE CON VETRO CAMERA
- ③ FONDAZIONE IN CLS
- ④ GRIGLIA DI AERAZIONE


PROSPETTO "A"

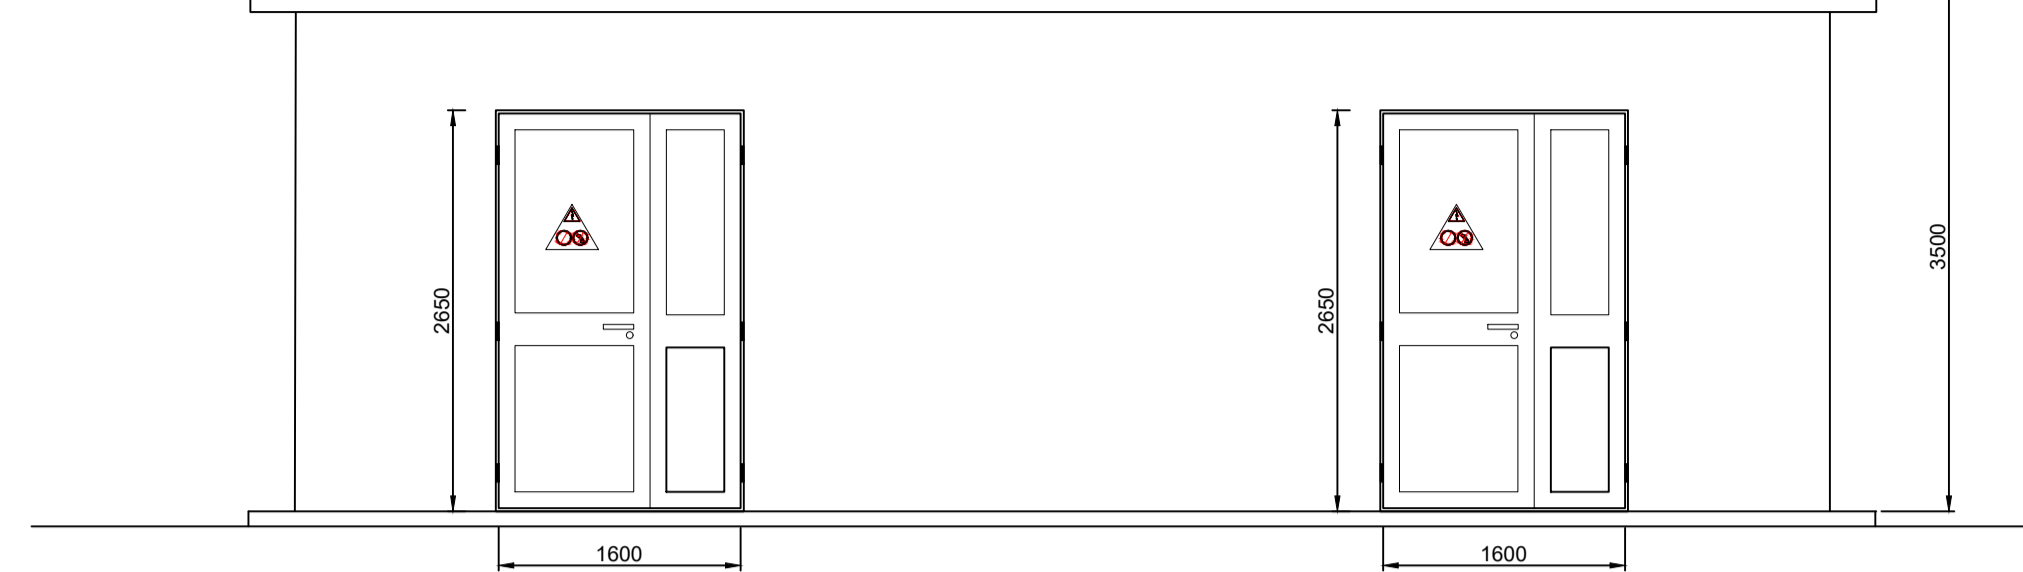


PROSPETTO "B"

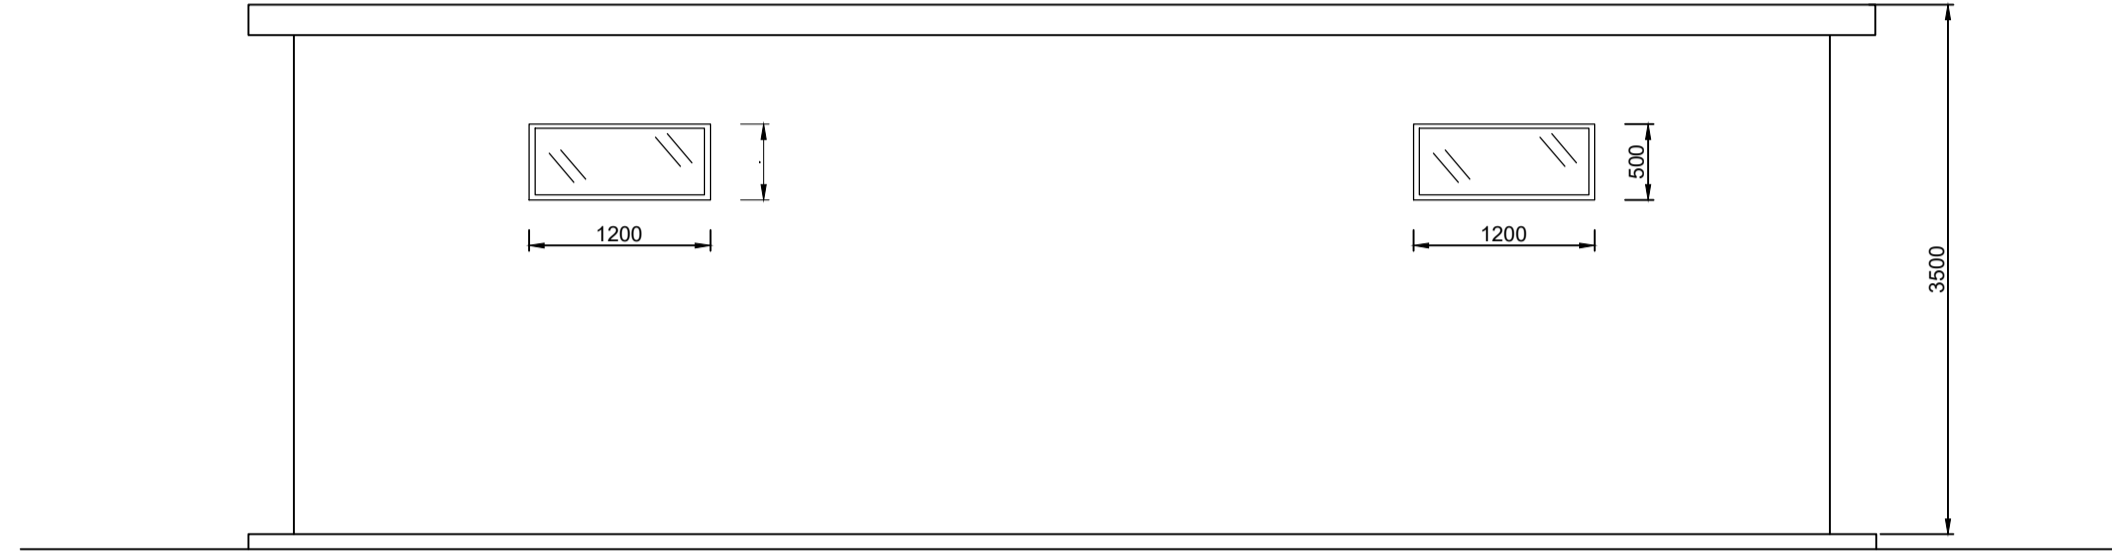


PROSPETTO "C"

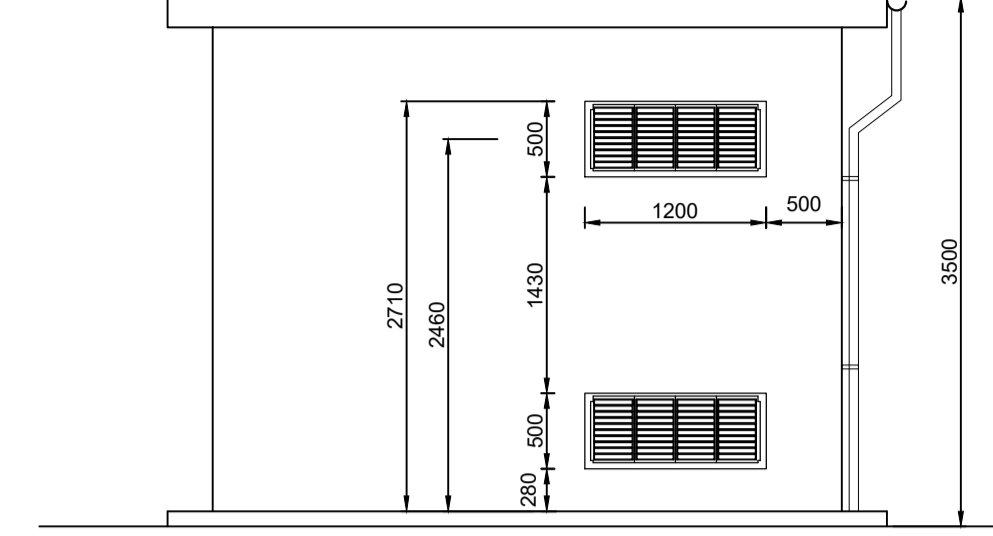


PIANTA CUNICOLI

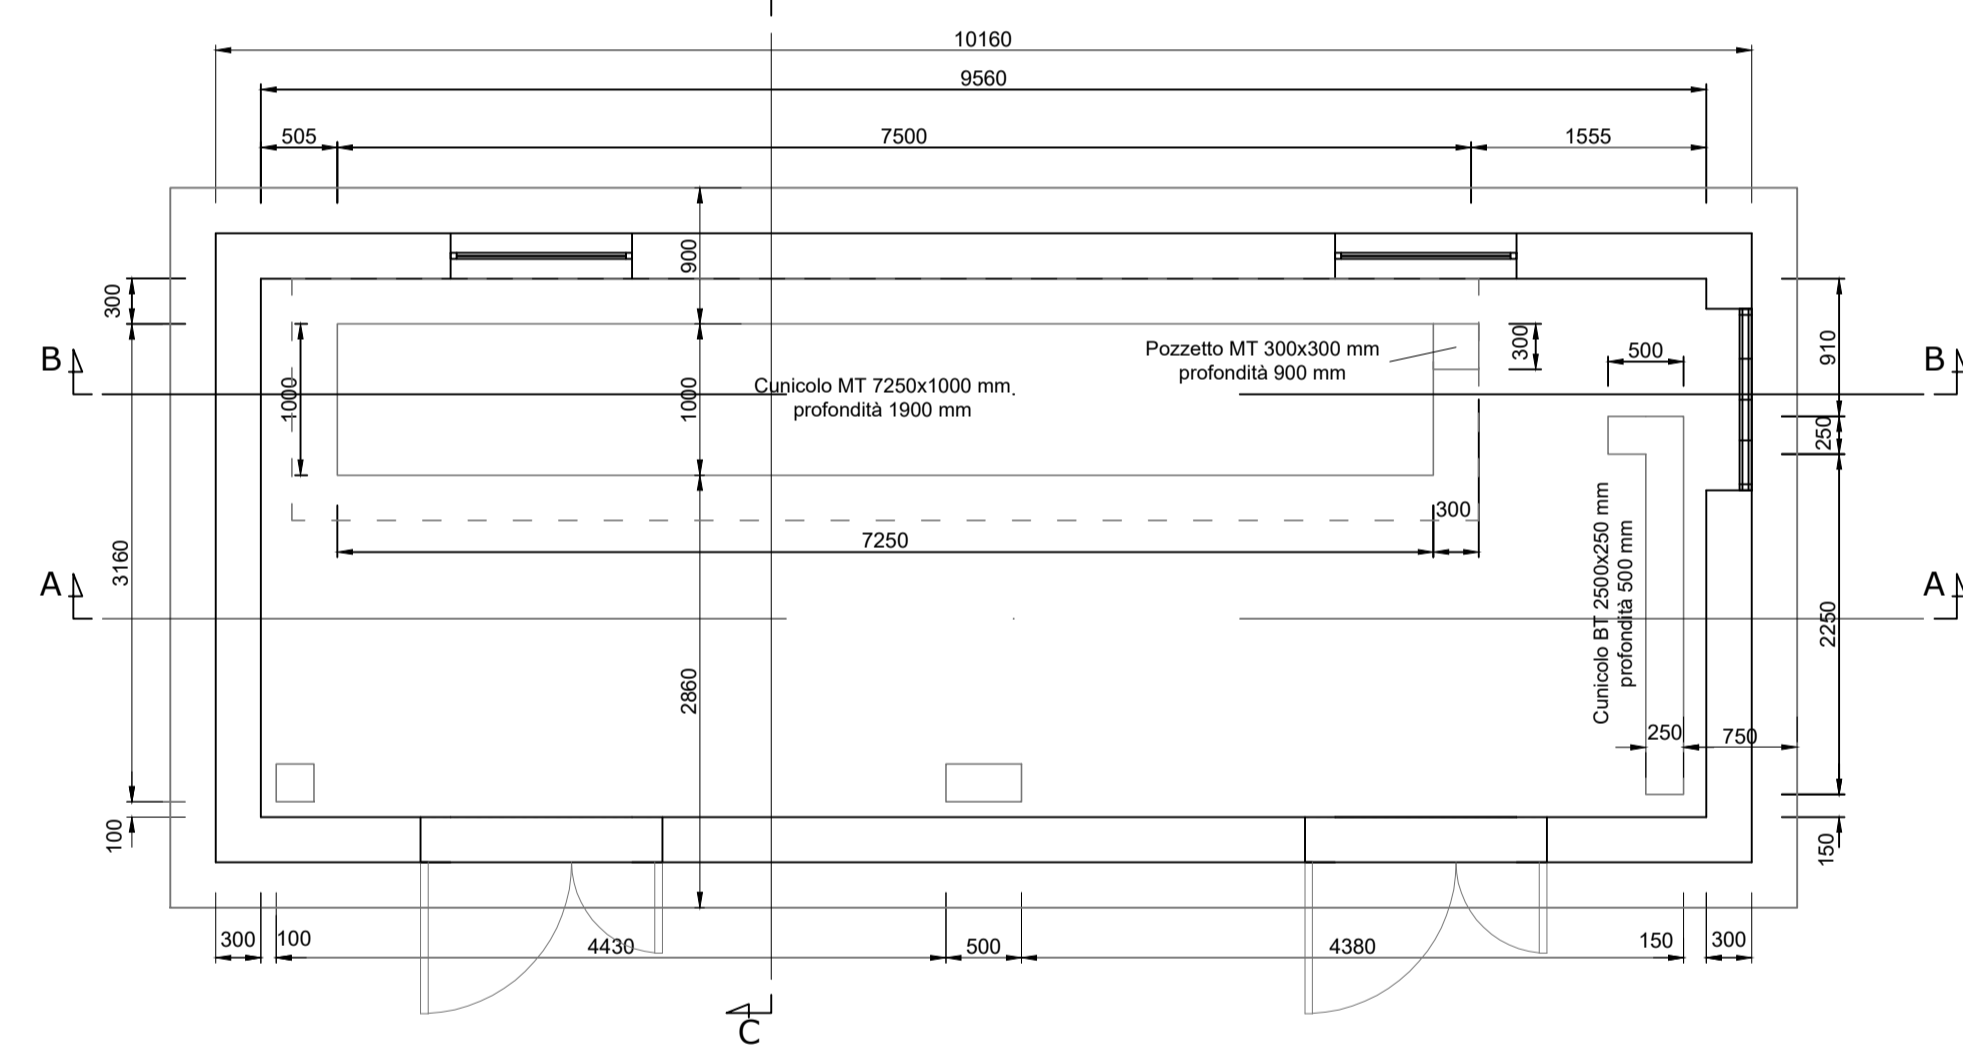


SEZIONE "A-A"

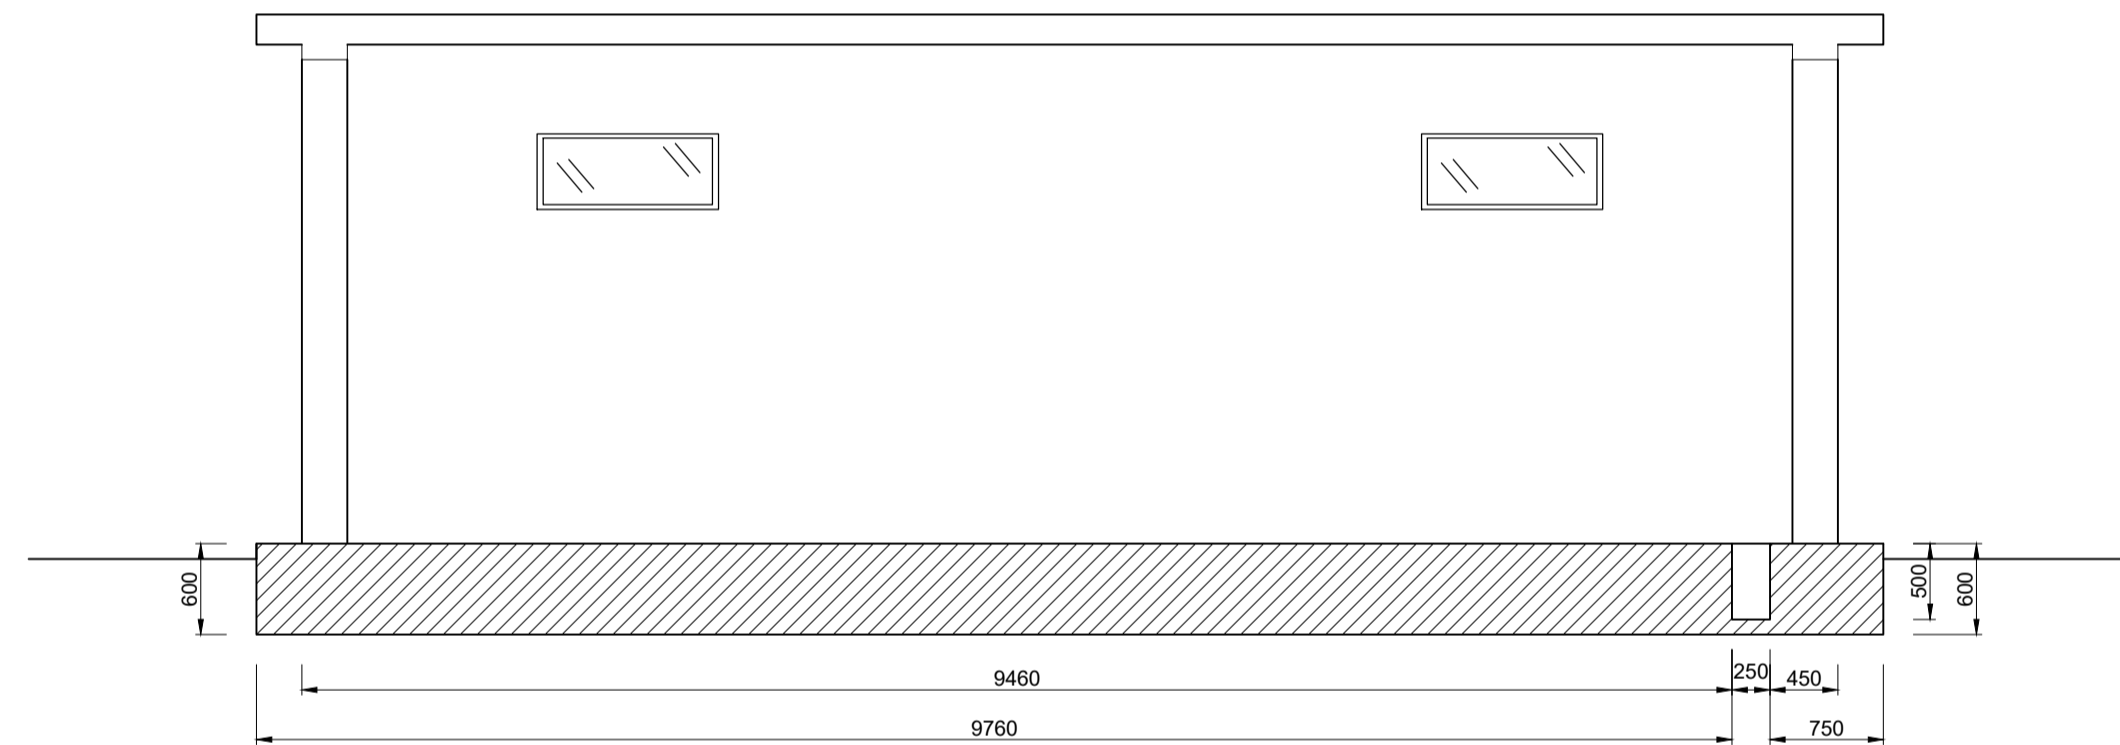



SEZIONE "B-B"

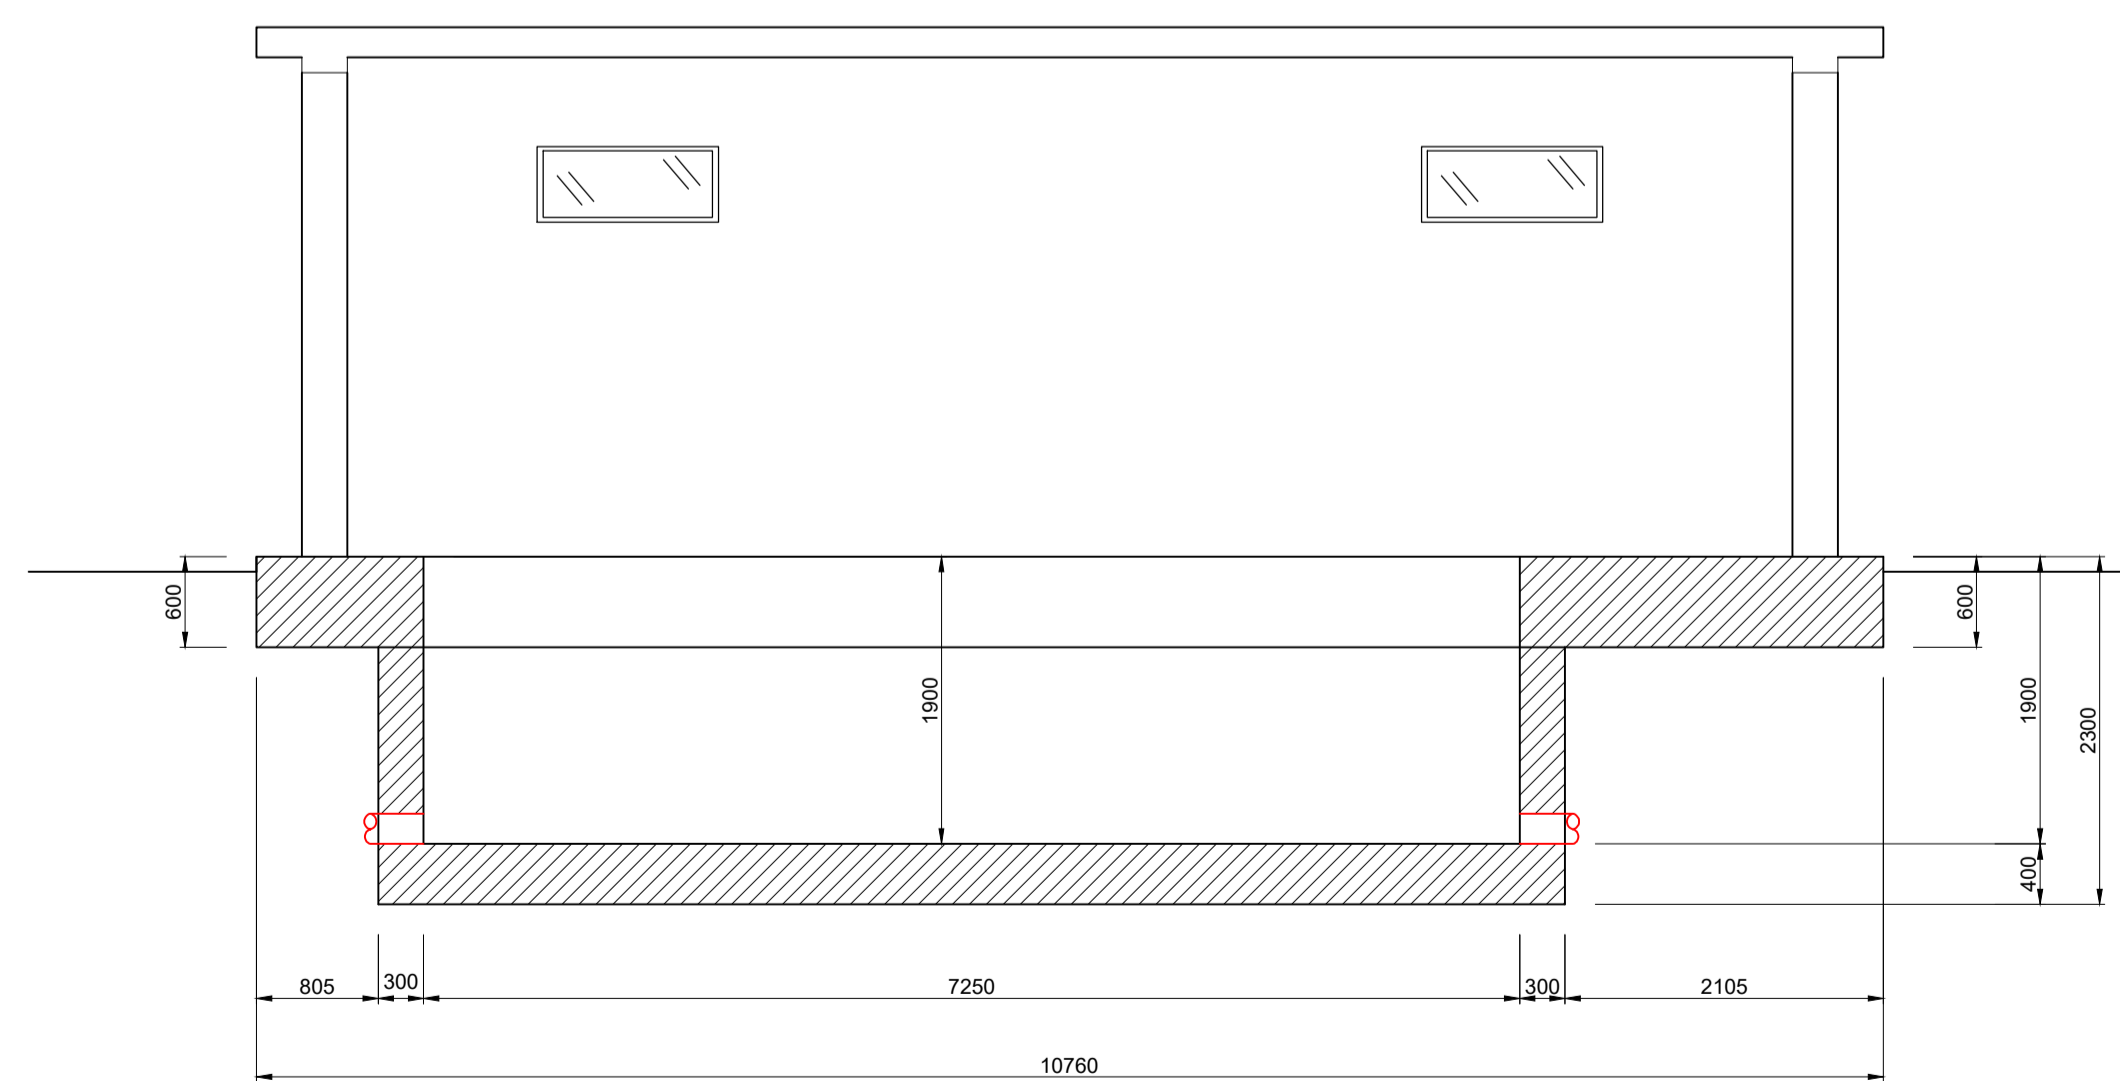

SEZIONE "C-C"

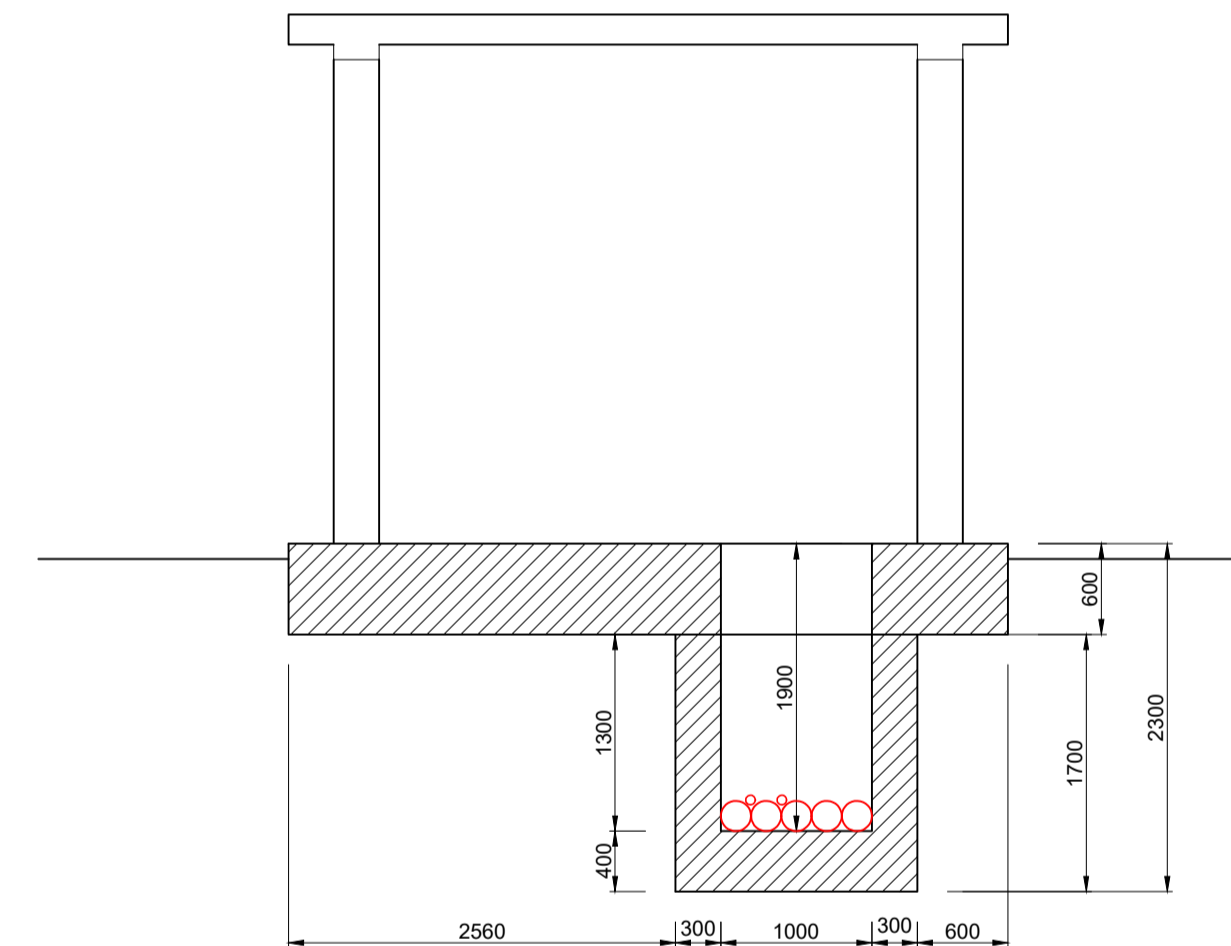

PIANTA TUBAZIONI

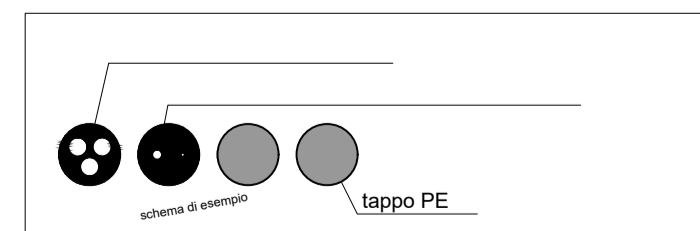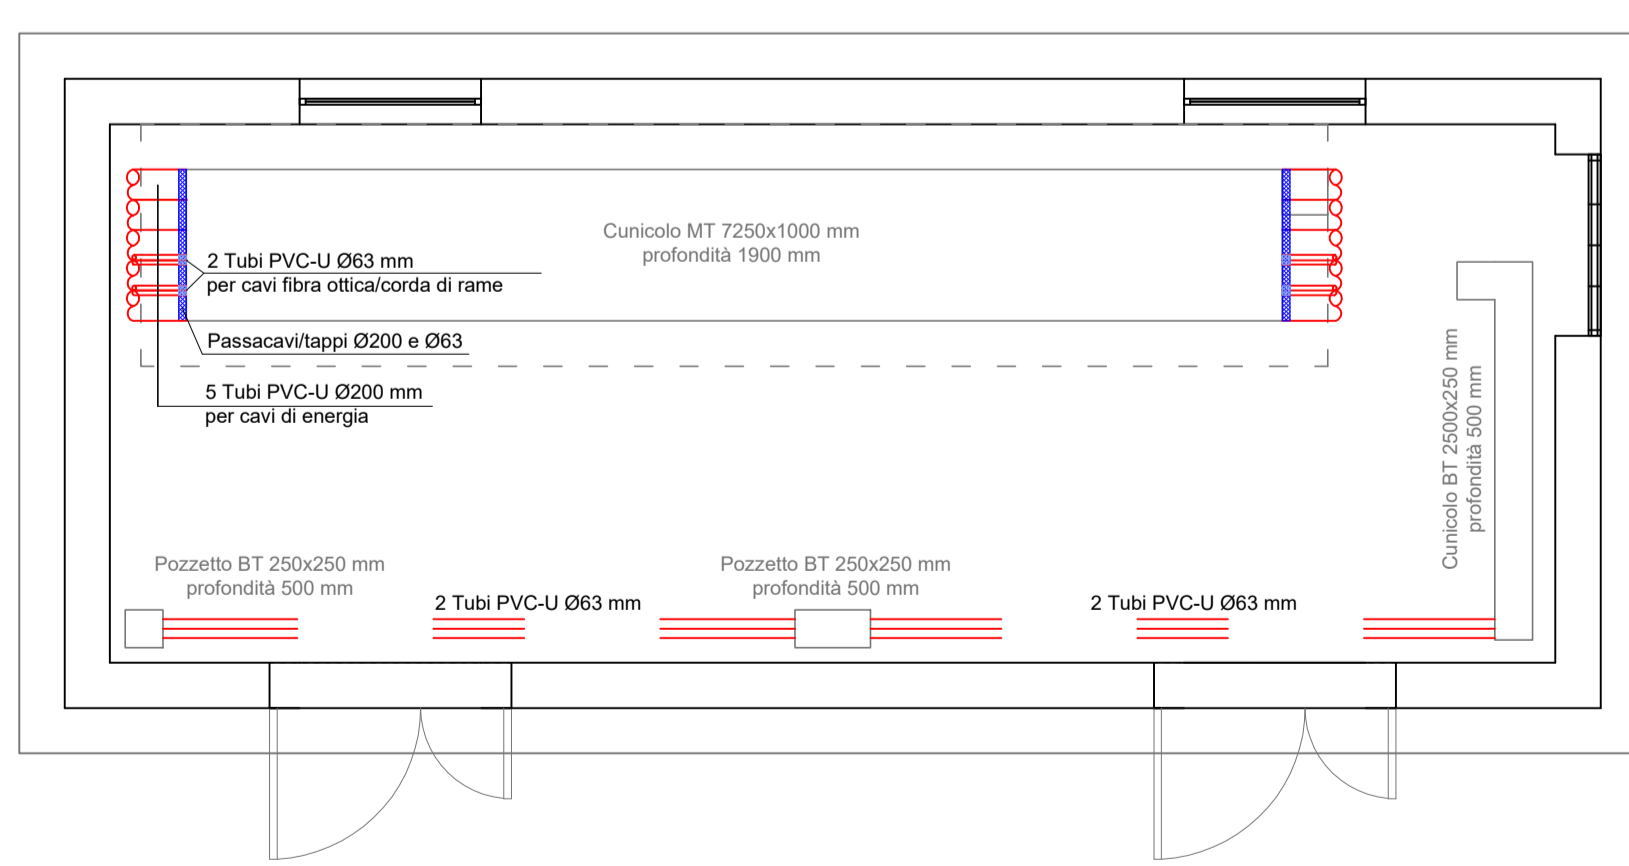

LE DIMENSIONI PER L'ESECUZIONE DEI FORI SUI PASSACAVI DOVRANNO ESSERE DESUNTE DALLE SPECIFICHE DEI COSTRUTTORI DEI CAVI ENERGIA/FIBRA OTTICA

I TUBI LASCIATI LIBERI VERRANNO OPPORTUNAMENTE TAPPATI AD ENTRAMBE LE ESTREMITÀ

Regione BASILICATA  
Provincia di Matera  
COMUNE di IRSINA



**IMPIANTO EOLICO  
"Sant'Eufemia"  
PROGETTO DEFINITIVO**

Cod. Prog : IRS 2  
Cod. Elab.: A.16.b.9.g  
SCALA = 1:50  
DATA: Ottobre 2023

Disegni architettonici cabine elettriche e box punti di consegna: Cabina di raccolta pianta, prospetti e sezioni.

**PROPONENTE**  
**WINDERG**  
Winderg s.r.l.  
via Trento, 64  
20871 - Vimercate (MB)  
P.IVA 04702520968

**INCARICO**  
A.d.R. s.r.l.  
Via Enrico Fermi, 38  
85021 Avigliano (PZ)  
Tel. 0971.700637  
mail: adf\_srls@virgilio.it  
A.U.: Ing. Rocco Sileo

**CONSULENTE PER AdR**  
**TENPROJECT**  
sede legale e operativa  
San Martino Serrata (BN) Loc. Chianarie snc Area Industriale  
sede operativa  
Luzara (FG) via A. Alfonso 100  
P.IVA 048590023  
Azienda con sistema gestione  
qualità Certificato N. 69-100-1167  
Dott. Vincenzo Forte

Rev	Data	Descrizione	Elaborato	Controllato	Approvato
00	03/10/2023	I emissione	AF	FDM	NF