PLANIMETRIA DI INQUADRAMENTO

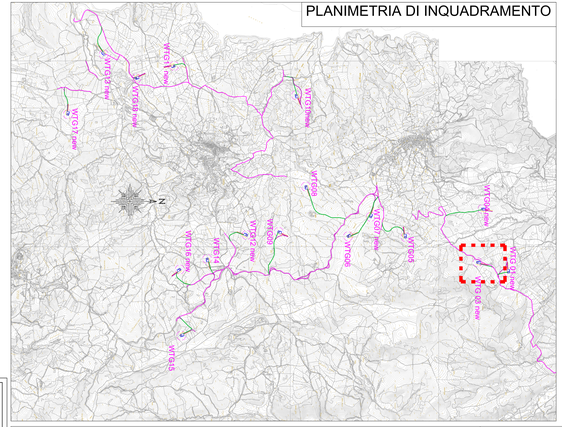

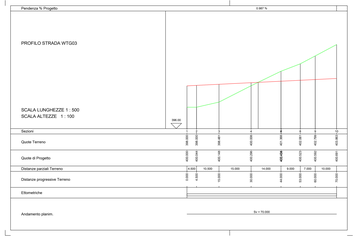

RINNOVABILI SUD DUE S.R.L.

PROGETTO DEFINITIVO DI UN PARCO EOLICO DI POTENZA PARI A 99 MW = 30 MW DI ACCUMULO, SITO IN AGRO DI CELENZA VALFORTORE E CARLANTINO (FG), E DELLE OPERE CONNESSE ANCHE IN AGRO DI CASALNUOVO MONTEROTARO, CASALVECCHIO DI PUGLIA E TORREMAGGIORE (FG)

BFP STUDIO ASSOCIATO
DI INGEGNERIA E ARCHITETTURA
Via Ischitella, 67 - 71018 VICO DEL GARGANO (FG)
Tel. e Fax 0884 91 24 66
www.bfpstudio.it
info@bfpstudio.it

Professione Donna
WOMAN PROJECT 2012
certificato

Tecnico:
Ing. Danilo POMPONIO

Collaboratori:
Ing. Milena MISCIONICO
Ing. Giulia CARELLA
Ing. Alessandro MARCONIGRO
Ing. Roberta ALBANESE
Ing. Marco D'ARCANGELO
Ing. Antonio LUCERA
Ing. Alessia DICUNTO
geom. Lucia SANTOPIETRO
Ing. Giuseppe LUCERA
Ing. Raffaele LAPENNA
Ing. Raffaele PANDELLA
Ing. Giuseppe MARIA FINGARELLI
Ing. Daniela STAFFIERI

Responsabile commessa
Ing. Danilo POMPONIO

PROGETTO	TITOLO	COMMESSA	TIPOLOGIA
C10	**Profili longitudinali e sezioni delle Piazzole per l'installazione degli Aerogeneratori - Piazzola WTG03 -**	**13045**	**D**
		CODICE ELABORATO	
REVISIONE		**D.PA.IMP.03.PR.SE.01.00**	
00		SCOTTI ENGINEERING STUDIO SRL	
FOGLIO		ORDINE ELABORATO	
1/3		**00**	
FORMATO		NOME FILE	SCALA
A0		**PR13045-T10-LG-R01a**	**Varie**

REV. n.	DATA	DESCRIZIONE REVISIONE	DISEGNATO	CONTROLLATO	APPROVATO
00	06/06/2023	Emissione	Staffieri	Pignataro	Pompponio
01					
02					
03					
04					
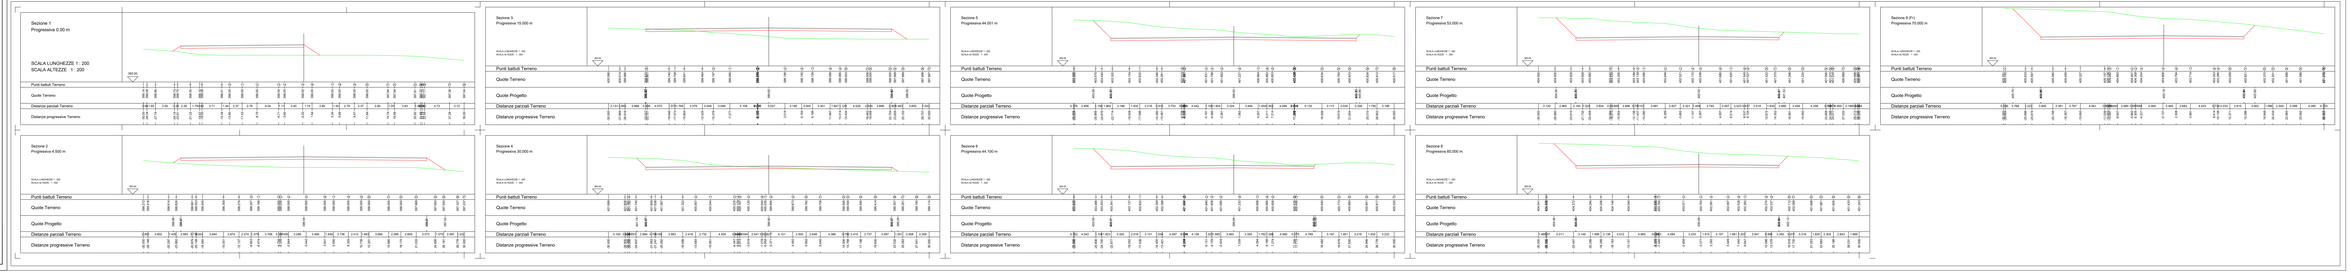
Questo documento non potrà essere riprodotto o mostrato a terzi senza il consenso della Ditta BFP STUDIO ASSOCIATO. Tutti i diritti sono riservati, secondo quanto previsto dalla legge 633/1941 e successive norme. Il mancato rispetto comporta il pagamento dei danni.