


LEGENDA

- Elettrodotto esistente
- Raccordi alla RTN
- St.ne Terna 220 (380)/150kV di Butera 1
- St.ne utente 150 kV parco eolico off-shore del golfo di Gela per consegna su St.ne Terna 220 (380)/150 kV di Butera 1

AREE INTERESSATE DALLA ST.NE TERNA DI "BUTERA 1"

PROVINCIA DI CALTANISSETTA
 COMUNE DI BUTERA
 FOGLIO n° 127
 PARTICELLE n° 19, 38, 42, 238

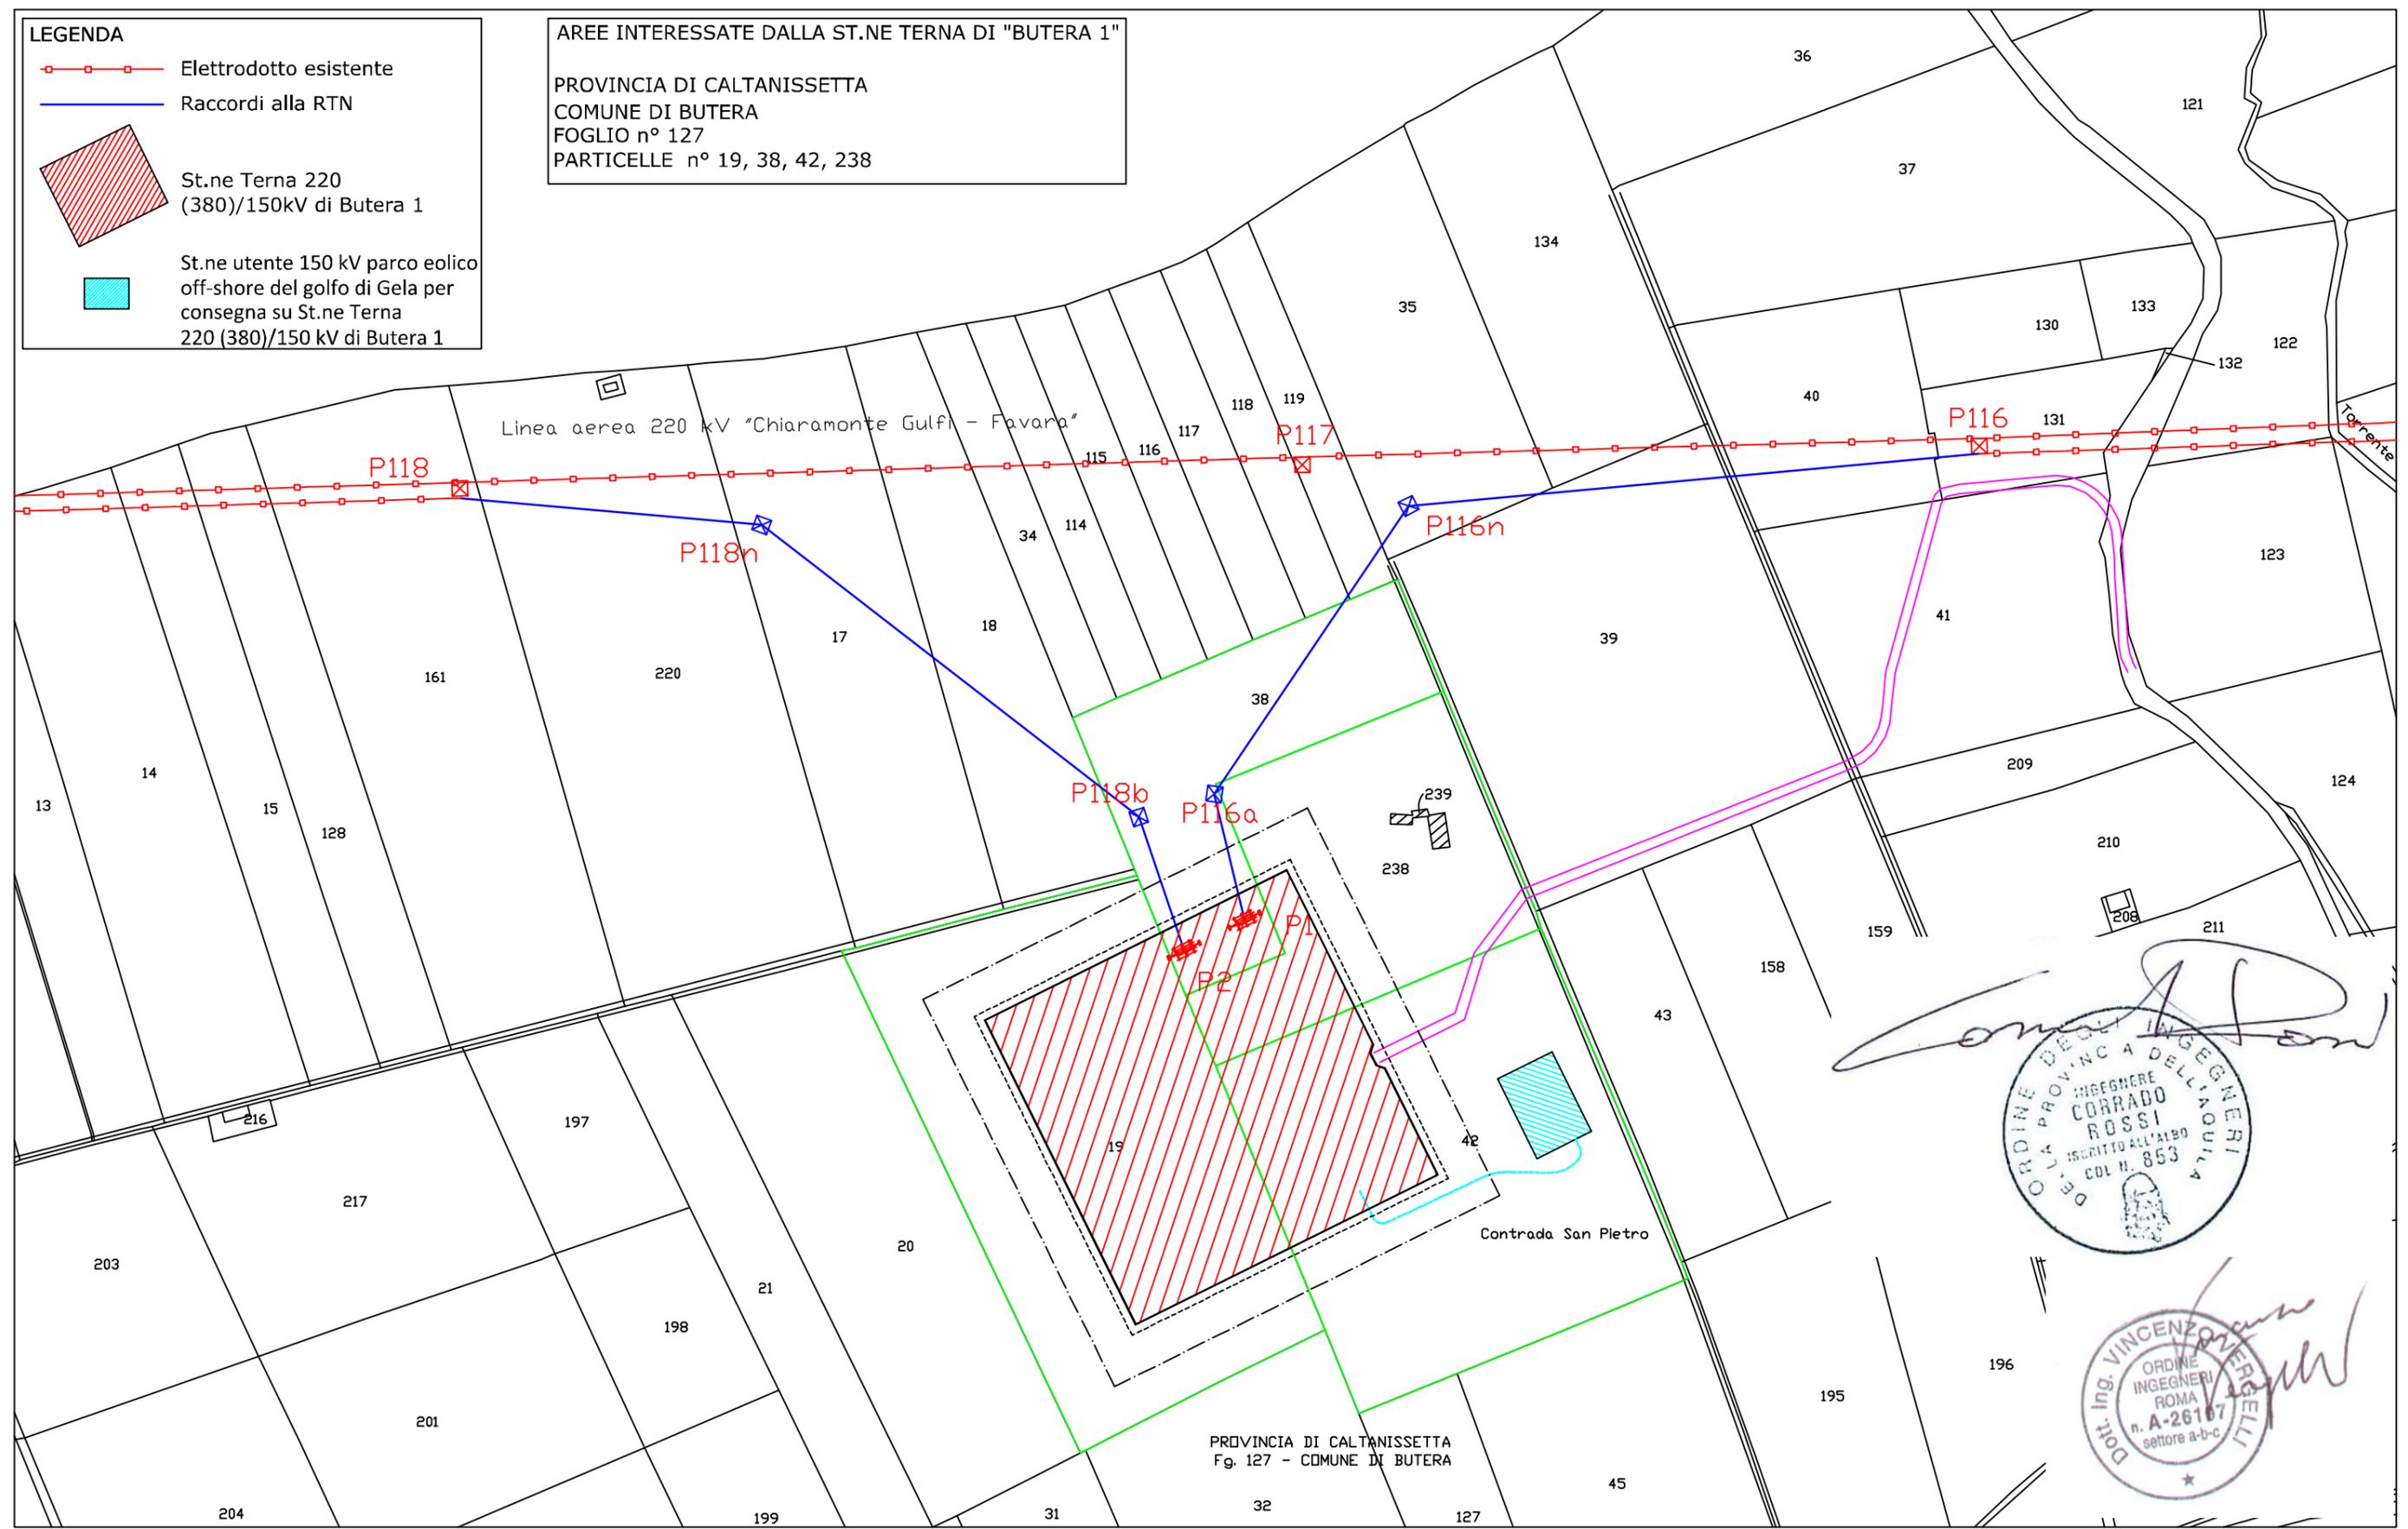

Corrado Rossi

ORDINE DEGLI INGEGNERI DELLA PROVINCIA DELL'AQUILA
 INGEGNERE CORRADO ROSSI
 ISCRITTO ALL'ALBO COL. N. 853

Vincenzo Belli

ORDINE INGEGNERI ROMA n. A-26107 settore a-b-c

PROVINCIA DI CALTANISSETTA
 Fg. 127 - COMUNE DI BUTERA

					progetto CONNESSIONE ALLA RTN DEL PARCO EOLICO OFF-SHORE DEL GOLFO DI GELA su STAZIONE TERNA DI CONSEGNA IN COMUNE DI BUTERA (CL) scala				disegno PLANIMETRIA CATASTALE		
01	SECONDA EMISSIONE ECO SERVICE CONSULTING S.R.L.	24/04/2013	V.V.	V.V.	C.R.	Foglio n. 127 Particelle n. 19, 38, 42, 238		Data: 24/04/2013		Formato: A3	
00	PRIMA EMISSIONE ECO SERVICE CONSULTING S.R.L.	13/03/2013	V.V.	V.V.	C.R.	Foglio n. 127 Particelle n. 19, 38, 42, 238		Data: 24/04/2013		Formato: A3	
REV.	DESCRIZIONE	DATA	EMESSO	CONTROLLATO	APPROVATO	97758		24/04/2013		1: 4. 000	
								ENGINEERING		E S E E 0 0 3 0 1 0 1	