

RINNOVABILI SUD DUE S.R.L.

PROGETTO DEFINITIVO DI UN PARCO EOLICO DI POTENZA PARI A 98 MW + 30 MW DI ACCUMULO, SITO IN AGRO DI CELENZA VALFORTORE E CARLANTINO (FG), E DELLE OPERE CONNESSE ANCHE IN AGRO DI CASALNUOVO MONTEROTARO, CASALVECCHIO DI PUGLIA E TORREMAGGIORE (FG)



Tecnico
Ing. Danilo POMPONIO

Collaborazioni
Ing. Milena NIGLIOLICO
Ing. Giulia CARELLA
Ing. Valentina SAMMARTINO
Ing. Roberta ALBANESE
Ing. Marco D'ARCANDELO
Ing. Alessia NASCENTE
Ing. Alessio DECARO
geol. Lucia SANTOPETRO
Ing. Tommaso MANCINI
Ing. Martina LAPENNA
Ing. Mariano MARSEGLIA
Ing. Giuseppe Federico ZINGARELLI
Ing. Dionisio STAFFIERI

Responsabile commessa
Ing. Danilo POMPONIO


TAVOLA	TITOLO	COMMESSA	TIPOLOGIA
V23	PLANIMETRIA DI INQUADRAMENTO DEL PARCO EOLICO SU AREE NON IDONEE (RR 24/2010)	23045	D
REVISIONE		CODICE ELABORATO	
00		DW23045D-V23	
		SOSTITUISCE	SOSTITUITO DA
		CODICE ELABORATO	CODICE ELABORATO
FOGLIO		NOME FILE	SCALA
1/2		DW23045D-V23.dwg	1:10.000
REV	DATA	MODIFICA	DISEGNATO
00	04/08/2023	Emissione	Santopetro
01			Migliorino
02			Pomponio
03			
04			
05			

LEGENDA

- Aerogeneratori
- Caviodotto interno
- Caviodotto esterno
- Piazzola definitiva
- Piazzola di montaggio gru
- Piazzola di stoccaggio
- Viabilità da adeguare
- Viabilità dai accessi
- Limiti amministrativi Puglia
- Limiti amministrativi Molise
- Stazione elettrica Tema
- Area BESS e cabina utente

AREE NON IDONEE (R.R 24/2010)

- Zona I.B.A.
- Zona S.I.C e Zone Z.P.S.
- Area tampone
- Territori contermini ai laghi fino a 300 m
- Fiumi Torrenti e corsi d'acqua fino a 150 m
- Boschi con buffer di 100 m

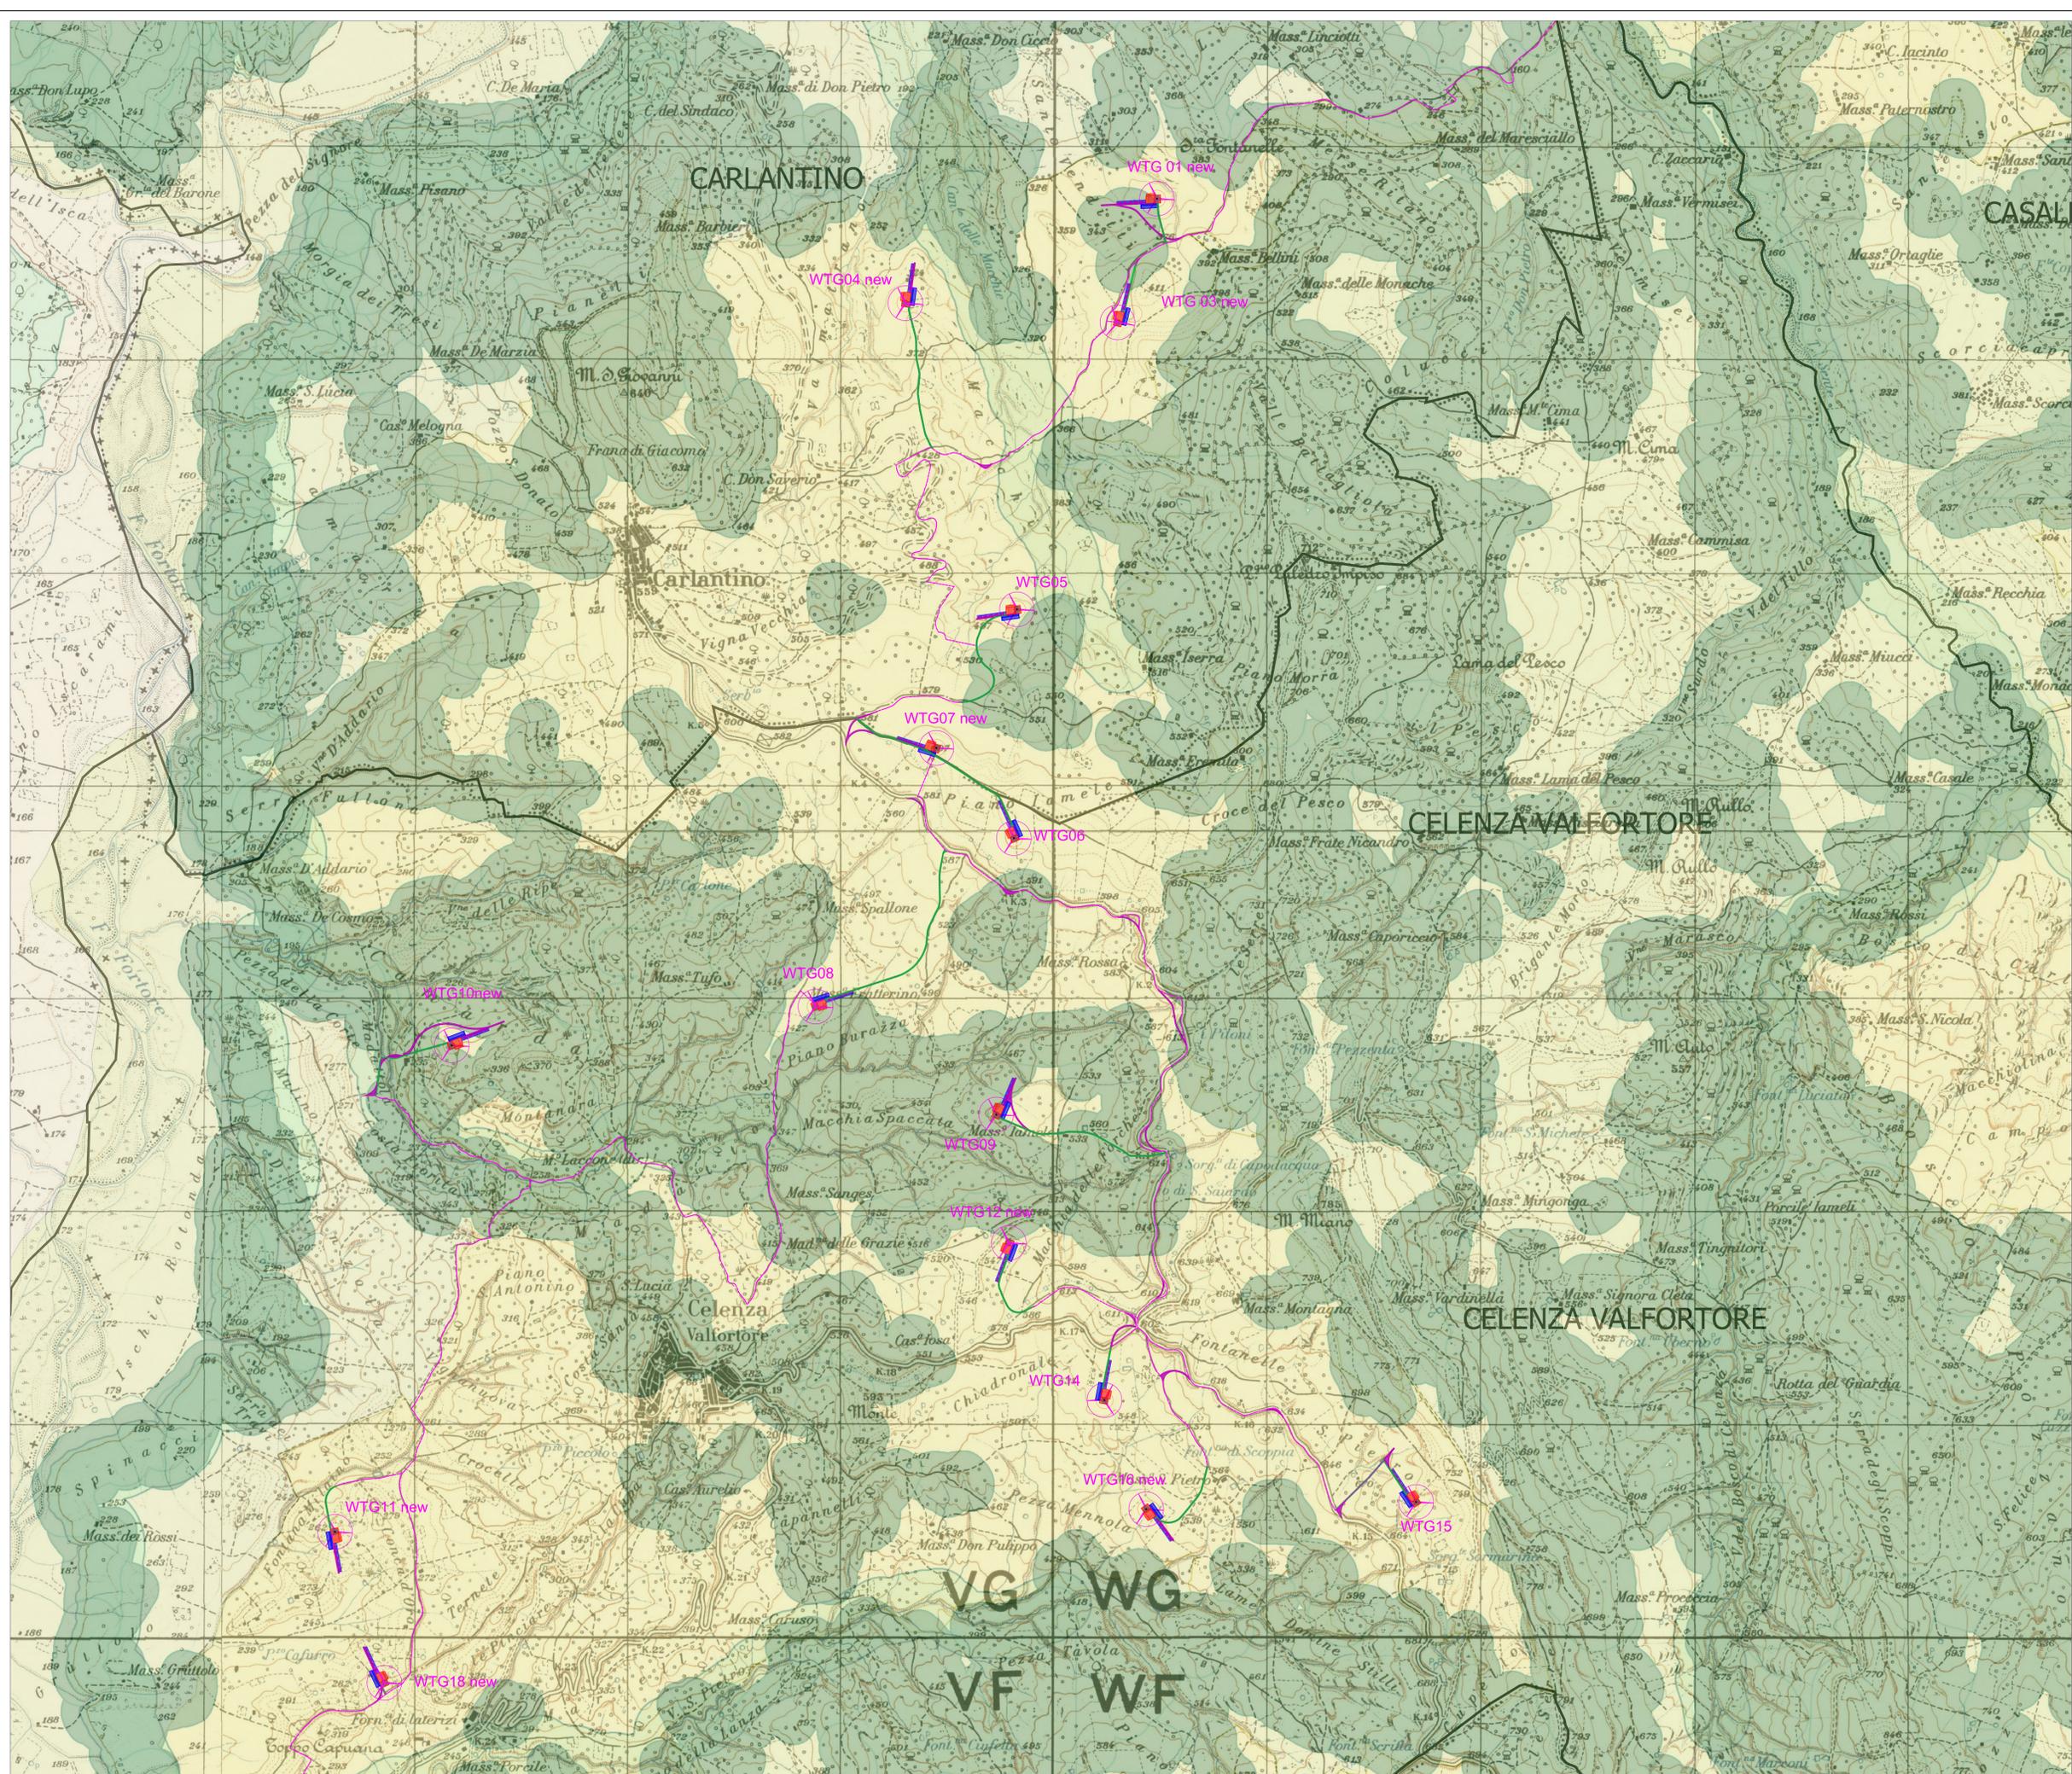

RINNOVABILI SUD DUE S.R.L.

PROGETTO DEFINITIVO DI UN PARCO EOLICO DI POTENZA PARI A 98 MW + 30 MW DI ACCUMULO, SITO IN AGRO DI CELENZA VALFORTORE E CARLANTINO (FG), E DELLE OPERE CONNESSE ANCHE IN AGRO DI CASALNUOVO MONTEROTARO, CASALVECCHIO DI PUGLIA E TORMAGGIORE (FG)



Tecnico
Ing. Danilo POMPONIO

Collaboratori
Ing. Miliana REGGIORICO
Ing. Giulia CARELLA
Ing. Valentina SAMMARTINO
Ing. Roberta ALBANESE
Ing. Marco D'ARCANGELO
Ing. Alessia NASCENTE
Ing. Alessio DECARO
geol. Lucia SANTOPETRO
Ing. Tommaso MANCINI
Ing. Martino LAPENNA
Ing. Mariano MARSEGLIA
Ing. Giuseppe Federico ZINGARELLI
Ing. Dionisio STAFFIERI

Responsabile commessa
Ing. Danilo POMPONIO

TAVOLA	TITOLO	COMMESSA	TIPOLOGIA
V23	PLANIMETRIA DI INQUADRAMENTO DEL PARCO EOLICO SU AREE NON IDONEE (RR 24/2010)	23045	D
REVISIONE		CODICE ELABORATO	
00		DW23045D-V23	
FOGLIO		SOSTITUISCE	SOSTITUITO DA
2/2		CODICE ELABORATO	CODICE ELABORATO
REV	DATA	MODIFICA	
00	04/08/2023	Emissione	
01			
02			
03			
04			
05			

LEGGENDA

- Aerogeneratori
- Cavidotto interno
- Cavidotto esterno
- Piazzola definitiva
- Piazzola di montaggio gru
- Piazzola di stoccaggio
- Viabilità da adeguare
- Viabilità dai accessi
- Limiti amministrativi Puglia
- Limiti amministrativi Molise
- Stazione elettrica Tema
- Area BESS e cabina utente

AREE NON IDONEE (R.R 24/2010)

- Pericolosità idraulica
- Ate A / Ate B
- Segnalazioni Carta dei Beni con buffer di 100 m
- Versanti

