




VISTA LATERALE

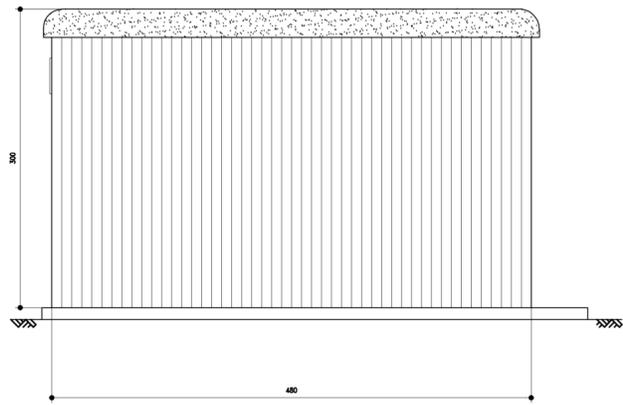


SEZIONE A - A

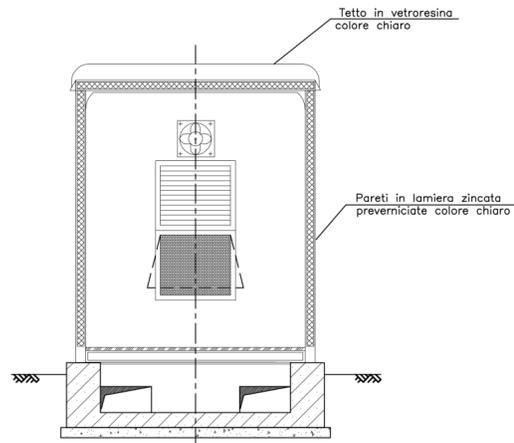


VISTA FRONTALE

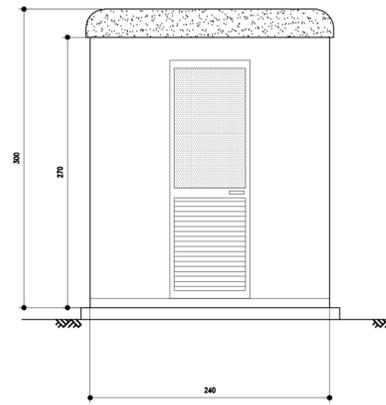

PIANTA

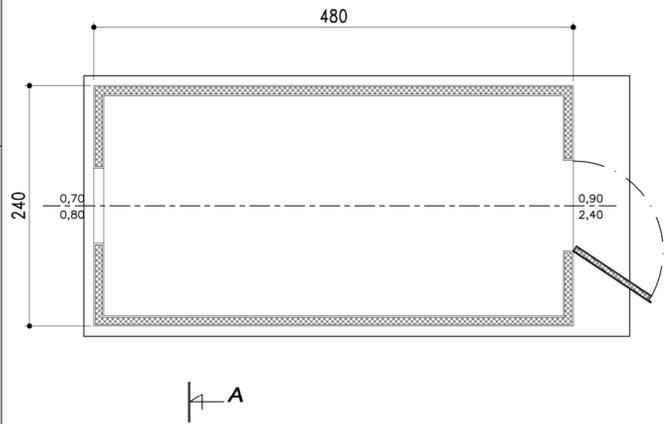

PIANTA FONDAZIONI

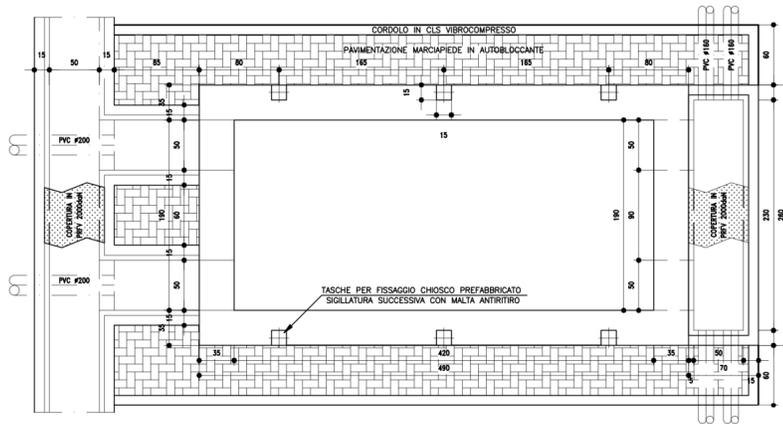

ABACO SERRAMENTI  
SCALA 1:50

TIPO	NUM.	SCHEMA	NOTE E DESCRIZIONE	TIPO	NUM.	SCHEMA	NOTE E DESCRIZIONE
P11	1		<ul style="list-style-type: none"> <li>-PORTA AD UNA ANTA APRIBILE VERSO L'ESTERNO</li> <li>-TELAIO IN ALLUMINIO</li> <li>-SPECCHIATURA SUPERIORE IN CRISTALLO ANTISFONDAMENTO DEL TIPO "VISARM 50"</li> <li>-SPECCHIATURA INFERIORE COSTITUITA DA GRIGLIATO D'AERAZIONE CON SERRANDA MOBILE MANUALMENTE, RETE ANTITOPO, RETE ANTINSETTO E GRIGLIATO ANTINTRUSIONE TIPO "ORSOGRILL"</li> </ul>	F3	1		<ul style="list-style-type: none"> <li>-FINESTRA CON TELAIIO IN ALLUMINIO</li> <li>-SPECCHIATURA SUPERIORE FISSA CON GRIGLIATO D'AERAZIONE E PANNELLO INTERNO PER ALLOGGIAMENTO ESTRATTORE</li> <li>-SPECCHIATURA INFERIORE, APRIBILE A VASISTAS VERSO L'ESTERNO SU ASSE SUPERIORE ORIZZONTALE, IN CRISTALLO ANTISFONDAMENTO TIPO "VISARM 50"</li> <li>-DAVANZALE ESTERNO E INTERNO IN LAMIERA DI ALLUMINIO SP. 18/10, ALTEZZA 1 M DAL PIANO PAVIMENTO INTERNO</li> </ul>

## ENGINEERING

**ESC** ECO SERVICE CONSULTING S.R.L.

I PROGETTISTI  
 DOTT. ING. VINCENZO VERGELLI  
 DOTT. ING. CORRADO ROSSI

### PARCO EOLICO OFFSHORE DI GELA

00	PRIMA EMISSIONE ECO SERVICE CONSULTING S.R.L.	13/03/2013	V.V.	M.P.	C.R.
REV.	DESCRIZIONE	DATA	EMESSO	CONTROLLATO	APPROVATO

**EDIFICIO "CHIOSCO RACCOLTA SEGNALI"**

**STAZIONE RTN 220(380)/150 kV**

CLIENTE

**TM.E. S.p.A.**  
Termomeccanica Ecologia

Scale: 1:50

Files:

Formato: A2

Progetto - N° ordine: 97758

CONNESSIONE ALLA RTN DELLA PARCO EOLICO OFF-SHORE DEL GOLFO DI GELA su STAZIONE TERNA DI CONSEGNA IN COMUNE DI BUTERA (CL)

Ed. rev Foglio/Sheet

**E S E E 0 1 4** 00 01

ALL technical information contained in this document is the exclusive property of ECO SERVICE CONSULTING S. R. L. and may neither be used nor disclosed without its prior written consent.

Tutte le informazioni tecniche contenute nel presente documento sono di proprietà esclusiva della ECO SERVICE CONSULTING S. R. L. e non possono essere riprodotte, divulgate o comunque utilizzate senza la sua preventiva autorizzazione scritta.

NOMEFILE