



TRATTO DI ADEGUAMENTO RILEVATO DI APPROCCIO

SCALA 1:100

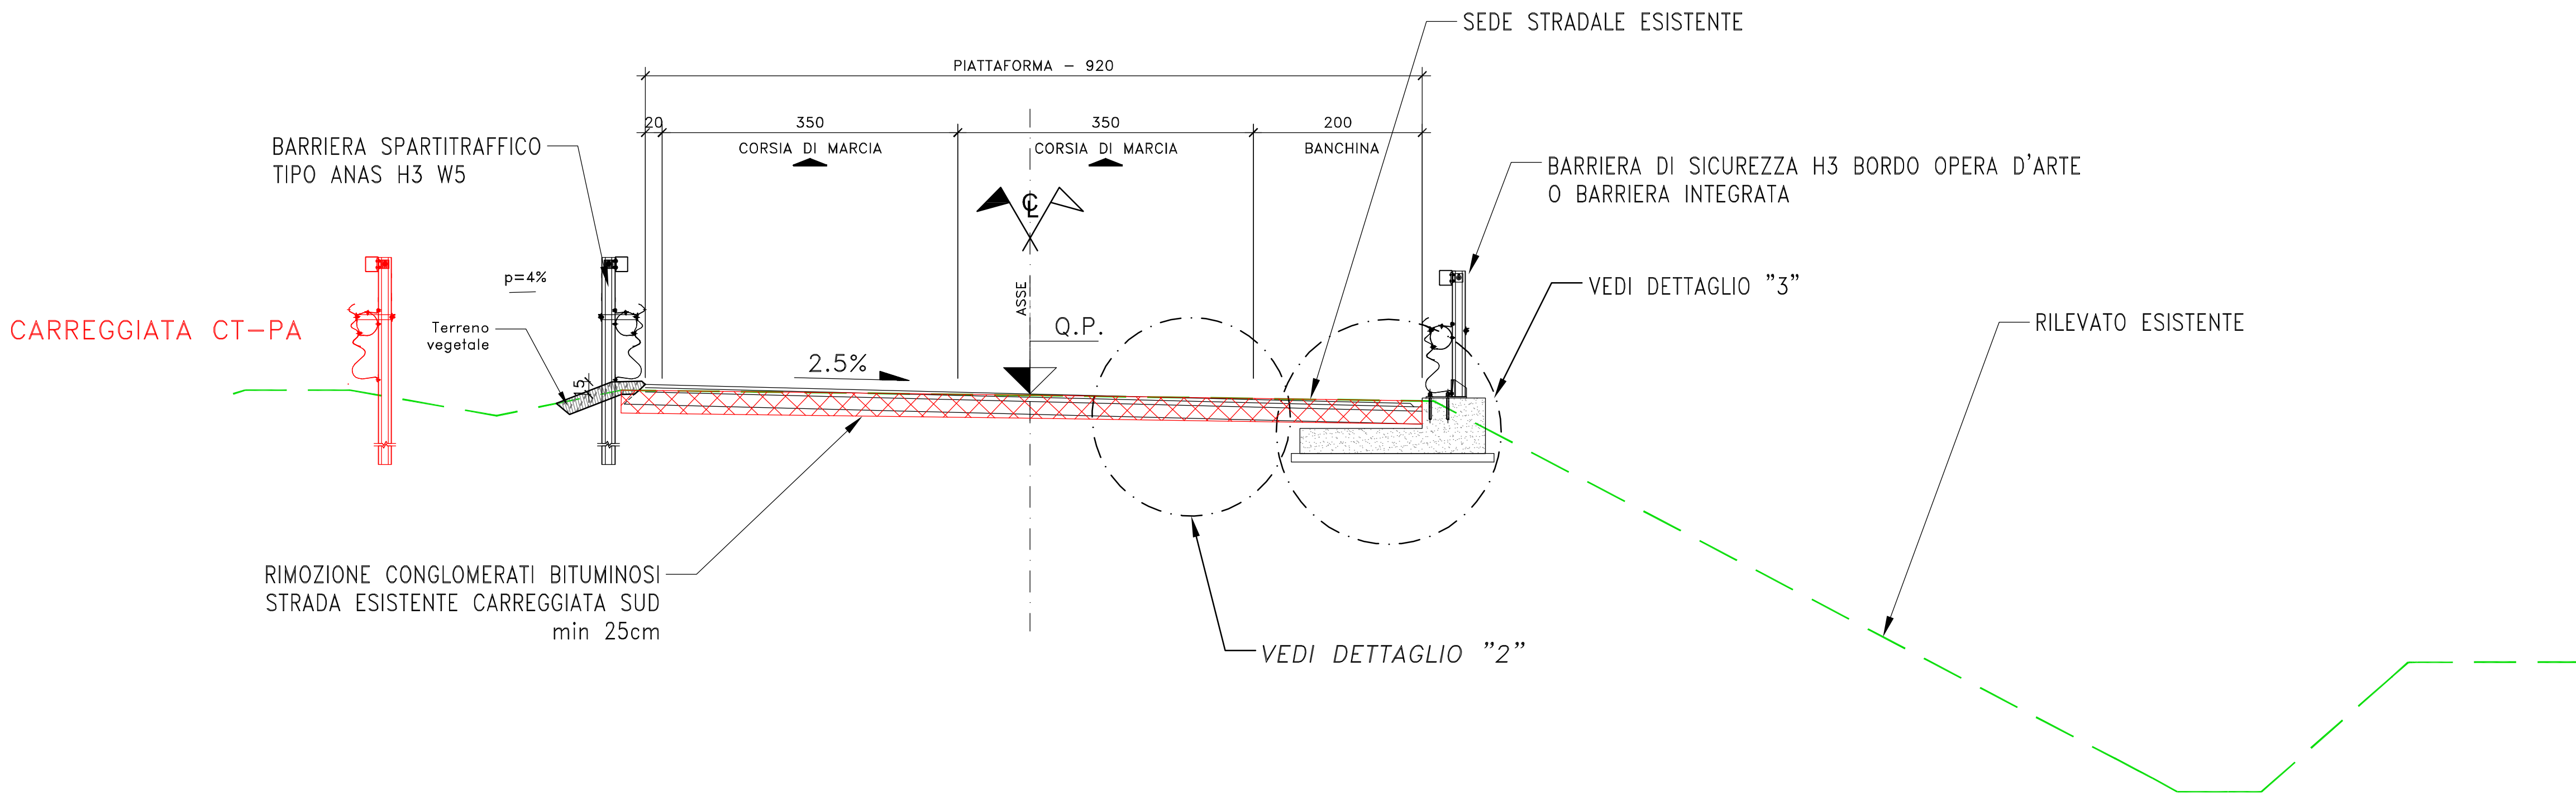


SEZIONE TIPO VIADOTTO 4 TRAVI CARREGGIATA PA-CT

SCALA 1:50

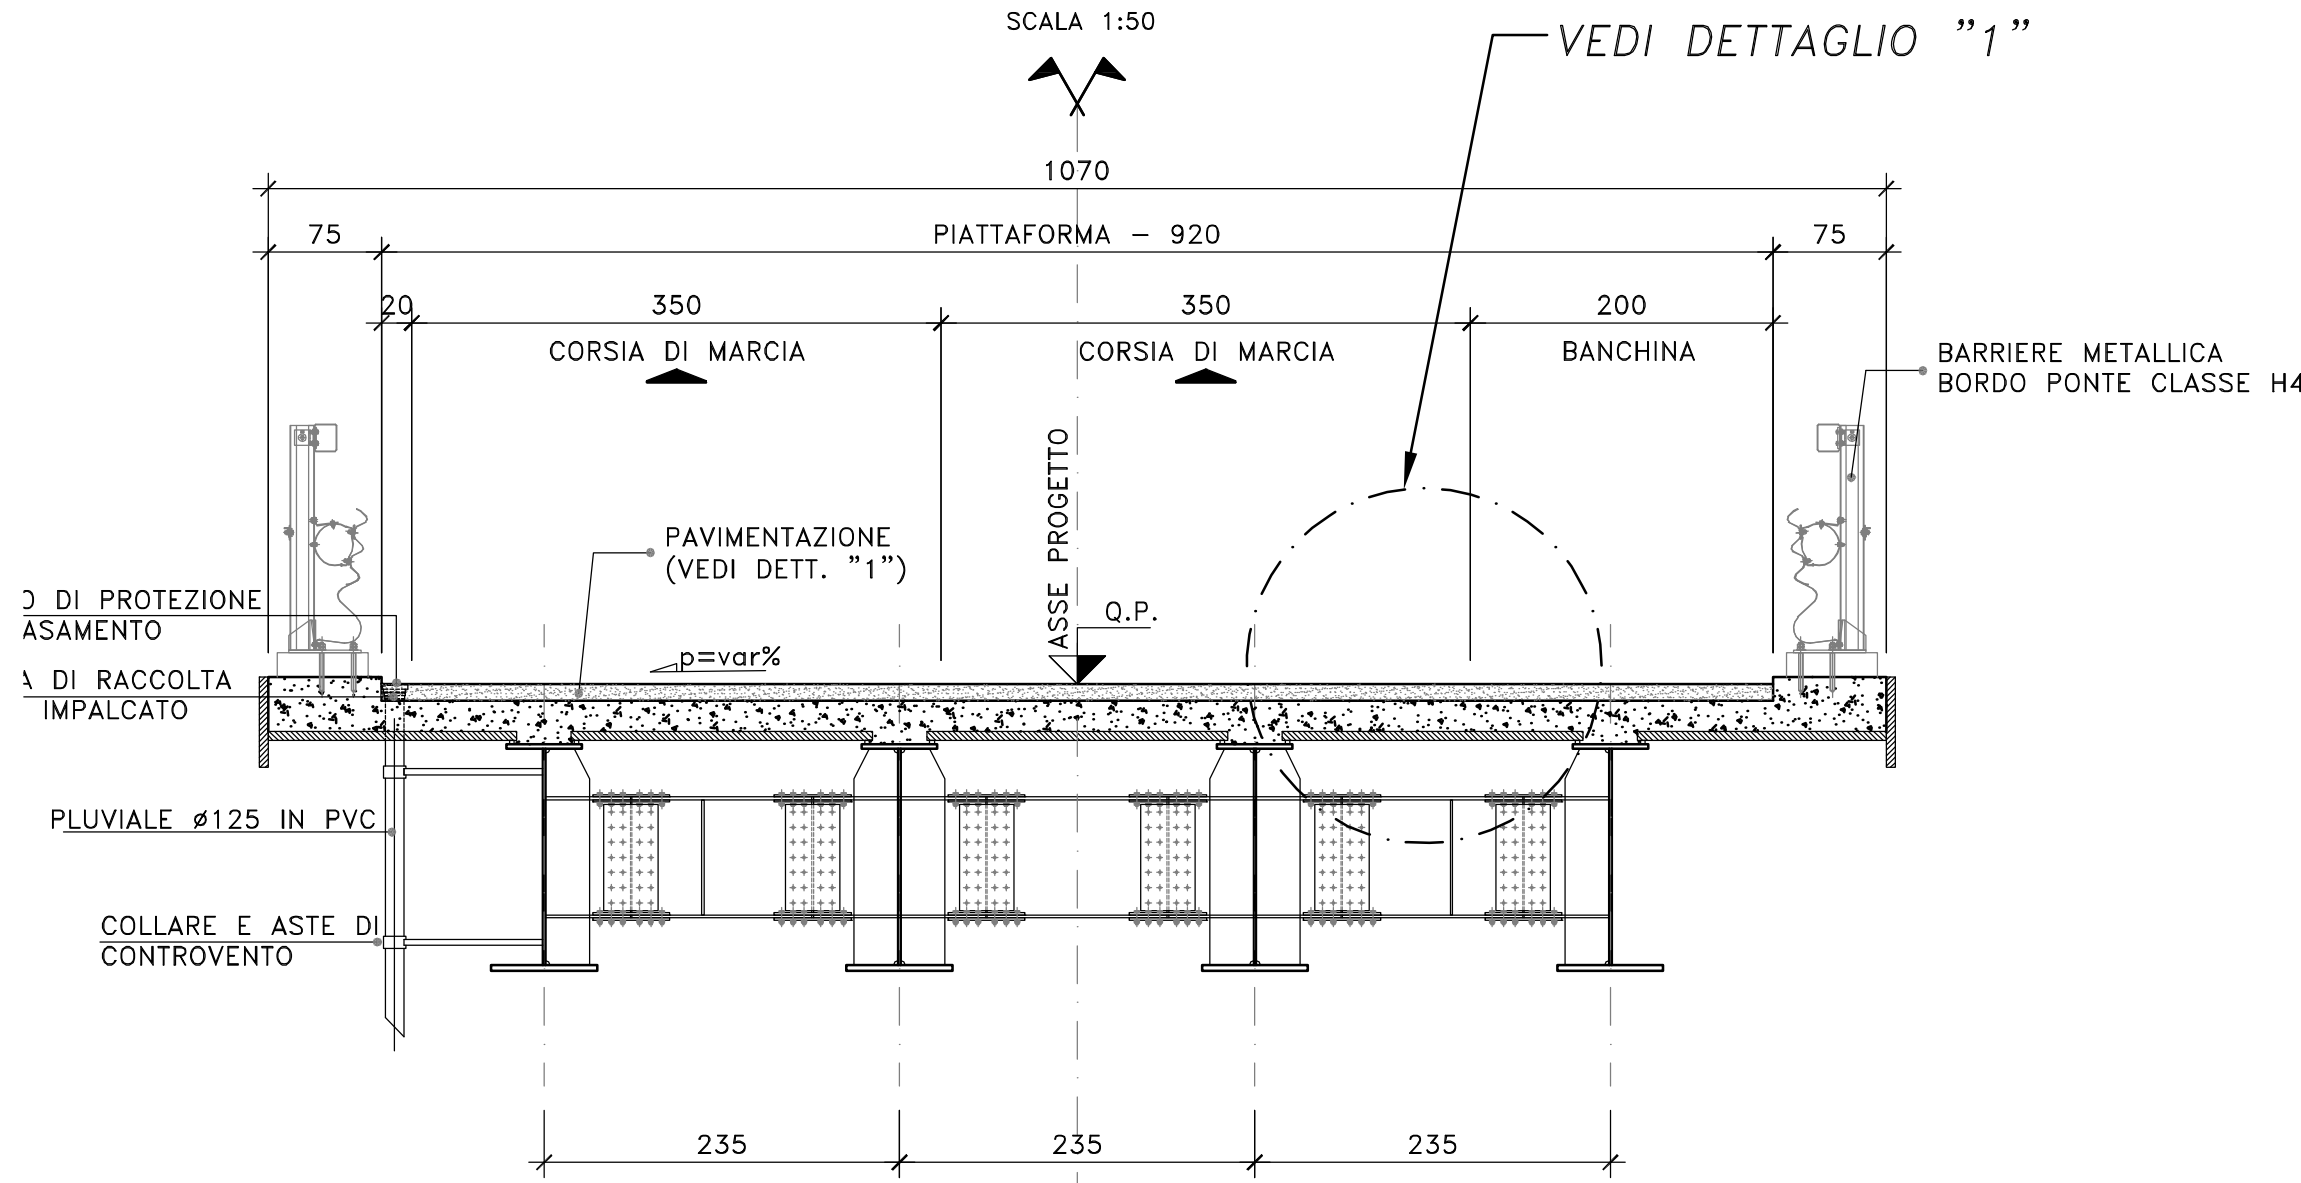


DETTAGLIO "1"

SCALA 1:20

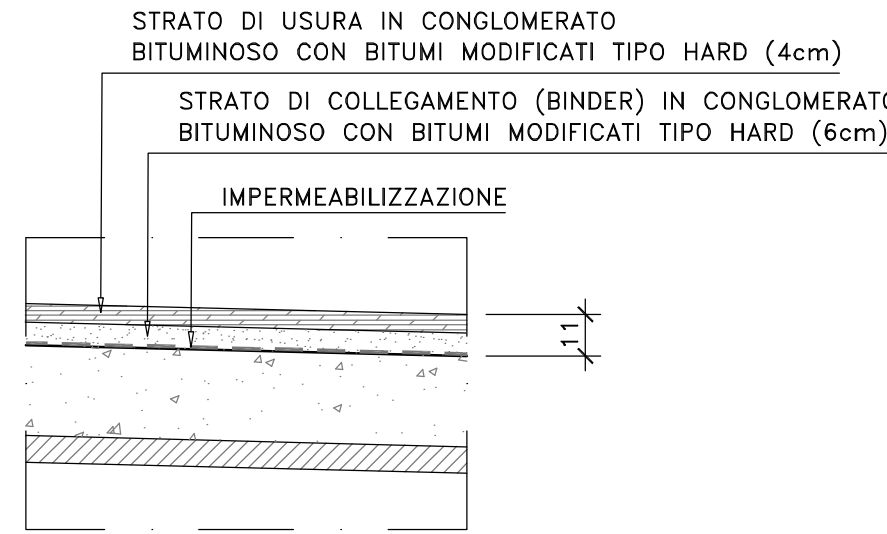


DETTAGLIO "2"

SCALA 1:20

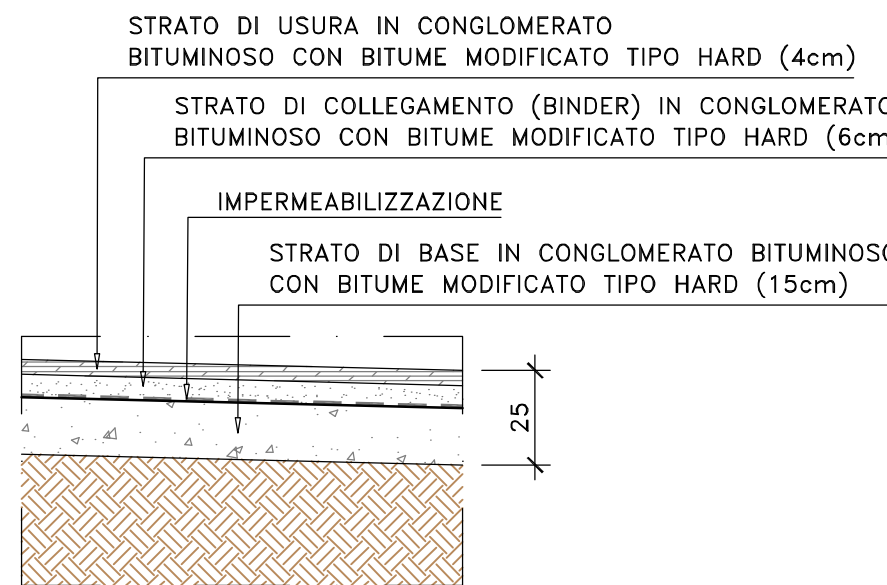


DETTAGLIO "3"

SCALA 1:20

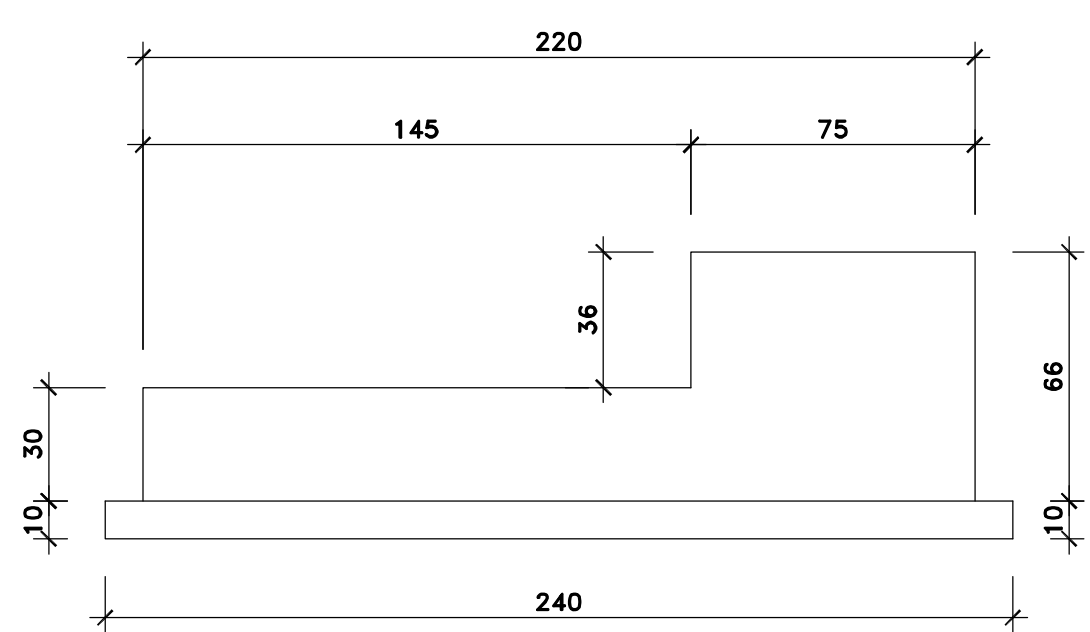

SCHEMA DELLE PENDENZE TRASVERSALI

non in scala

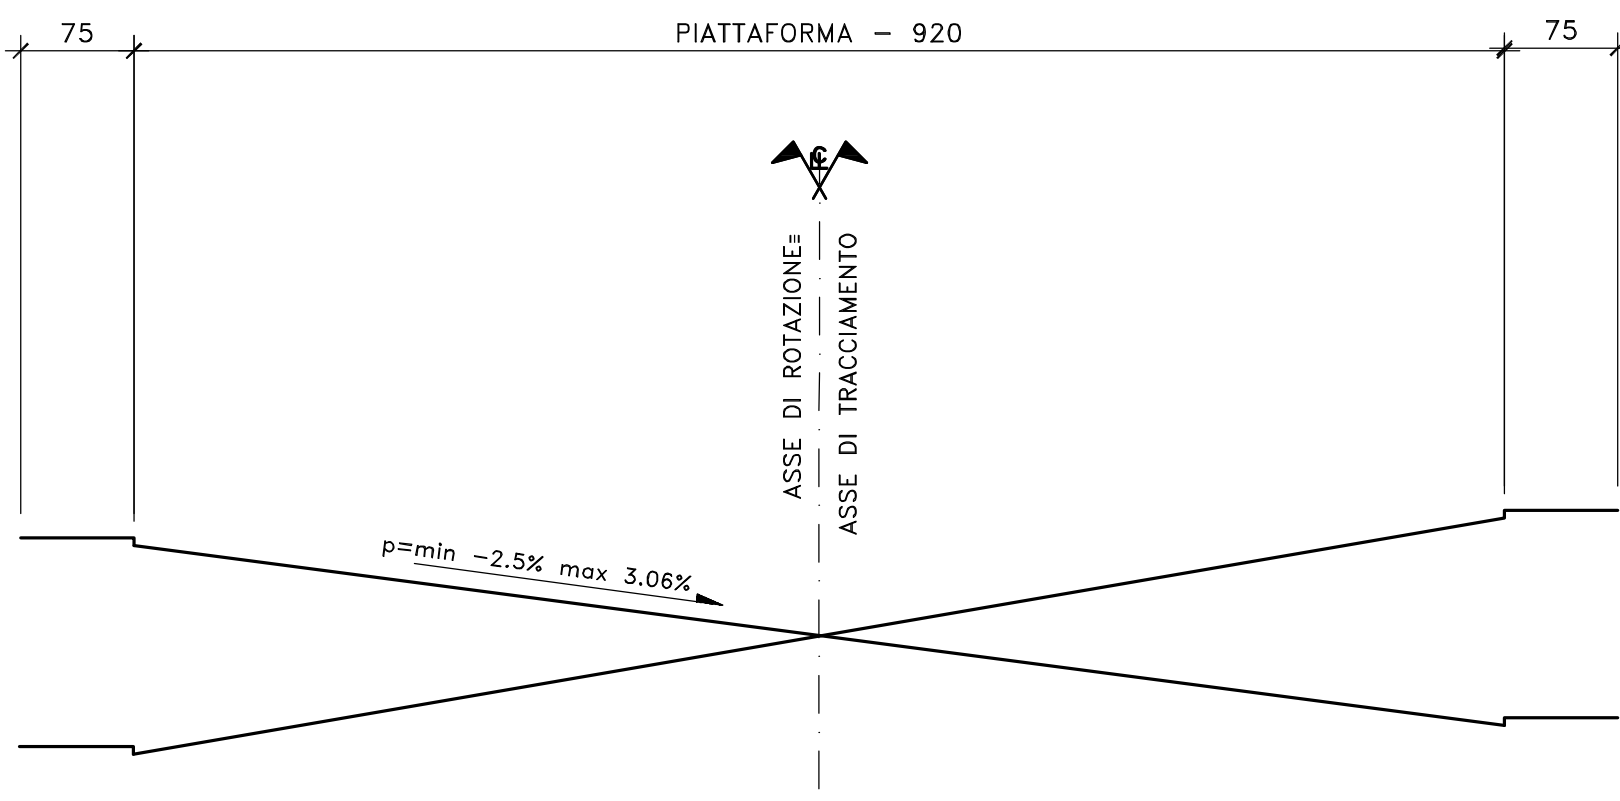

Sanas
GRUPPO FS ITALIANE

Struttura Territoriale Sicilia
Area Gestione Rete Autostrade

Autostrada A19 "Palermo - Catania"
Lavori di risanamento strutturale del viadotto Alfio,
sito al km 157+600
Carreggiata in direzione Catania

PROGETTO ESECUTIVO

COO. UP7455

PROGETTAZIONE: ATI VIA - NET - PUCCINELLI

PROGETTISTA E RESPONSABILE DELL'INTEGRAZIONE DELLE PRESTAZIONI SPECIALISTICHE:
Dott. Ing. Giovanni Piazza (Ord. Ing. Prov. Roma 27298)

GEOLOGO:
Dott. Geol. Maurizio Lanzini (Ord. dei Geologi del Lazio 385)

COORDINATORE SICUREZZA IN FASE DI PROGETTAZIONE:
Dott. Ing. Matteo Di Giovanni (Ord. Ing. Prov. Roma 15136)

GRUPPO DI PROGETTAZIONE
MANUTENZIONE:
VIA
INGEGNERIA

MANUTENZIONE:

NET ENGINEERING

STUDIO TECNICO
ING. PUCCINELLI
www.puccinelli.net

VISTO: IL RESPONSABILE DEL PROCEDIMENTO:
Dott. Ing. Carlo Pinna

PROGETTO STRADALE

Sezioni tipo - Carreggiata PA-CT

CODICE PROGETTO		NOME FILE		REVISIONE		SCALA:
PROGETTO	SYMSUP002411	ELAB.	TOOPSOOTRAST01			
PROGETTO	SYMSUP002411	ELAB.	TOOPSOOTRAST01			VARIE
D						
C						
B						
A						
REV.	DESCRIZIONE	DATA	REDATTO	VERIFICATO	APPROVATO	