




SEZIONE TRASVERSALE TRASVERSO DI CAMPATA/APPOGGIO
Scala 1:50

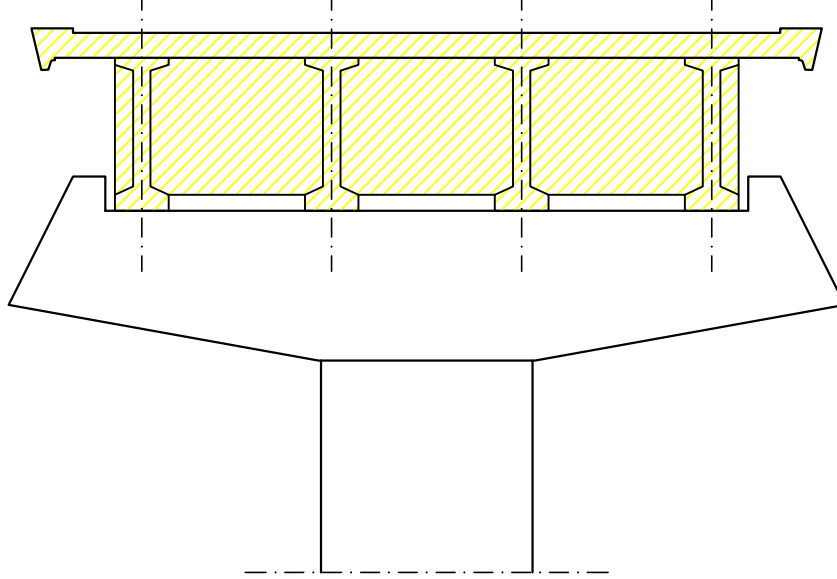

DEMOLIZIONE INTEGRALE DI STRUTTURE DI IMPALCATO
IN C.A.P. CON USO ESCLUSIVO DI MEZZI MECCANICI



Struttura Territoriale Sicilia
Area Gestione Rete Autostrade

Autostrada A19 "Palermo - Catania"
Lavori di risanamento strutturale del viadotto Alfio,
sito al km 157+600
Carreggiata in direzione Catania

PROGETTO ESECUTIVO

COD. UP7455

PROGETTAZIONE: AT VIA - NET - PUCCELLI

PROGETTISTA E RESPONSABILE DELL'INTEGRAZIONE DELLE PRESTAZIONI SPECIALISTICHE:
Dati: Ing. Giovanni Pizzuto (Ord. Ing. Prov. Roma 27/2006)
COORDINATORE SICUREZZA IN FASE DI PROGETTAZIONE:
Dati: Ing. Matteo Di Giovanni (Ord. Ing. Prov. Roma 15/186)

GRUPPO DI PROGETTAZIONE:
Dati: Ing. Carlo Pizzuto
INGEGNERIA
VIA
INGEGNERIA
STUDIO TECNICO
ING. PUCCELLI
www.puccelli-studio.com

VISTO: IL RESPONSABILE DEL PROCEDIMENTO:
Dati: Ing. Carlo Pizzuto

OPERE D'ARTE MAGGIORI

Planimetria delle demolizioni

CODICE PROGETTO	NOME FILE	REVISIONE	SCALA:
PROGETTO: SIMSUP00241 E 22	TOOVIOOSTRPL01_B	B	1:1000
D	---	---	---
C	---	---	---
B	REVISIONE SISTEMI DI DEMOLIZIONE IMPALCATI	---	---
A	EMISSIONE	---	---
REV.	DESCRIZIONE	DATA	REDDATTO VERIFICATO APPROVATO