


**LEGENDA**

- Elettrodotto esistente
- Raccordo alla RTN
- - - Area potenzialmente impegnata
- - - Aree di prima approssimazione DPA (DM 29-05-2008)

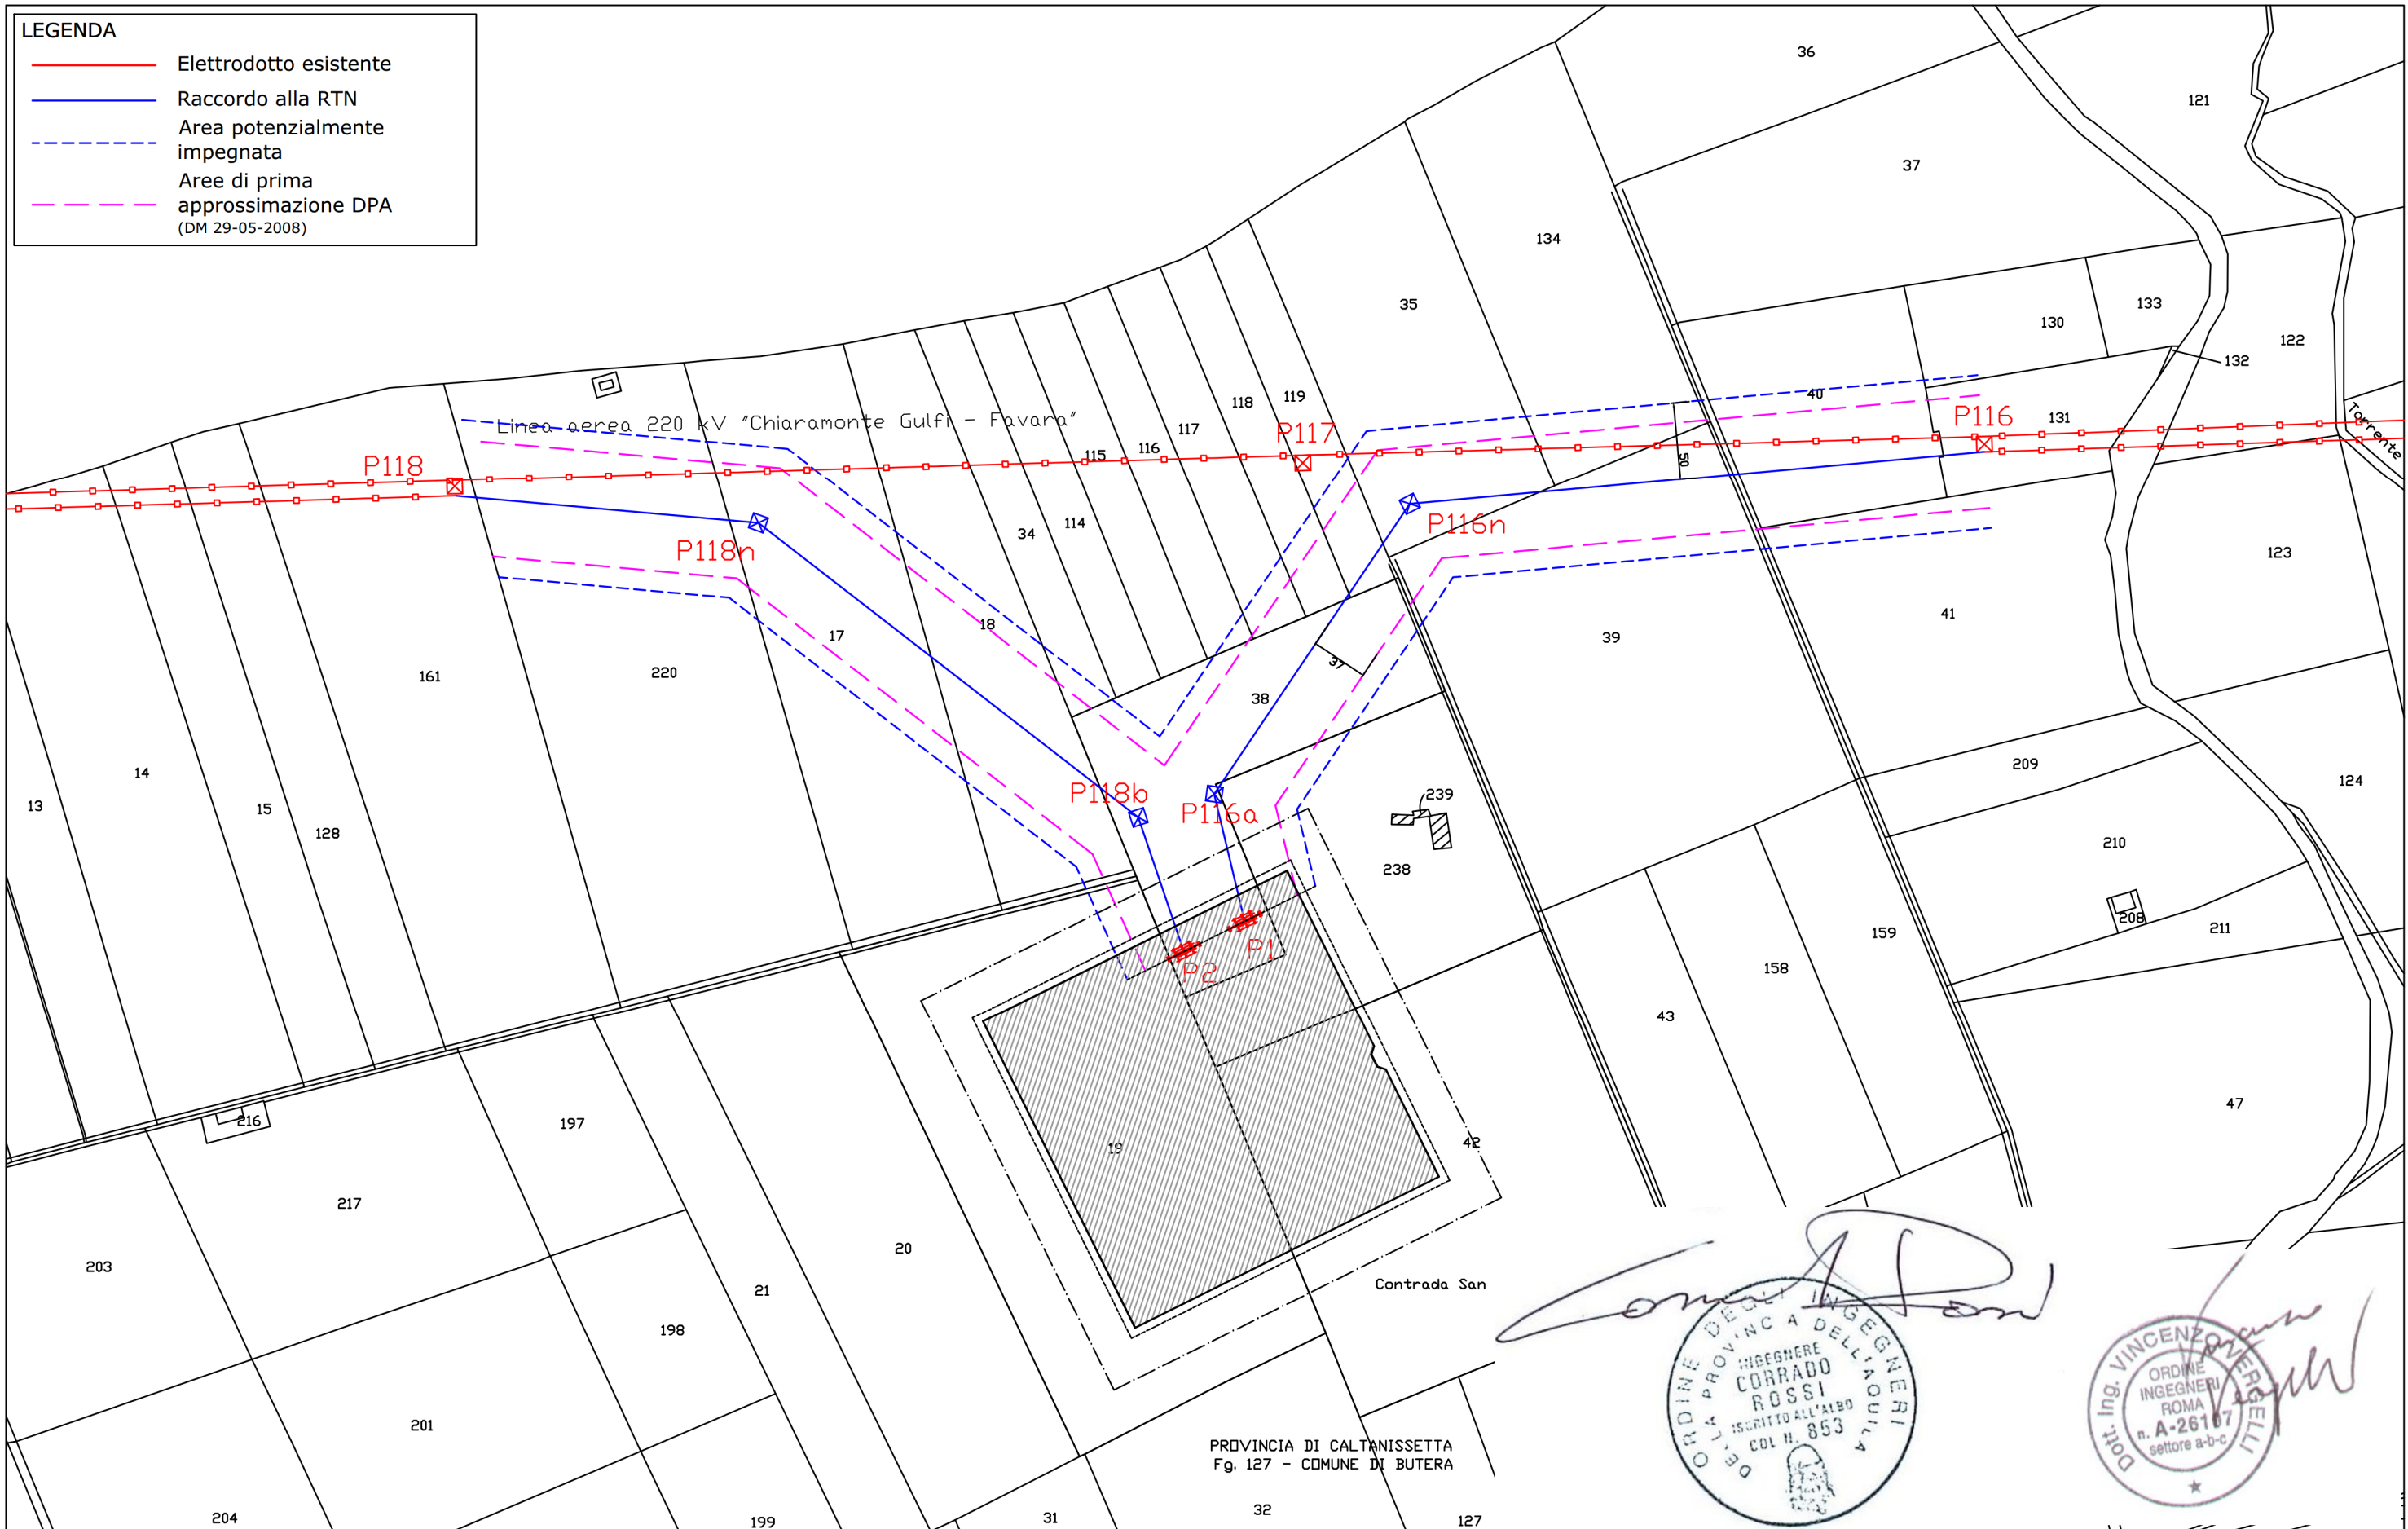

PROVINCIA DI CALTANISSETTA  
Fg. 127 - COMUNE DI BUTERA

*Corrado Rossi*  
 INGEGNERE  
 CORRADO  
 ROSSI  
 ISCRITTO ALL'ALBO  
 COL. N. 853

ING. VINCENZO VERELLI  
 ORDINE INGEGNERI  
 ROMA  
 n. A-26107  
 settore a-b-c

					Progetto: <b>CONNESSIONE ALLA RTN DEL PARCO EOLICO OFF-SHORE DEL GOLFO DI GELA su STAZIONE TERNA DI CONSEGNA IN COMUNE DI BUTERA (CL)</b> Cliente:			<b>PLANIMETRIA CATASTALE RACCORDI CON FASCE DPA</b>	
01	SECONDA EMISSIONE ECO SERVICE CONSULTING S.R.L.	24/04/2013	V.V.	V.V.	C.R.	Progetto n. 97758 Data: 24/04/2013 Formato: A3 Scala: 1:4.000		<b>ENGINEERING</b>	
00	PRIMA EMISSIONE ECO SERVICE CONSULTING S.R.L.	13/03/2013	V.V.	V.V.	C.R.			<b>E S E E 0 2 0 0 1 0 1</b>	
REV.	DESCRIZIONE	DATA	EMESSO	CONTROLLATO	APPROVATO				