


- Legenda**
- Elettrodotto a 150 kV "Serramanna - Villacidro" da potenziare
 - 1 Posizione e Numero Nuovo Sostegno
 - 2 Posizione e Numero Sostegno da demolire
 - 4 Posizione e Numero Sostegno Esistente
 - SE 150kV "Serramanna"
 - CP 150kV "Villacidro"
 - API
 - Confine Foglio di mappa


PIANTA CHIAVE

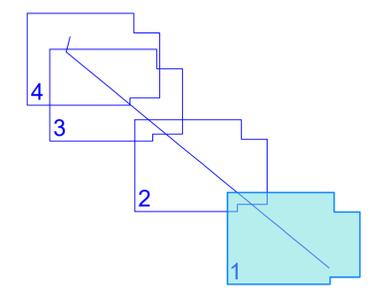

VILLACIDRO Fg. 404

SERRAMANNA Fg. 5

0	App/2023	35	Prof. Class. S.22
Revisione	Data	Redatto	Approvato
DESCRIZIONE		Scala	
Commissa		1:4000	
"Serramanna - Villacidro"		Formato	
Titolo		A1	
Planimetria su mappa catastale con API		Foglio	
		1 di 4	
		151.21.01.W.09	

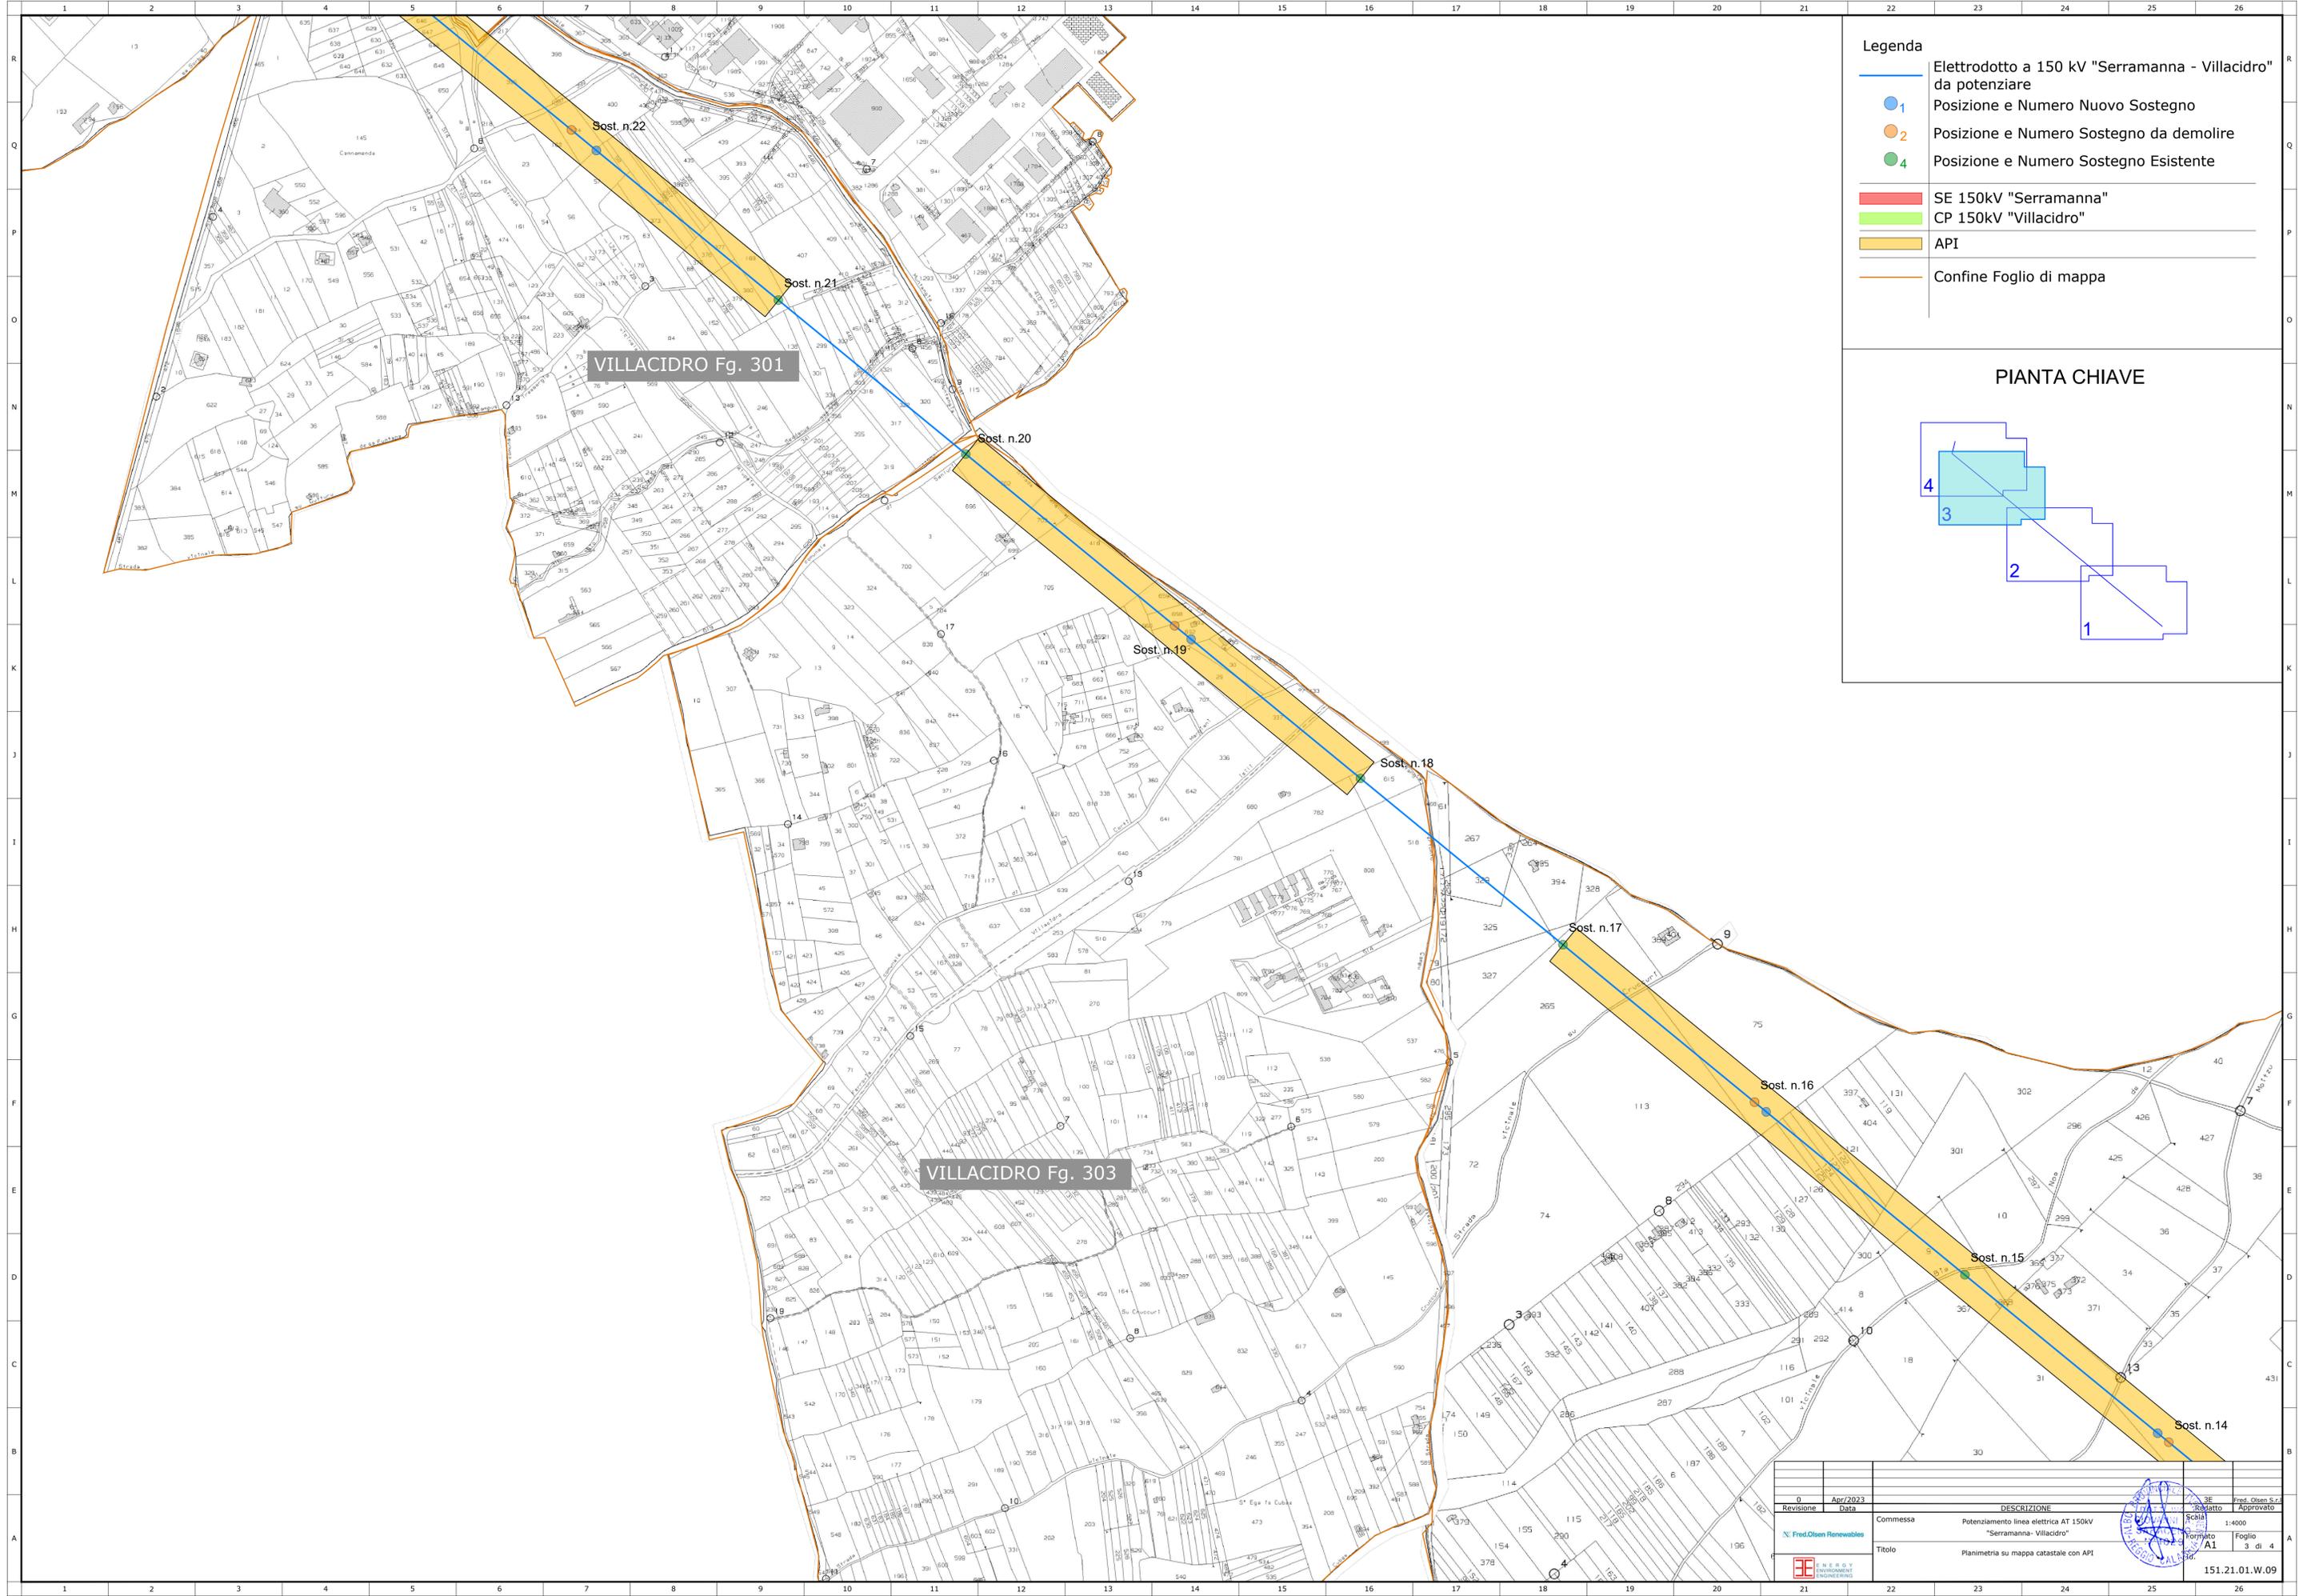


Legenda

- Elettrodotto a 150 kV "Serramanna - Villacidro" da potenziare
- 1 Posizione e Numero Nuovo Sostegno
- 2 Posizione e Numero Sostegno da demolire
- 4 Posizione e Numero Sostegno Esistente


- SE 150kV "Serramanna"
- CP 150kV "Villacidro"
- API
- Confine Foglio di mappa

PIANTA CHIAVE

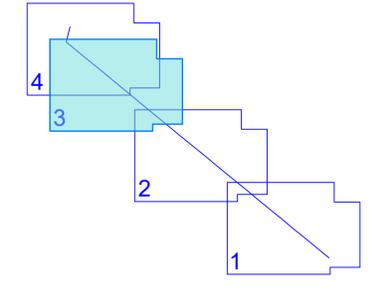


0	App/2023	35	35
Revisione	Data	Disegnato	Approvato
DESCRIZIONE		Foglio	
Commissa		1:4000	
"Serramanna - Villacidro"		3 di 4	
Titolo		Foglio	
Planimetria su mappa catastale con API		151.21.01.W.09	



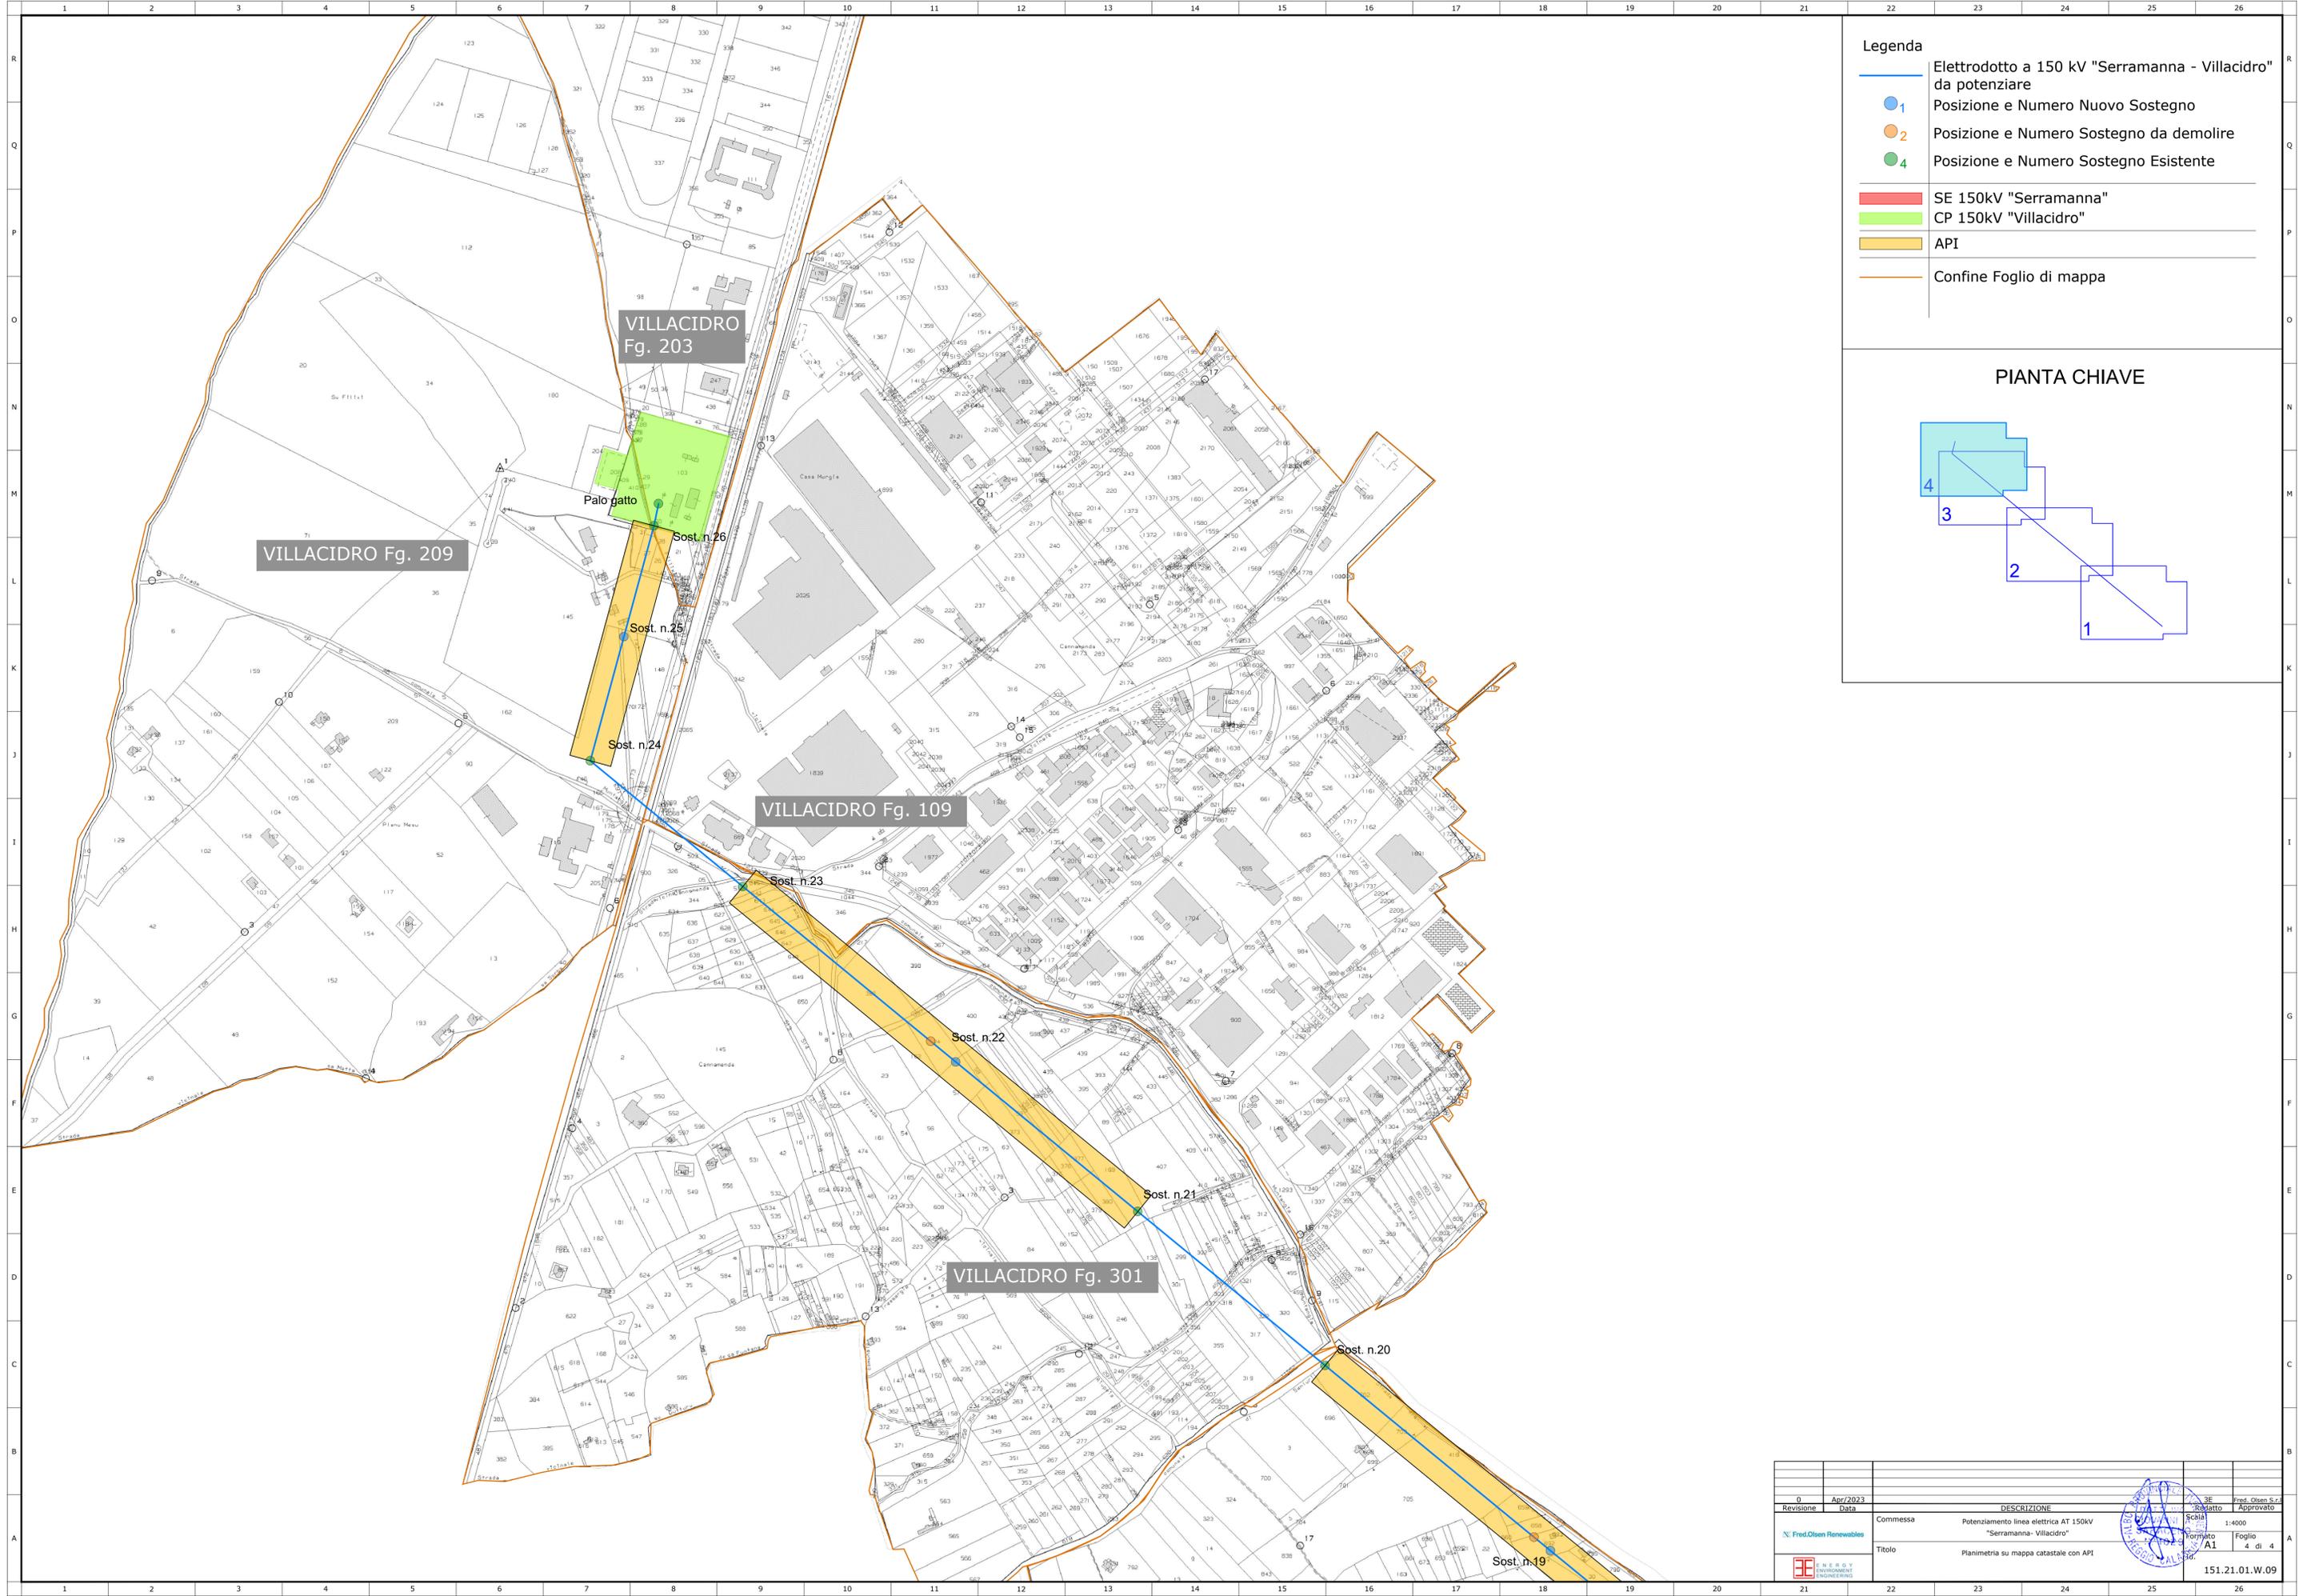

- Legenda**
- Elettrodotto a 150 kV "Serramanna - Villacidro" da potenziare
 - 1 Posizione e Numero Nuovo Sostegno
 - 2 Posizione e Numero Sostegno da demolire
 - 4 Posizione e Numero Sostegno Esistente
 - SE 150kV "Serramanna"
 - CP 150kV "Villacidro"
 - API
 - Confine Foglio di mappa

PIANTA CHIAVE

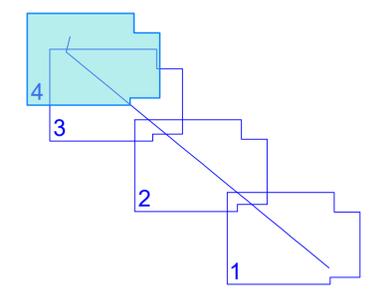

0	Apr/2023		35	Fred. Olson S.r.l.
Revisione	Data	DESCRIZIONE	Scalita	Relato
		Commissa	1:4000	Approvato
		"Serramanna - Villacidro"	Formato	Foglio
		Planimetria su mappa catastale con API	A1	4 di 4
				151.21.01.W.09