

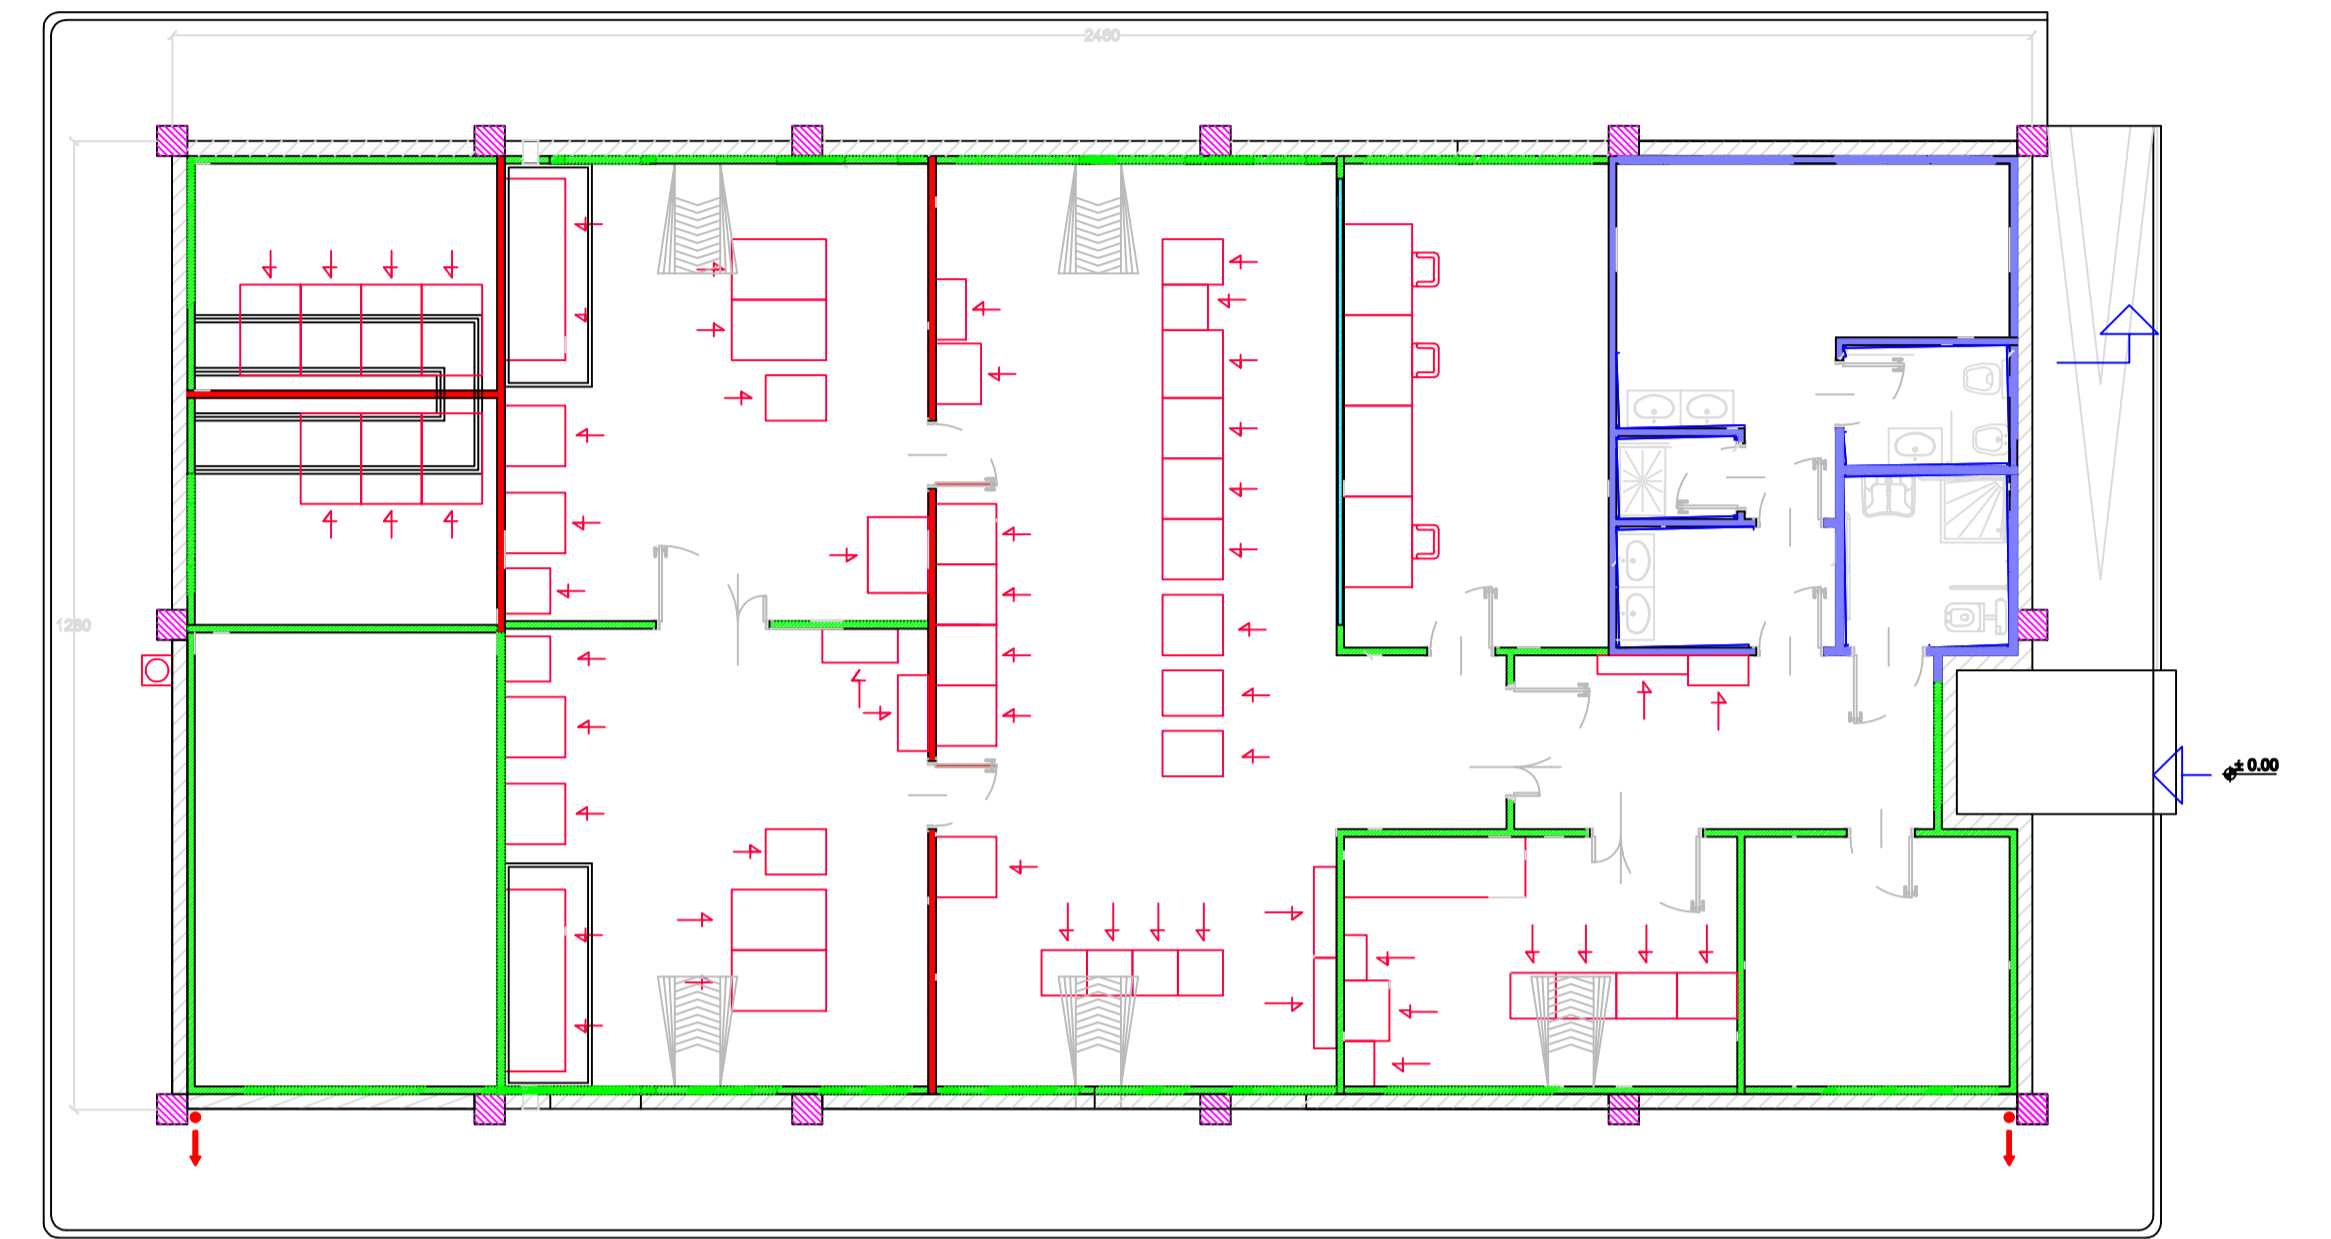



LEGENDA PIANTA	
	MURALE DI TRATTAMENTO PREPARATO
	PIAFRE
	PARETE ESTERNA IN CARTONGESSO CON EMALATA
	PARETE IN CARTONGESSO IN IS
	PARETE IN CARTONGESSO IN IS
	PARETE VETATA TRA SALA CONTROLLO E SALA COMANDI
	RISEPTIMENTO CON PARETELLA PERIMA TIPOLOGIA PAVIMENTO
	RISEPTIMENTO CON PARETELLA PERIMA TIPOLOGIA PAVIMENTO
	PAVIMENTO ACUSTICO SOTTO CON TRATTAMENTO ANTIPOLLINE
	PAVIMENTO ACUSTICO SOTTO CON TRATTAMENTO ANTIPOLLINE
	SCALDI LOCALI PISCINE
	QUOTE ALI PROPRIETÀ
	QUOTE IN PRIVATI
	PISCINE
	PORTA ESTERNA
	PORTA INTERNA IN IS
	PORTA ESTERNA
	PORTA INTERNA IN IS

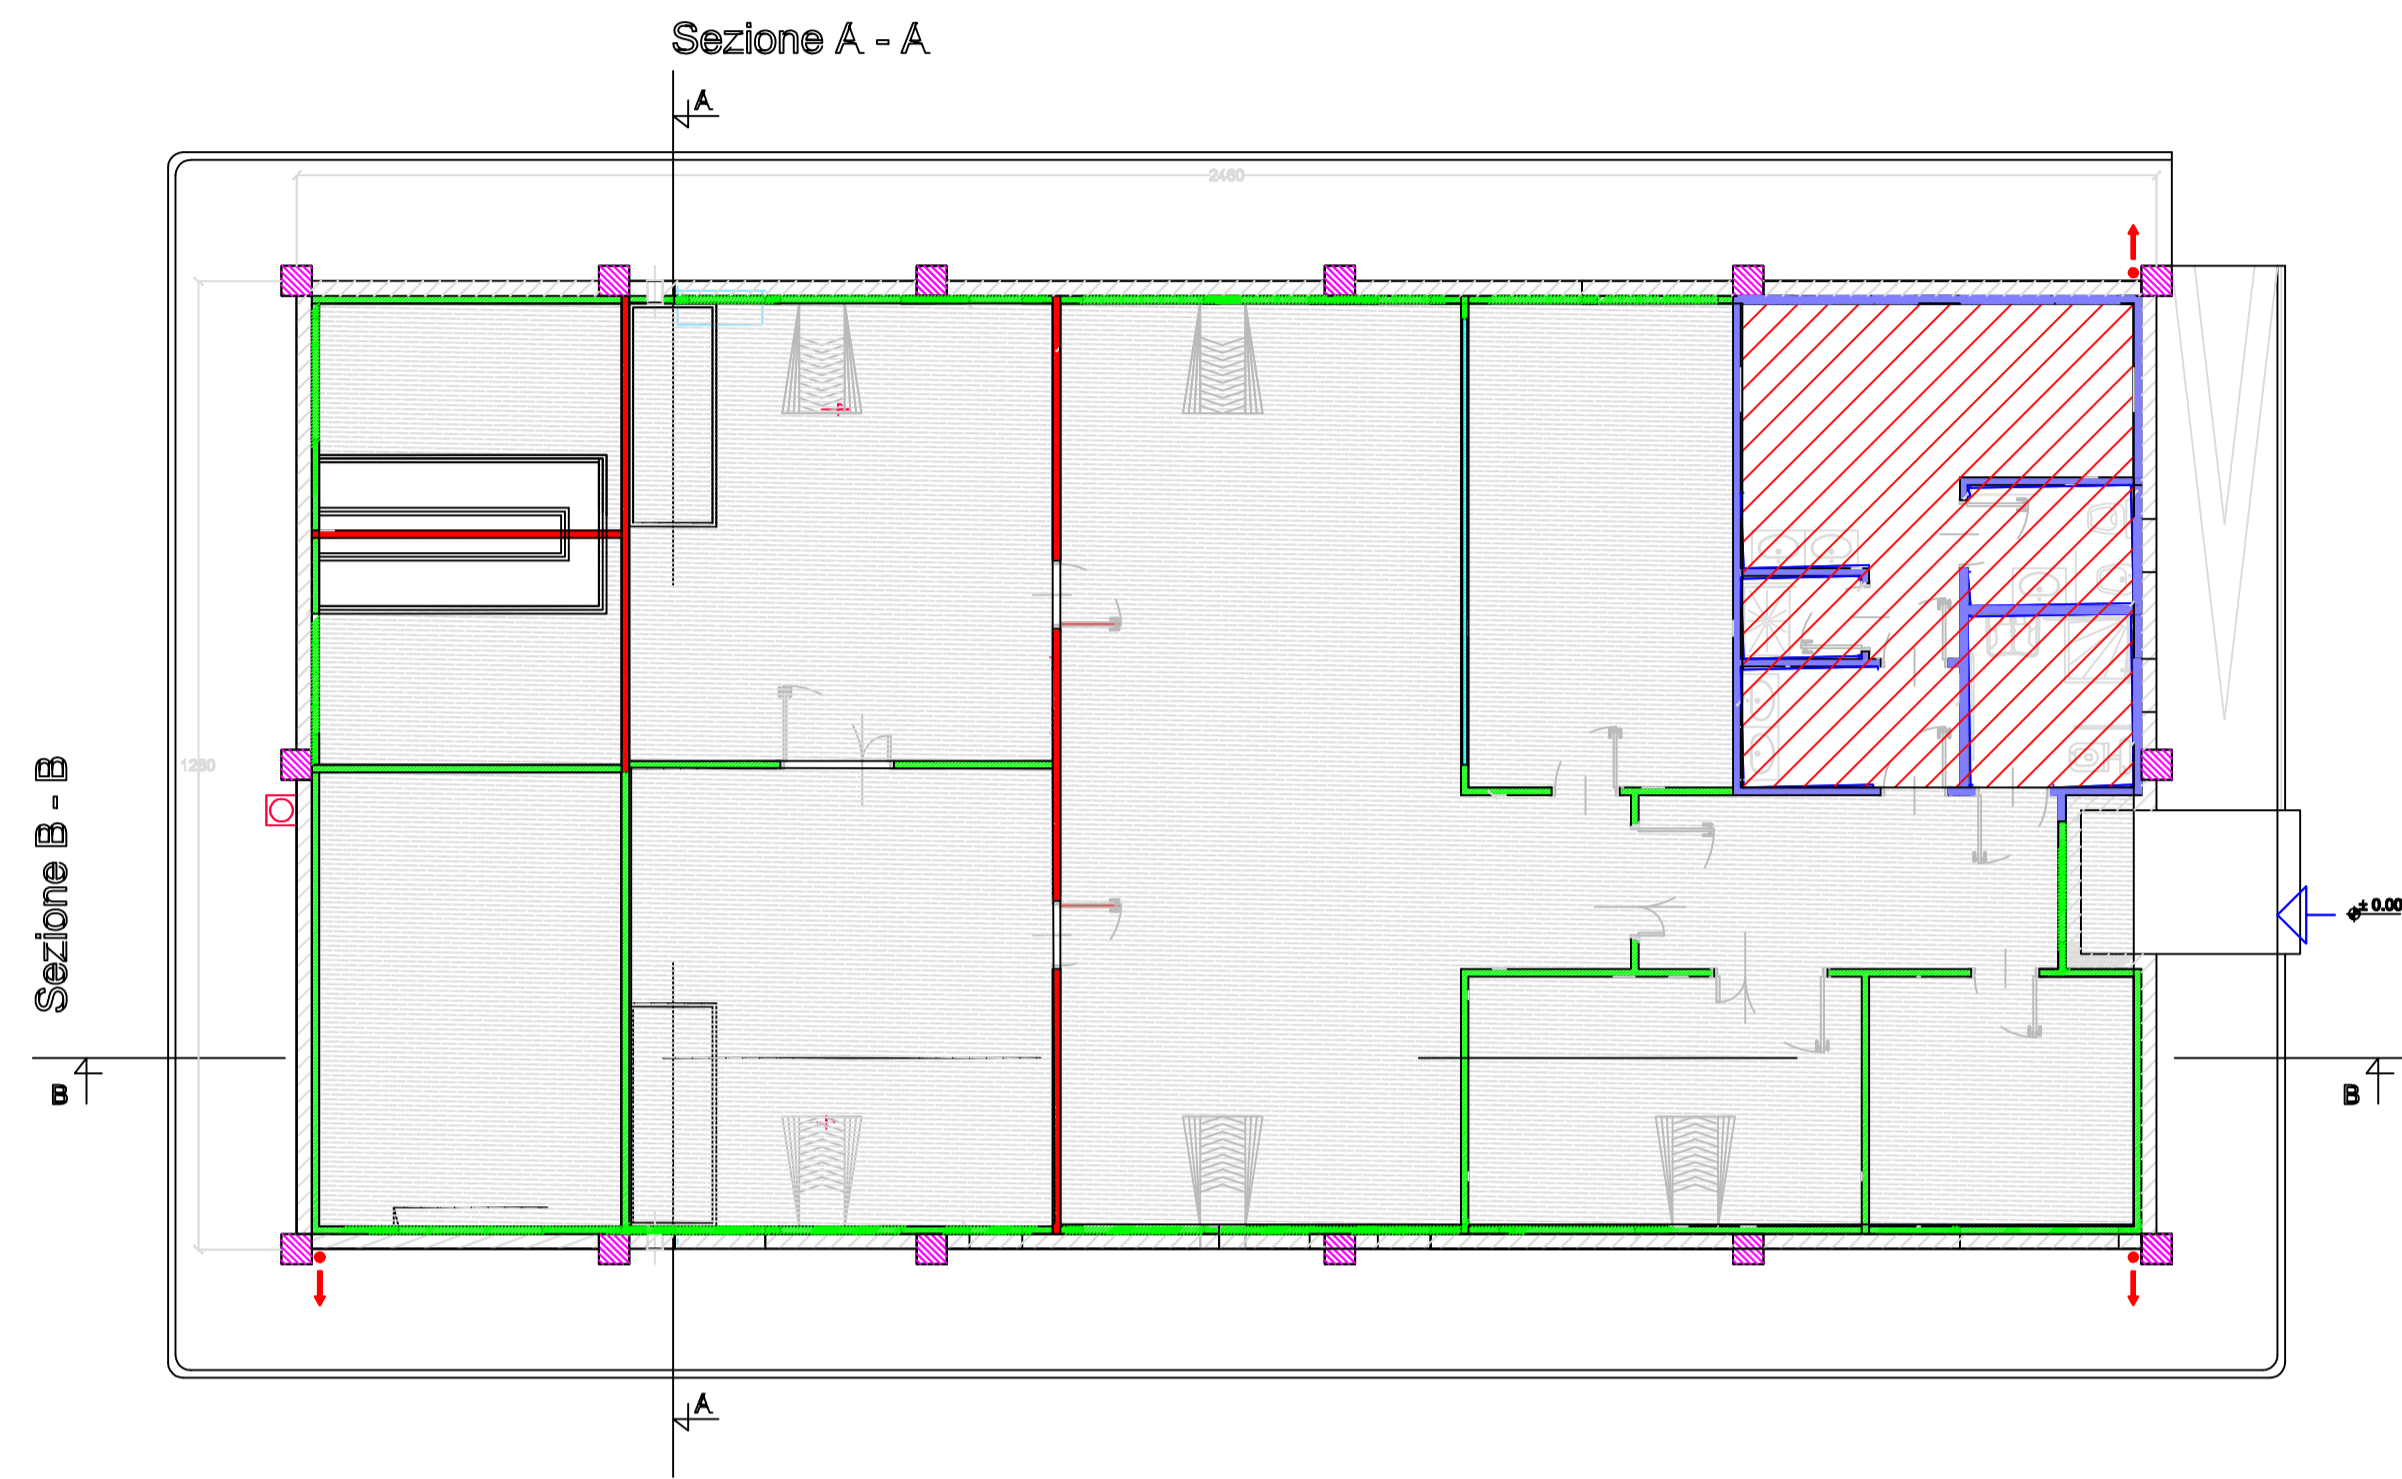

Prospetto C

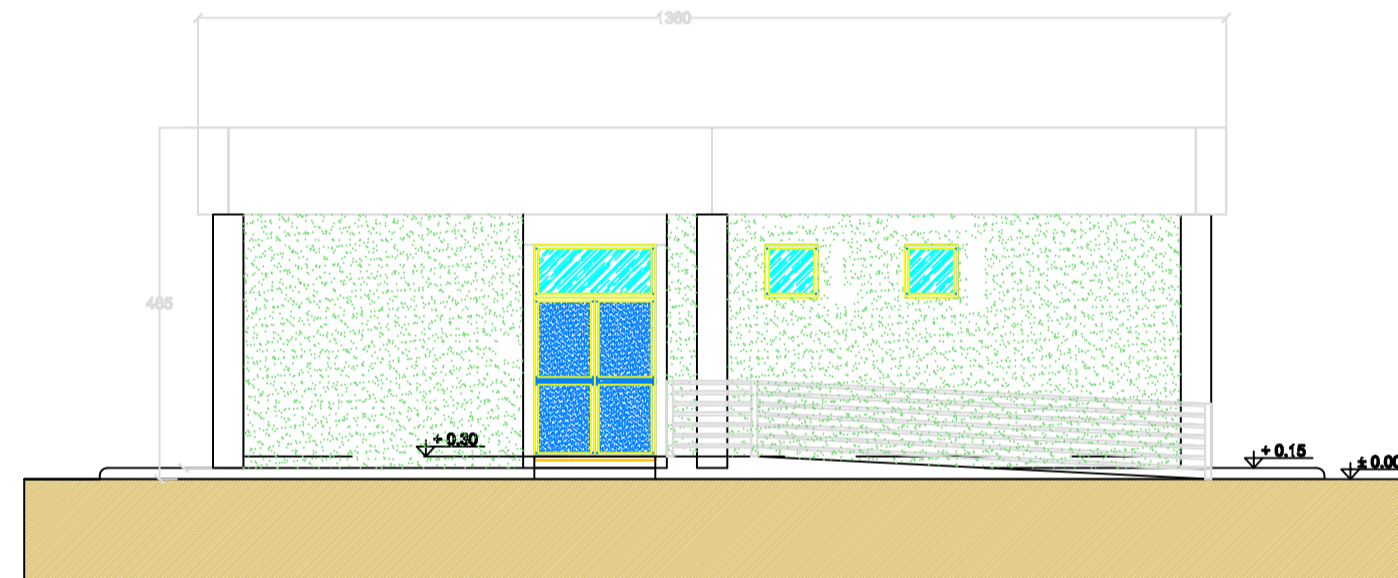

Prospetto B

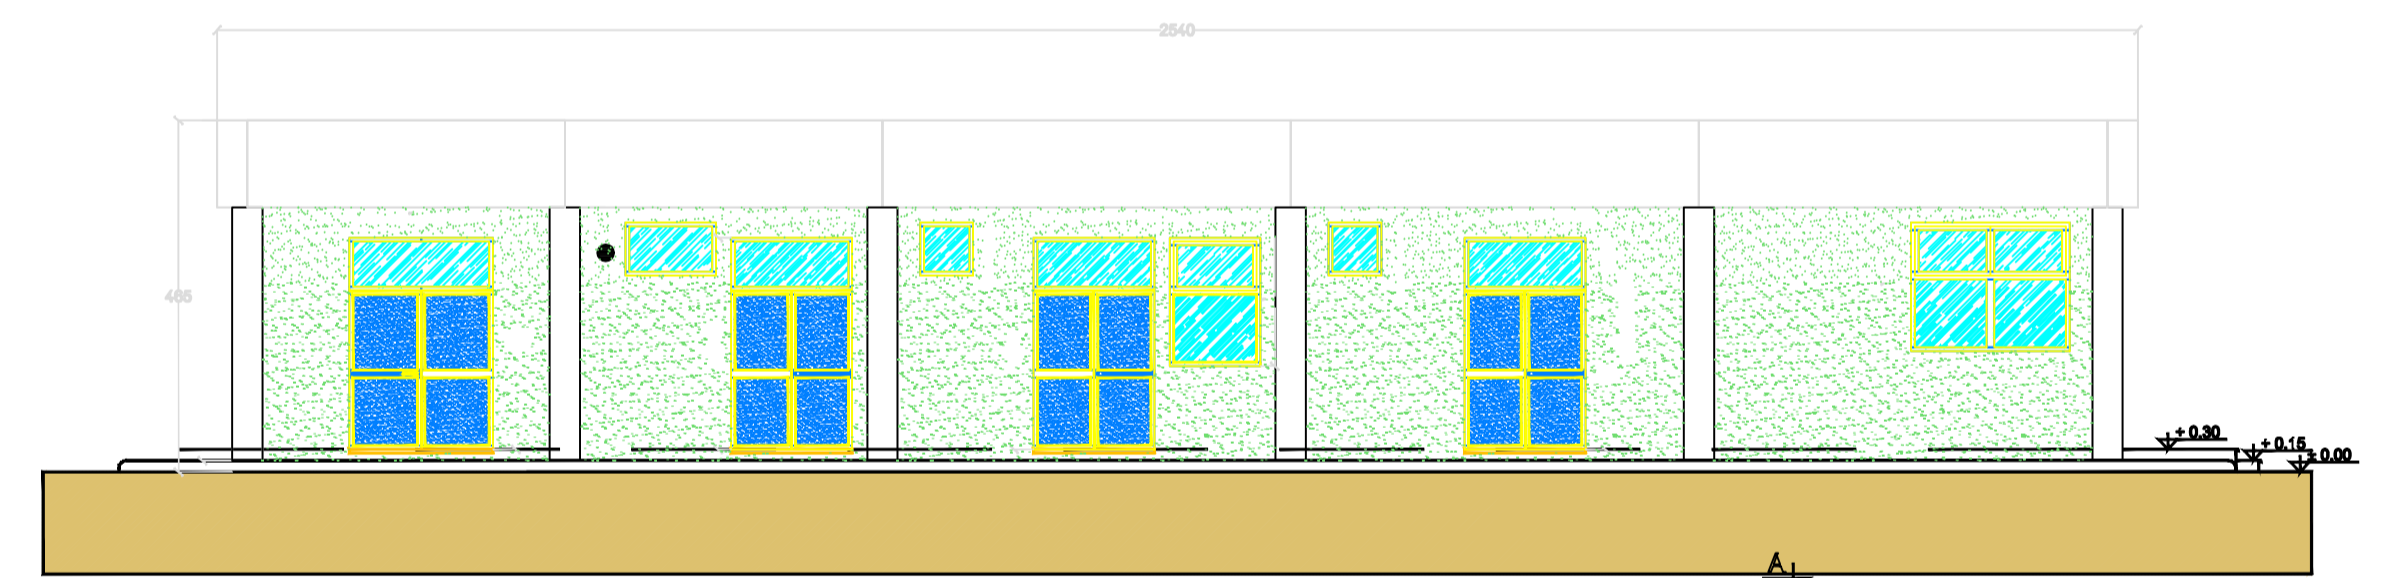


Prospetto D




Prospetto D



Sezione A - A

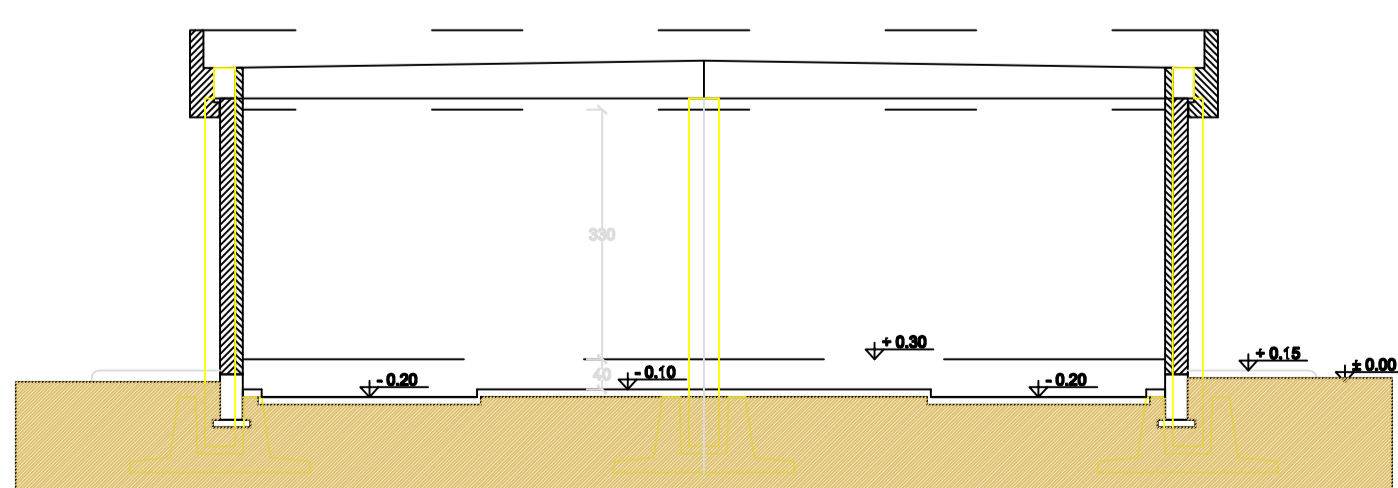

Sezione B - B

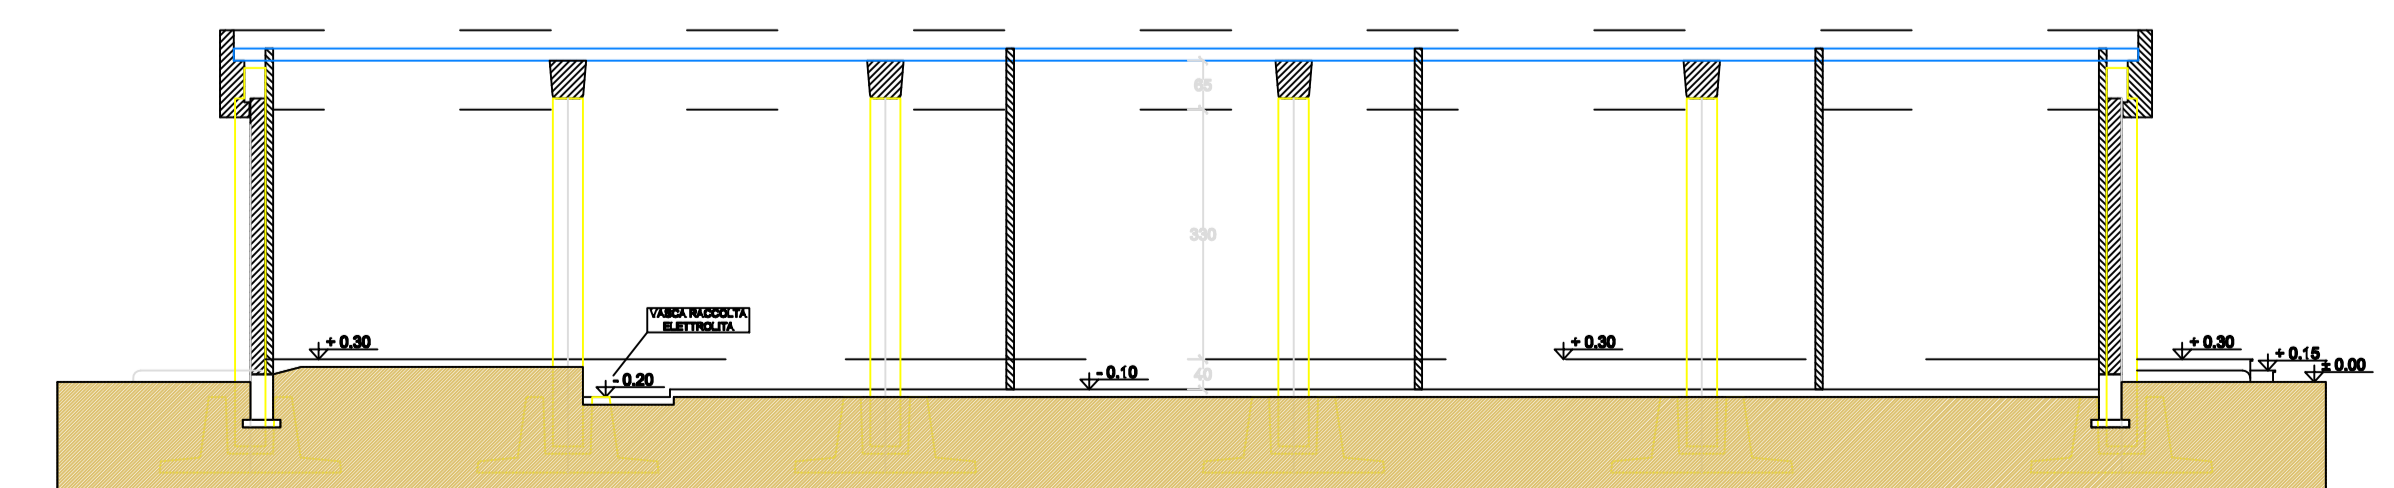

Elaborazioni Grafiche - Sviluppo Calcoli  
SPI S.r.l. (CA)

Regione autonoma della Sardegna  
Comuni di Domusnovas / Musei  
Provincia di Carbonia Iglesias



PROGETTO DEFINITIVO PER LA REALIZZAZIONE DI UN PARCO  
ELETTOEOLICO NEL TERRITORIO DEI  
COMUNI DI DOMUSNOVAS / MUSEI

ELABORATO: SBT2V0120130705  
OGGETTO: PROGETTO SPECIALISTICO DEDICATO :  
OPERE ELETTRICHE DI CONNESSIONE ALLA RTN  
STAZIONE DI CONNESSIONE E SMISTAMENTO TERNA S.P.A.  
Edificio Integrato per S.E. di Smistamento

SCALA: 1 : 100

RESPONSABILE DEL PROGETTO: Per. Ind. Giovanni Antonio Murgia  
PROGETTAZIONE STRUTTURE: Dott. Ing. Luciano Frau  
COLLABORATORI TECNICI: Ing. Davide Podda, Per. Ind. Elio Concu, Geom. Giovanni Garau

CONSULENZA: Geologia e Geotecnica: Fausto A. Pani, Agronomia e Pedologia: Paolo M. Callioni, Flora Fauna Ecologia: Francesco Lecis, Archeologia: Maria A. Moriggi, Acustica: Franco Bertolino, Elettromagnetismo: Simulazioni e Rendering: Fausto A. Pani  
PRESEGGIO: Fausto A. Pani, Raspi e chiotteri: Maurizio Medda, Aspetti catastali: Giovanni Garau, Coordinamento VIA: Chiso s.r.l.  
DATA: 08 Luglio 2013  
AGGTO:  
REVISE: V01