





SEZIONE A-A

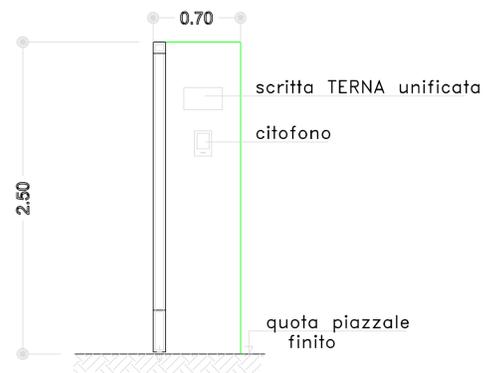

SEZIONE B-B

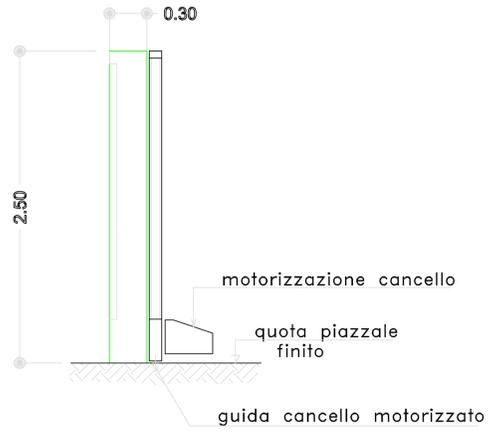

PROSPETTO

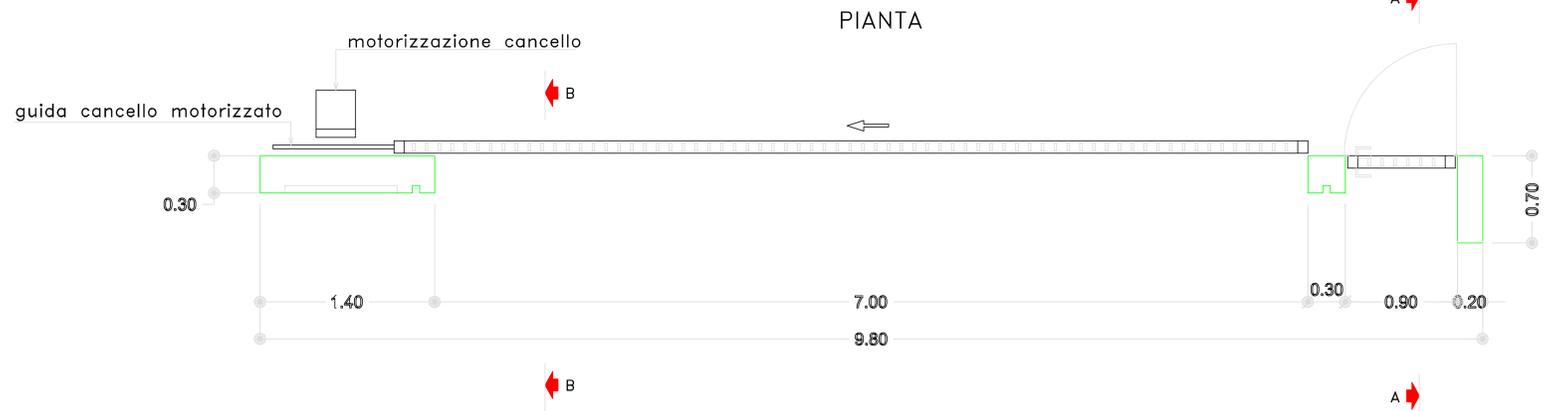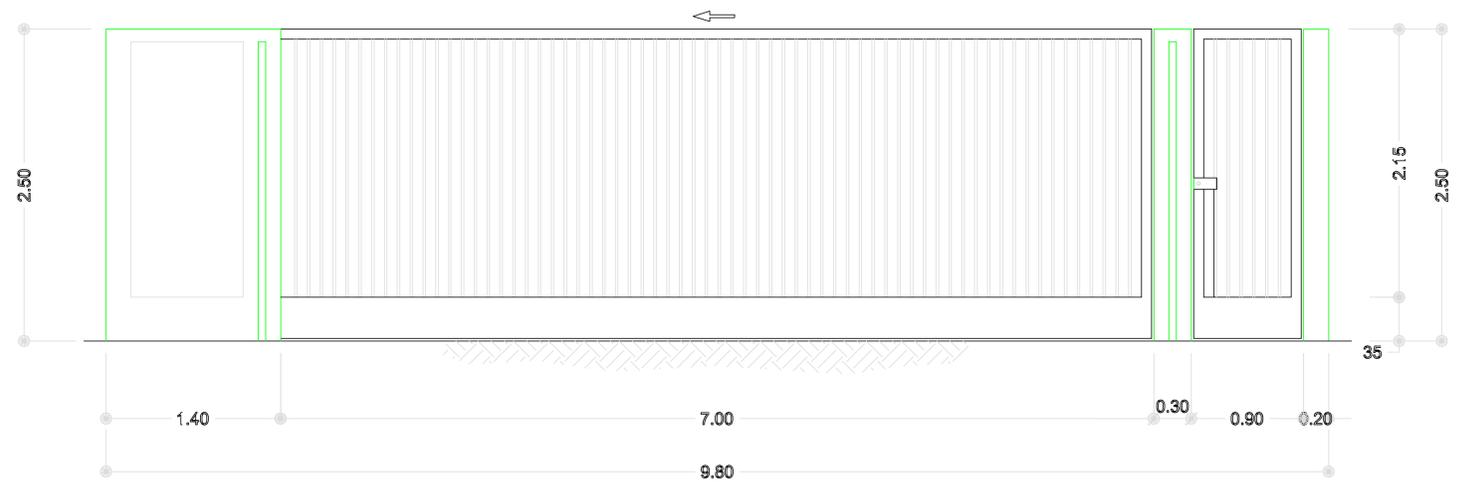

Elaborazioni Grafiche - Sviluppo Calcoli  
SPY S.r.l. (CA)

Regione autonoma della Sardegna  
**Comuni di Domusnovas / Musei**  
Provincia di Carbonia Iglesias

ESNA S.r.l.

**PROGETTO DEFINITIVO PER LA REALIZZAZIONE DI UN PARCO ELETTOEOLICO NEL TERRITORIO DEI COMUNI DI DOMUSNOVAS / MUSEI**

ELABORATO SST8V0120130708	OGGETTO PROGETTO SPECIALISTICO DEDICATO : OPERE ELETTRICHE DI CONNESSIONE ALLA RTH STAZIONE DI CONNESSIONE E SMISTAMENTO TERNA S.P.A. Cancello - Pianta, prospetto e sezioni
SCALA 1 : 25	
RESPONSABILE DEL PROGETTO Per. Ind. Giovanni Antonio Murgia	PROGETTAZIONE IMPIANTI Per. Ind. Giovanni Antonio Murgia Dott. Ing. Luciano Frau
PROGETTAZIONE STRUTTURE Dott. Ing. Luciano Frau	COLLABORATORI TECNICI Ing. Davide Podda Per. Ind. Elio Concu Geom. Giovanni Garau
Consulenti Geologia e Geotecnica: Fausto A. Pani Agronomia e Pedologia: Paolo M. Callioni Flora Fauna Ecologia: Francesco Leclis Archeologia: Maria A. Mongiu Acustica: Franco Bertellino Elettromagnetismo: Simulazioni e Rendering: Fausto A. Pani	Paesaggio: Fausto A. Pani Rapaci e chiroteri: Maurizio Medda Aspetti catastali: Giovanni Garau Coordinamento VIA: Chisio s.r.l.
	DATA 05 Luglio 2018
	AGGIORNAMENTO
	REVISIONE V01