

**ORTIVE**



Solanum tuberosum



Foeniculum vulgare





cavolo broccolo (Brassica oleracea var. italica)




zucchini (Cucurbita pepo L.)



spinacio (Spinacia oleracea)

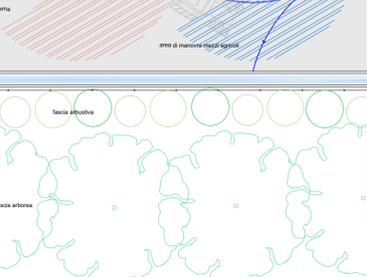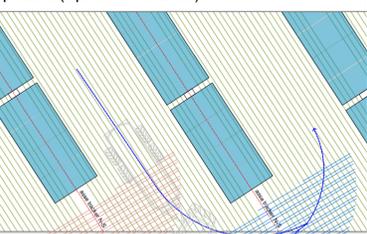





SCHEMA AREE DI MANOVRA

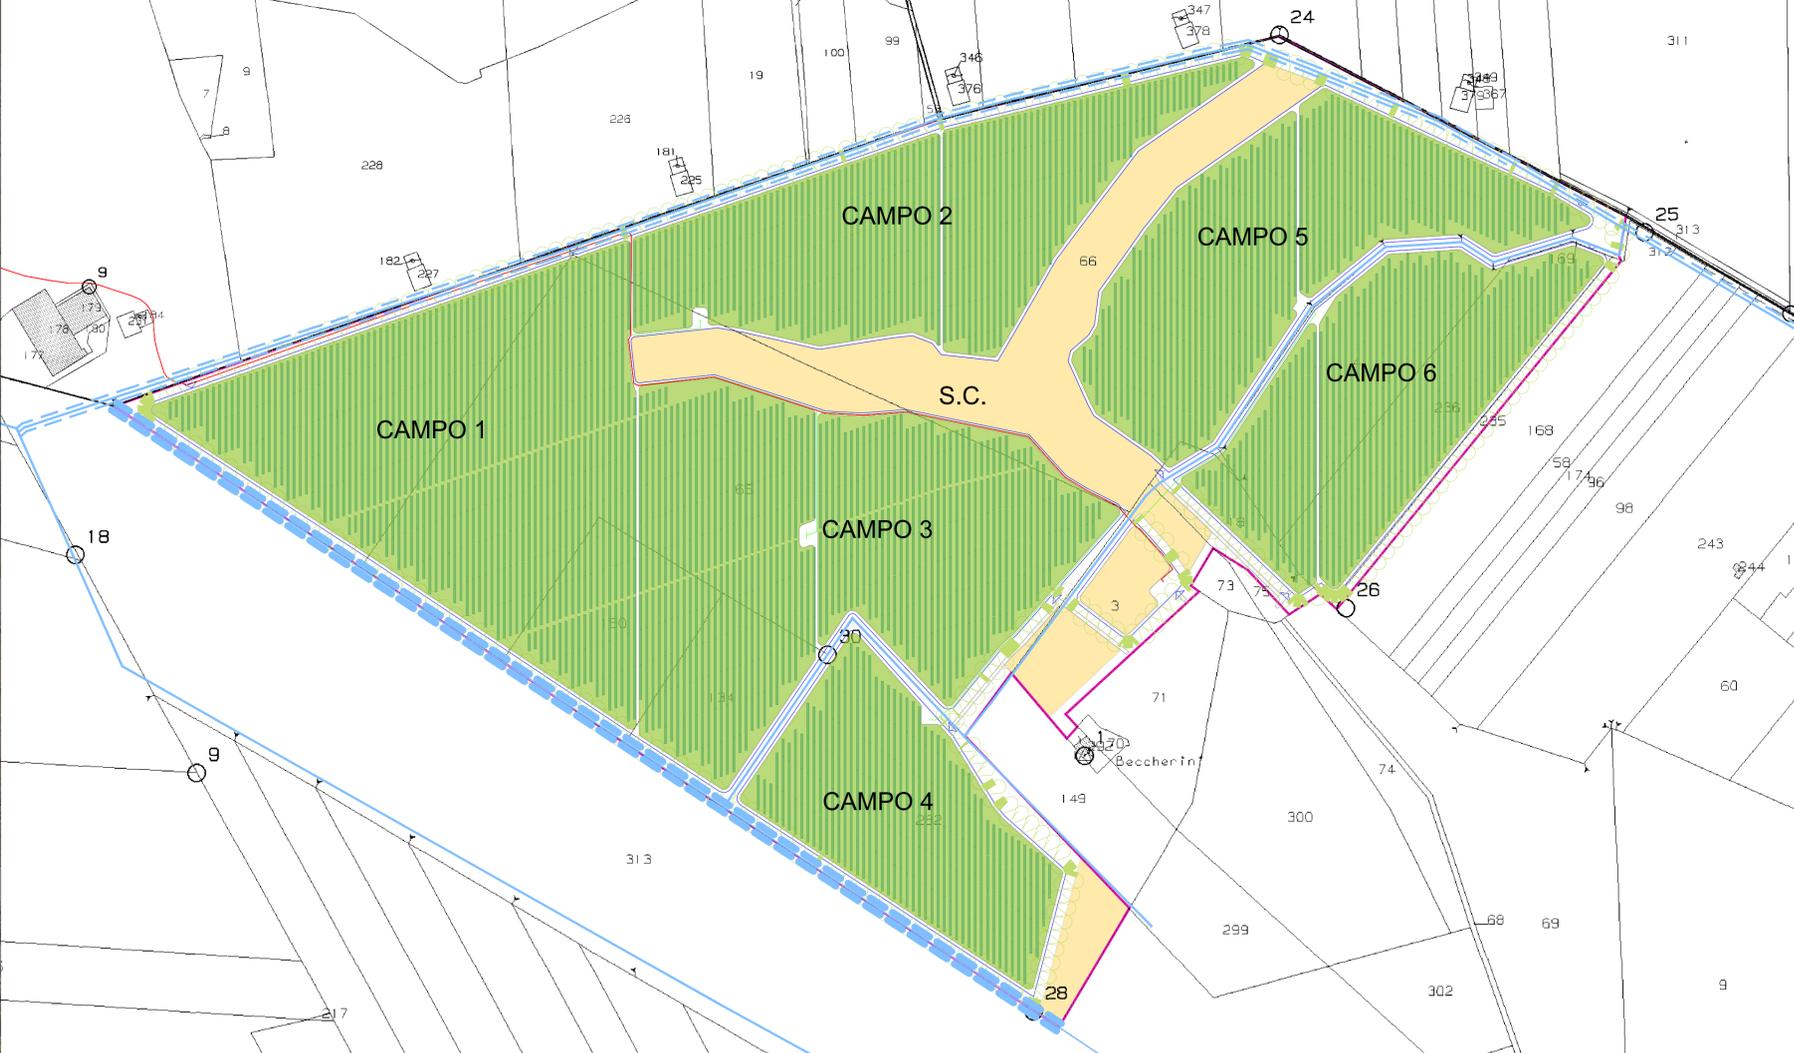

**LEGENDA**

- superfici in DDS
- tratte di mitigazione visiva con valenza di naturalizzazione
- aree agricole esterne alle recinzioni di impianto da destinare a Sup. di Controllo
- cavidotto esterno
- recinzioni
- condotte irrigue consorzio Capitanata
- superfici agro-fotovoltaiche

**INQUADRAMENTO GENERALE SU CTR**

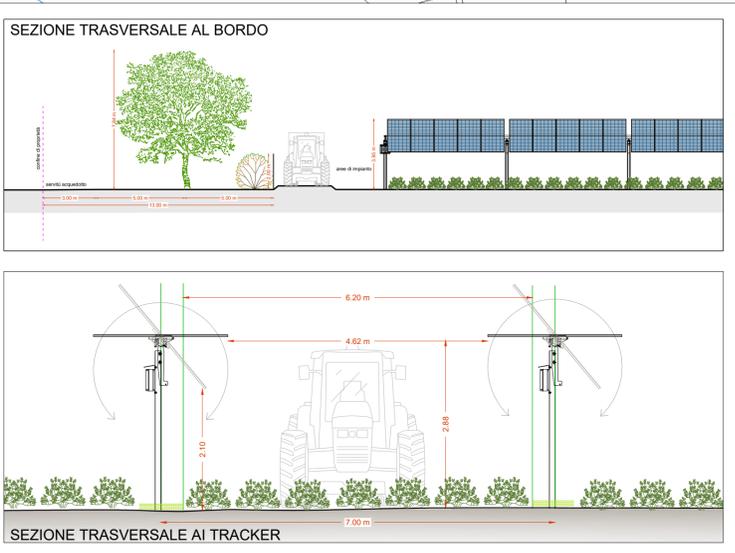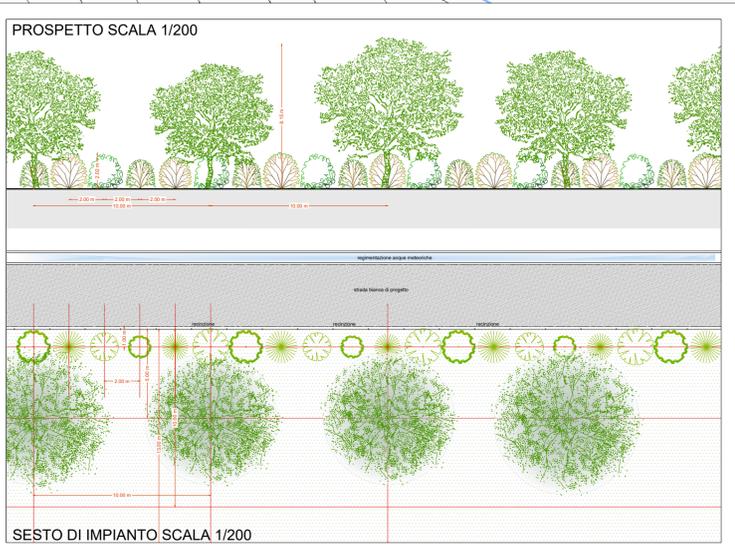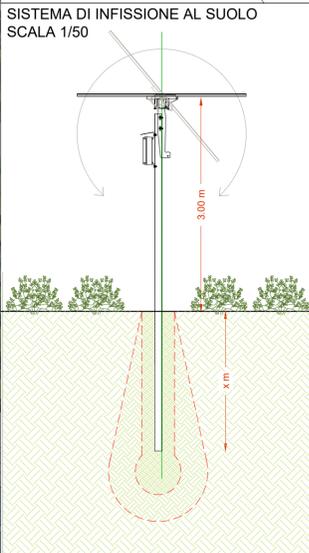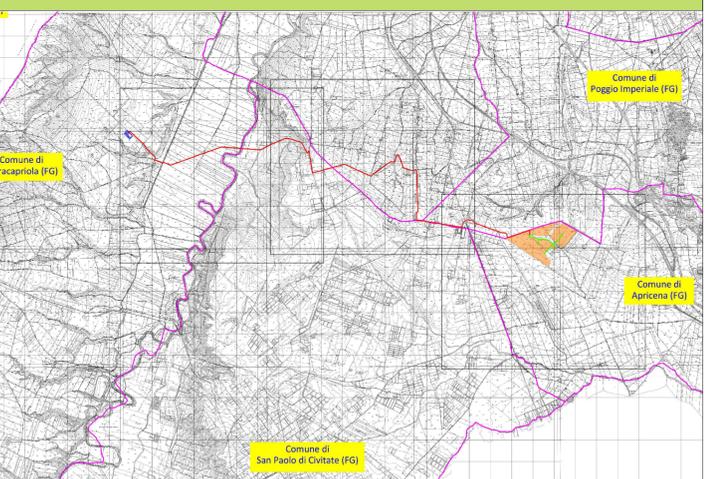

**SCHEMI DI IMPIANTO FASCE PERIMETRALI**

**DATI DI PROGETTO - MITIGAZIONE**



Effetto globale-simulaz.



Quercus virgiliana (Ten.)Ten. (QV)



Rhamnus Alaternus (RA)



Phillyrea latifolia L. (PH)



Pistacia lentiscus L. (PI)

PIANTE DA ESPIANTARE 0	PIANTE DI PHILLYREA LATIFOLIA DA IMPIANTARE 738 PIANTE	ESEMPLARI DI QUERCUS VIRGILIANA DA IMPIANTARE 441 PIANTE
	PIANTE DI PISTACIA LENTICUS DA IMPIANTARE 738 PIANTE	ESEMPLARI DI RHAMNUS ALATERNUS DA IMPIANTARE 738 PIANTE

**REGIONE PUGLIA**  
PROVINCIA DI FOGGIA  
**COMUNE DI APRICENA**  
LOCALITÀ POZZILLI

Oggetto:  
**PROGETTO DEFINITIVO PER LA COSTRUZIONE E L'ESERCIZIO DI UN IMPIANTO AGRO-FOTOVOLTAICO AVENTE POTENZA DI PICCO PARI A 43.44 MW E POTENZA DI IMMISSIONE 39.49 MW E RELATIVE OPERE DI CONNESSIONE**

Sezione:  
**SEZIONE AGRO - STUDIO AGRONOMO**

Elaborato:  
**TAVOLA DELL'IMPIANTO AGRONOMO E DI MITIGAZIONE (INDICAZIONE DELLE ESSENZE)-PARTE 2 DI 2**

Nome file stampa: <b>FV.APR01.PD.AGRO.04.2.pdf</b>	Codifica Regionale: JP2QBPS_ElaboratoGrafico_07_02	Scala: <b>VARIE</b>	Formato di stampa: <b>840x600</b>
Nome elaborato: <b>FV.APR01.PD.AGRO.04.2</b>	Tipologia: D		

Proponente:  
**E-WAY TERRA S.r.l.**  
Piazza di San Lorenzo in Lucina, 4  
00186 ROMA (RM)  
P.IVA. 17171431004

Progettazione:  
**E-WAY TERRA S.r.l.**  
Piazza di San Lorenzo in Lucina, 4  
00186 ROMA (RM)  
P.IVA. 17171431004

**E WAY TERRA SRL**  
P.zza San Lorenzo in Lucina, 4  
00186 Roma  
CF/PI: 17171431004  
PEC: e-wayterra@legalmail.it

**EWAY TERRA srl**

**PROV. DI FOGGIA**  
POT. REG. 198  
SEZIONE 4  
C.P. 17171431004  
17385

CODICE	REV. n.	DATA REV.	REDAZIONE	VERIFICA	VALIDAZIONE
FV.APR01.PD.AGRO.04.2	00	10/2023	C.Pietrafesa	A.Bottone	A.Bottone

Sede legale  
Piazza di San Lorenzo in Lucina, 4  
00186 ROMA (RM)  
PEC: e-wayterra@legalmail.it tel. +39 0694414500