

COMPONENTI BOTANICO - VEGETAZIONALI E DELLE AREE NATURALI E SITI NATURALISTICI

LEGENDA


- Limiti Comunali
- OPERE DI PROGETTO**
- Impianto Agro-fotovoltaico di progetto
- Futura SE RTN 150/36 kV
- Cavidotto 36 kV interrato di progetto

**PPTR - STRUTTURA GEOMORFOLOGICA**

- Ambiti di Paesaggio
- Componenti botanico-vegetazionali**
- BP - Boschi
- BP - Zone umide Ramsar
- UCP - Aree umide
- UCP - Prati e pascoli naturali
- UCP - Formazioni arbustive in evoluzione naturale
- UCP - Aree di rispetto dei boschi

**Componenti delle aree protette e dei siti naturalistici**

- UCP - Aree di rispetto dei parchi e delle riserve regionali (100m)
- Aree e riserve naturali e marine
- Parchi nazionali e riserve naturali statali
- Parchi e Riserve regionali
- ZPS
- SIC
- SIC MARE

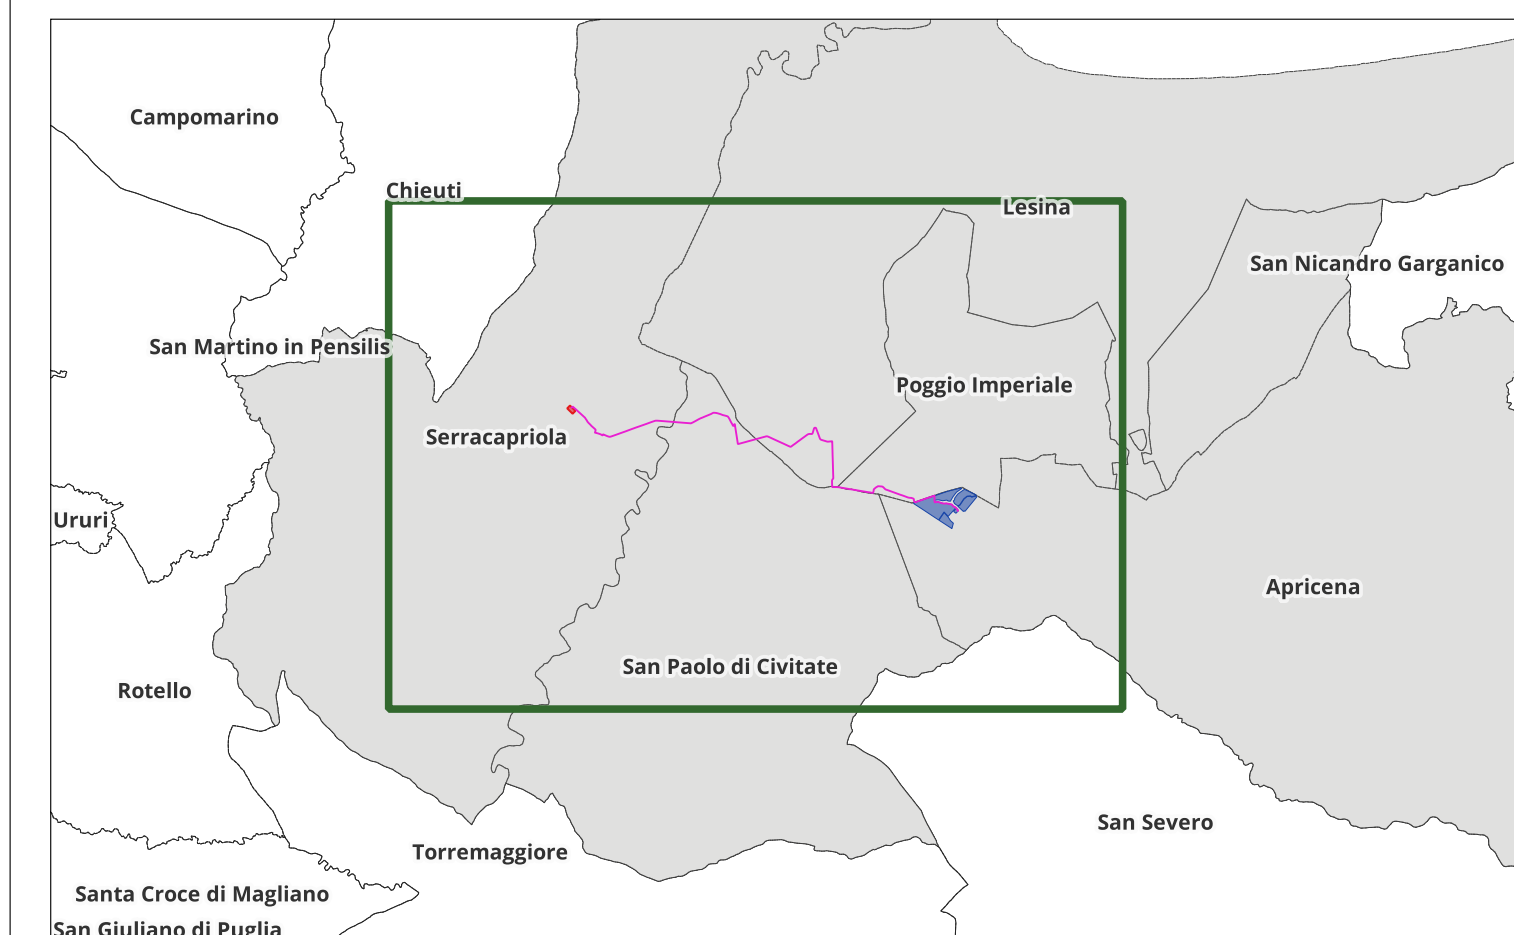

**REGIONE PUGLIA**  
 PROVINCIA DI FOGGIA  
**COMUNE DI APRICENA**  
 LOCALITÀ POZZILLI

Oggetto:  
**PROGETTO DEFINITIVO PER LA COSTRUZIONE E L'ESERCIZIO DI UN IMPIANTO AGRO-FOTVOLTAICO AVENTE POTENZA DI PICCO PARI A 43.44 MW E POTENZA DI IMMISSIONE 39.49 MW E RELATIVE OPERE DI CONNESSIONE**

Sezione:  
**SEZIONE C- STUDIO DI INSERIMENTO URBANISTICO E VINCOLISTICO**

Elaborato:  
**C.02.2 - INQUADRAMENTO RISPETTO AL PPTR  
 PARTE 2 DI 3**

Nome file stampa: FV.APR01.PD.C.02.2.pdf	Codifica Regionale: JP20BPS_ElaboratoGrafico_02_02	Scala: 1:25.000	Formato di stampa: 100x60
Nome elaborato: FV.APR01.PD.C.02.2	Tipologia: D		

Proponente:  
**E-WAY TERRA S.r.l.**  
 Piazza di San Lorenzo in Lucina, 4  
 00186 ROMA (RM)  
 P.IVA. 17171431004



**E WAY TERRA SRL**  
 Piazza San Lorenzo in Lucina, 4  
 00186 Roma  
 CF/PI 17171431004  
 PEC: e-wayterra@legaim.it

Progettazione:  
**E-WAY TERRA S.r.l.**  
 Piazza di San Lorenzo in Lucina, 4  
 00186 ROMA (RM)



CODICE	REV. n.	DATA REV.	REDAZIONE	VERIFICA	VALIDAZIONE
FV.APR01.PD.C.02.2	00	10/2023	A.De Vita - S.A.Cantarella	A.Bottone	A.Bottone

