



SCHEMA DIRETTORE DELLA RETE ECOLOGICA POLIVALENTE

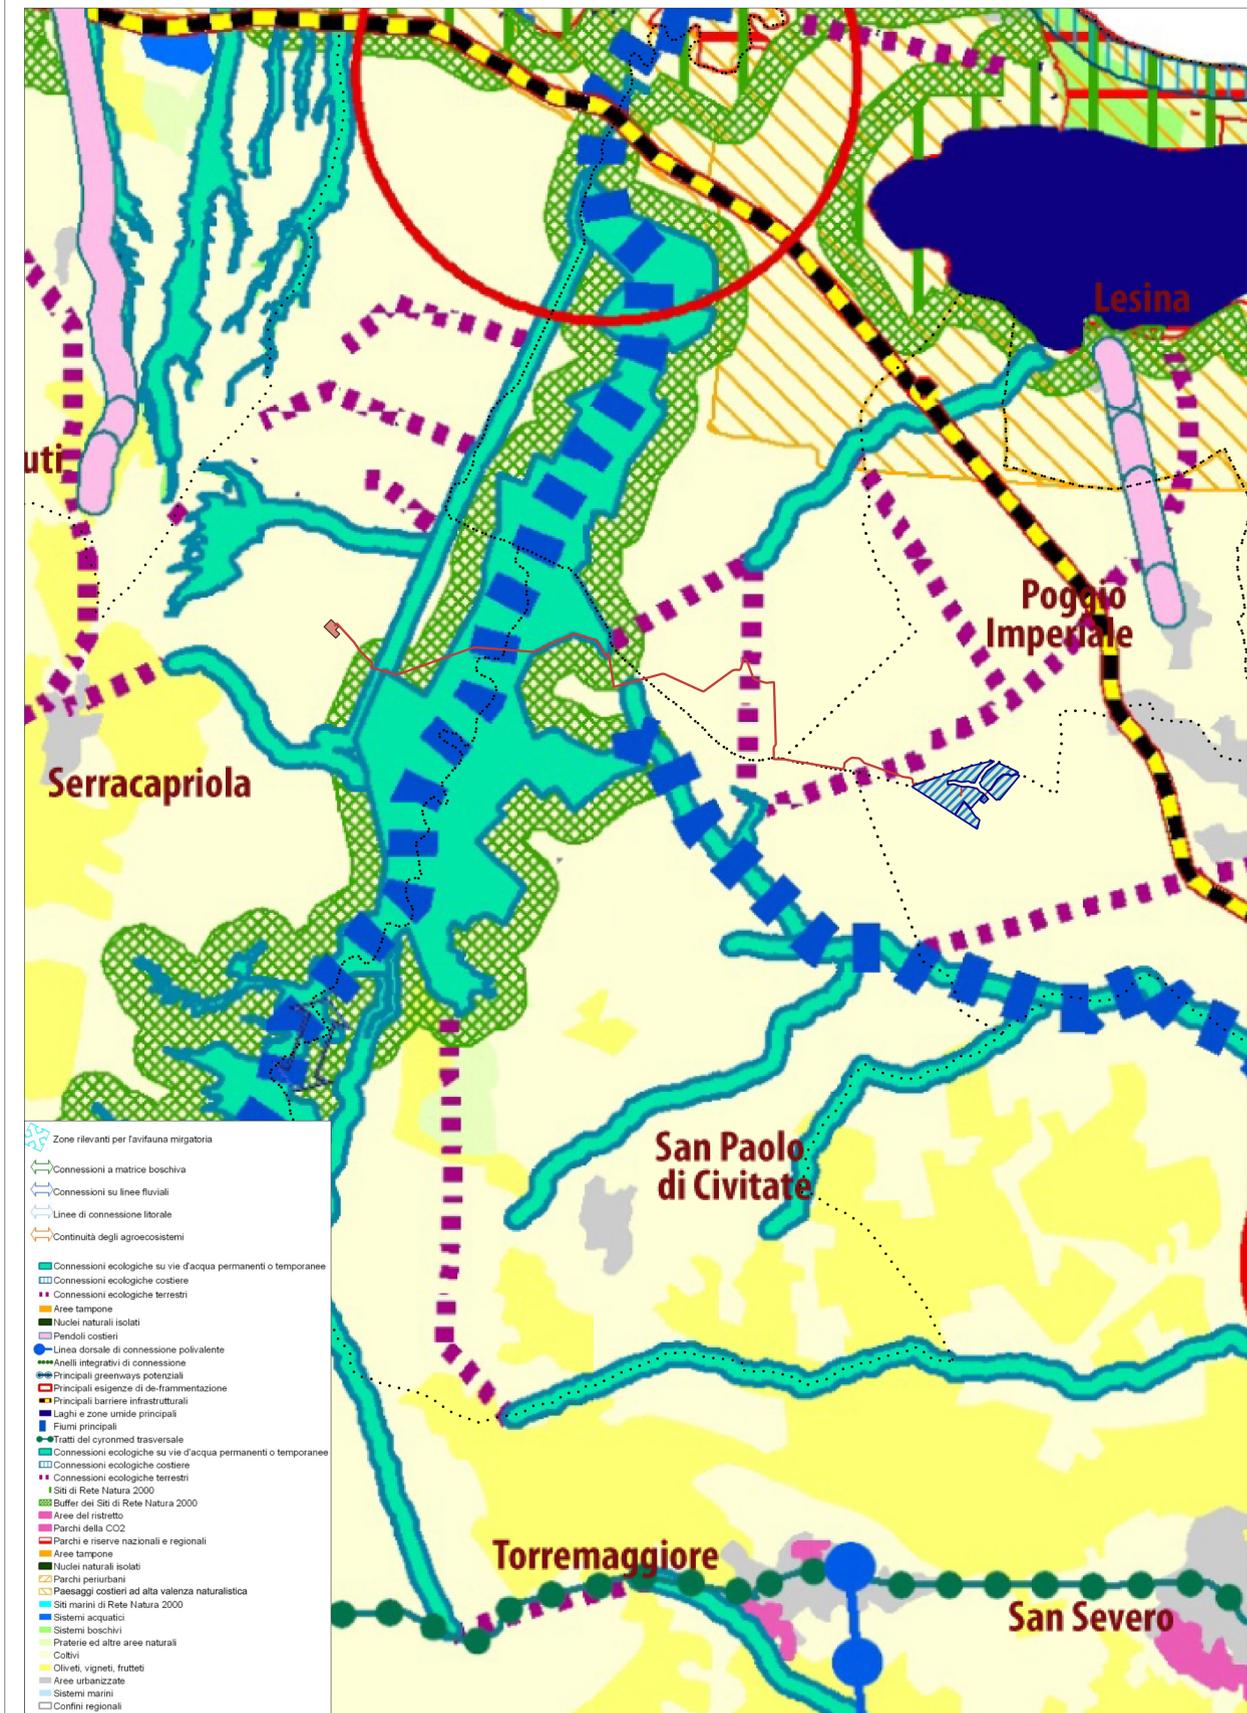

LA RETE DELLA BIODIVERSITÀ

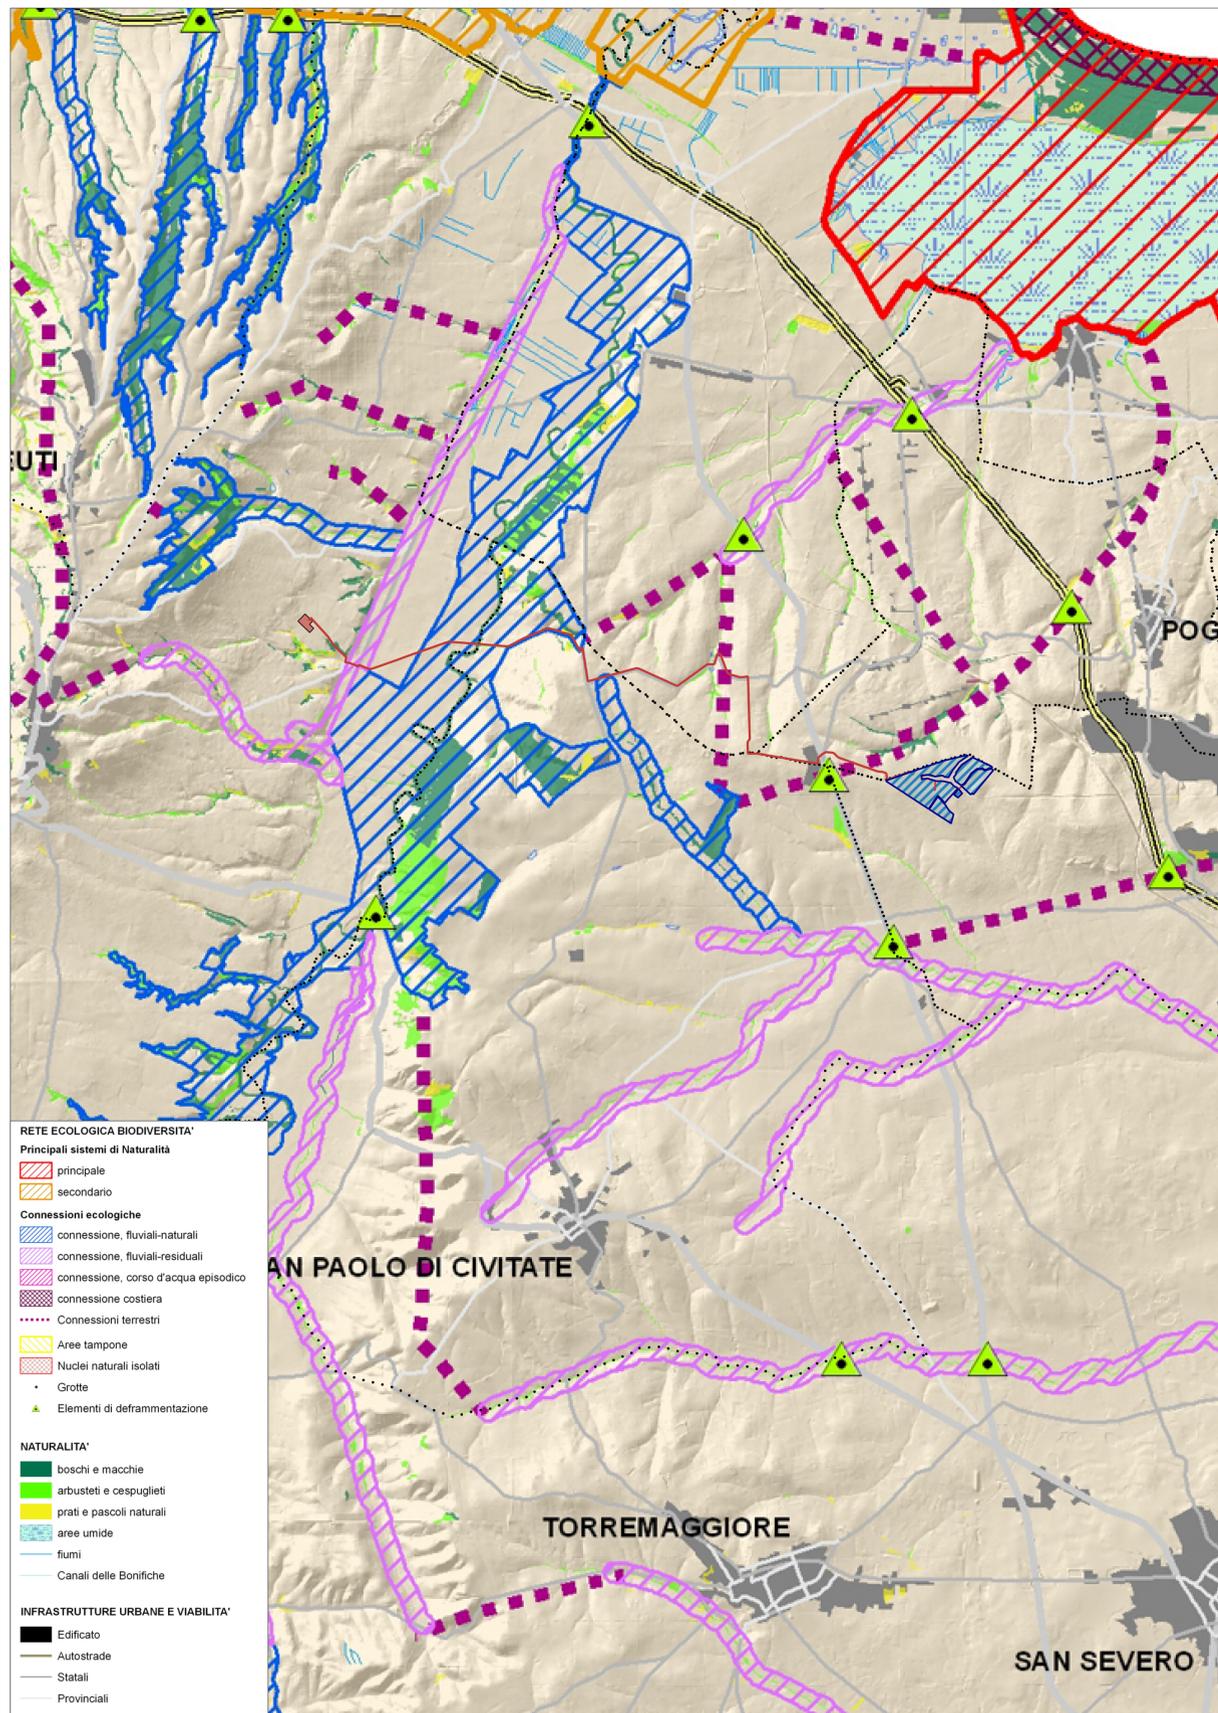


LEGENDA

Limiti comunali

OPERE DI PROGETTO

- Impianto Agro-fotovoltaico di progetto
- Cavidotto 36 kV interrato di progetto
- Futura SE RTN 150/36 kV

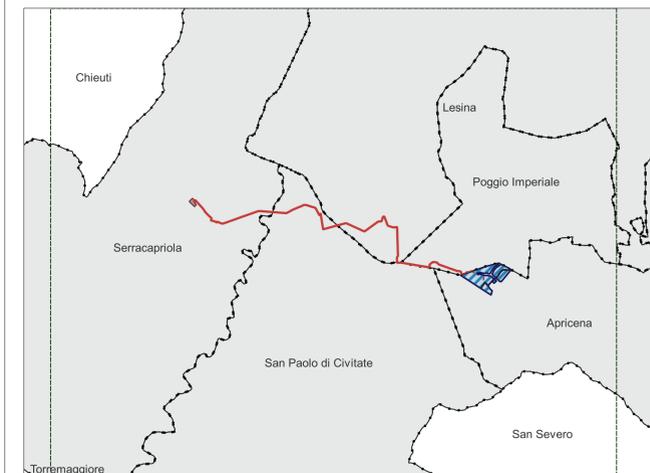

REGIONE PUGLIA
PROVINCIA DI FOGGIA
COMUNE DI APRICENA
LOCALITÀ POZZILLI

Oggetto:
PROGETTO DEFINITIVO PER LA COSTRUZIONE E L'ESERCIZIO DI UN IMPIANTO AGRO-FOTVOLTAICO AVENTE POTENZA DI PICCO PARI A 43.44 MW E POTENZA DI IMMISSIONE 39.49 MW E RELATIVE OPERE DI CONNESSIONE

Sezione:
SEZIONE C- STUDIO DI INSERIMENTO URBANISTICO E VINCOLISTICO

C.04 - INQUADRAMENTO RISPETTO ALLA RETE ECOLOGICA REGIONALE

Nome file stampa: FV.APR01.PD.C.04.pdf	Codifica Regionale: JP208P5_ElaboratoGrafico_02_05	Scala: 1:50.000	Formato di stampa: A1
Nome elaborato: FV.APR01.PD.C.04	Tipologia: D		

Proponente:
E-WAY TERRA S.r.l.
Piazza di San Lorenzo in Lucina, 4
00186 ROMA (RM)
P.IVA. 17171431004

Progettazione:
E-WAY TERRA S.r.l.
Piazza di San Lorenzo in Lucina, 4
00186 ROMA (RM)

CODICE	REV. n.	DATA REV.	REDAZIONE	VERIFICA	VALIDAZIONE
FV.APR01.PD.C.04	00	10/2023	S.A.Cantarella - A.De Vita	A.Bottonne	A.Bottonne

E-WAY TERRA S.r.l. Sede legale: Piazza di San Lorenzo in Lucina, 4 00186 ROMA (RM) PEC: e-wayterra@egmail.it tel +39 0694434000