



PERICOLOSITÀ GEOMORFOLOGICA

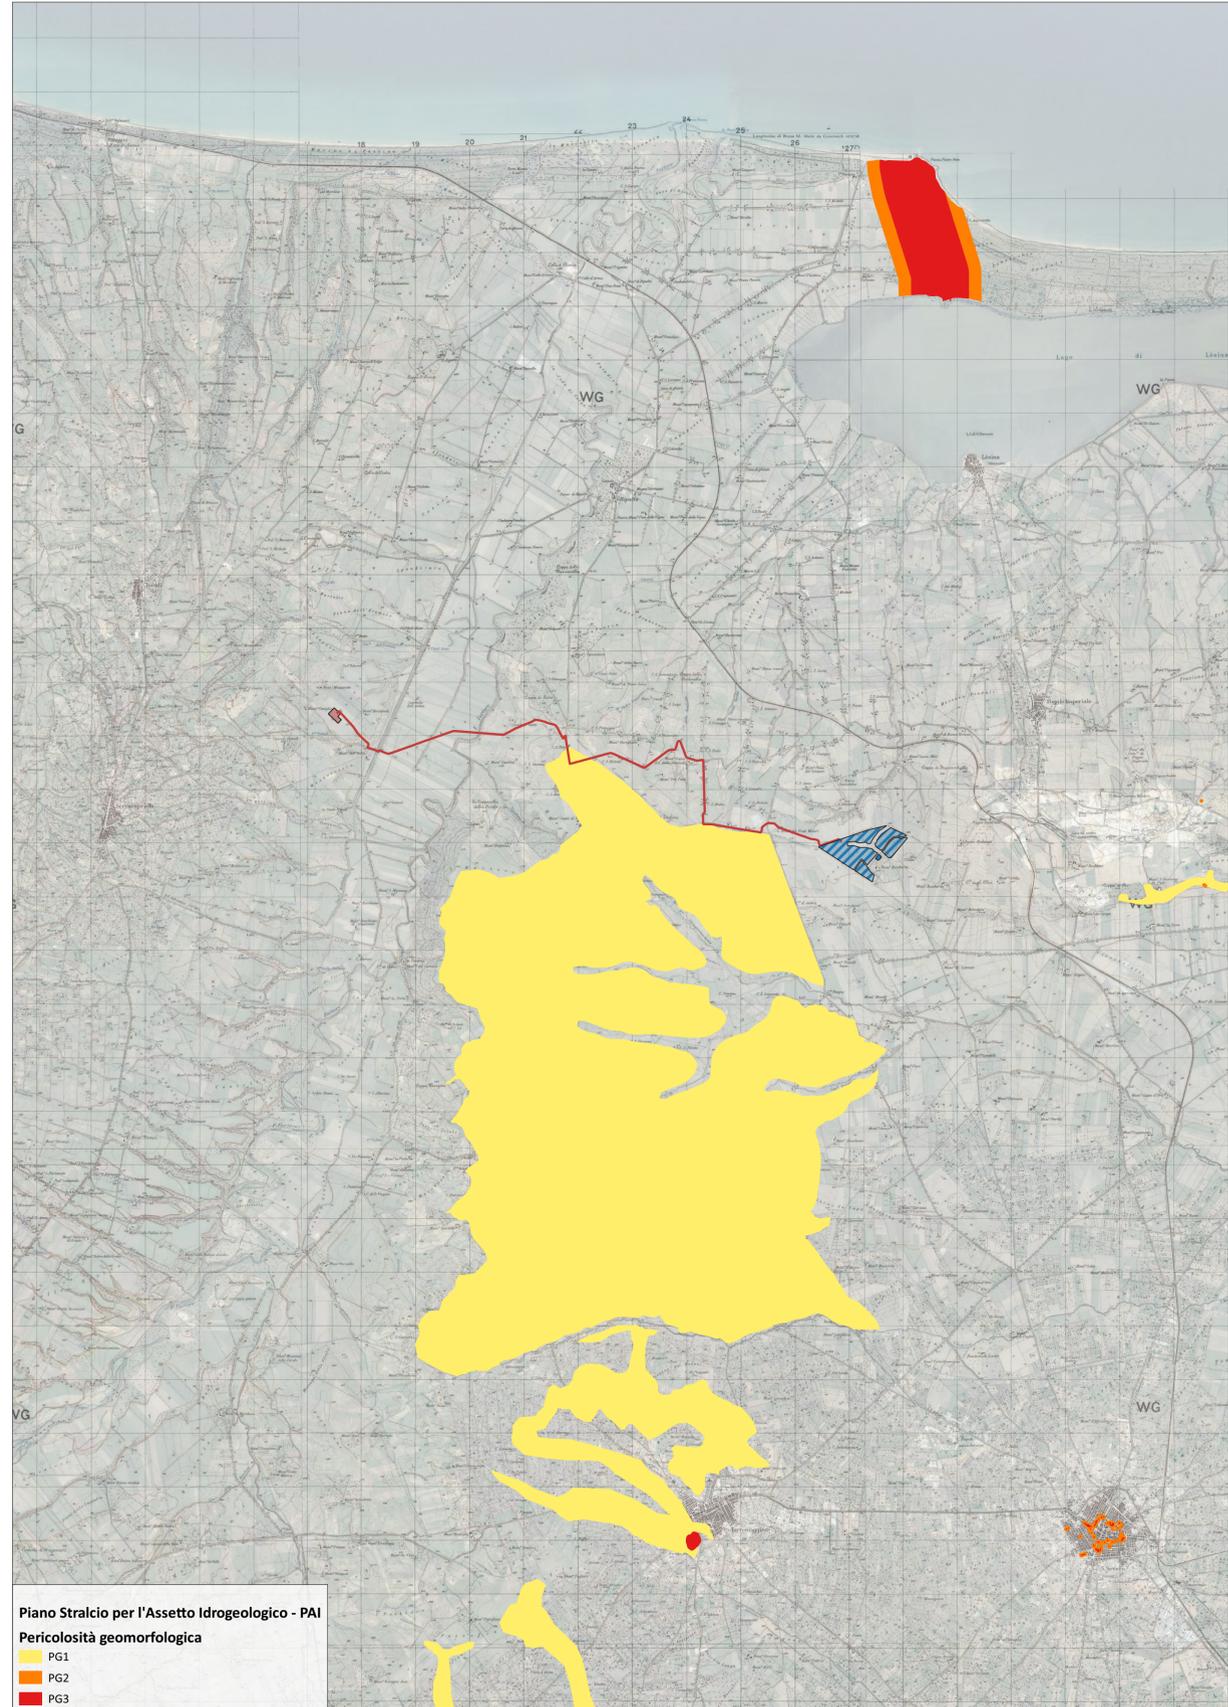

PERICOLOSITÀ IDRAULICA

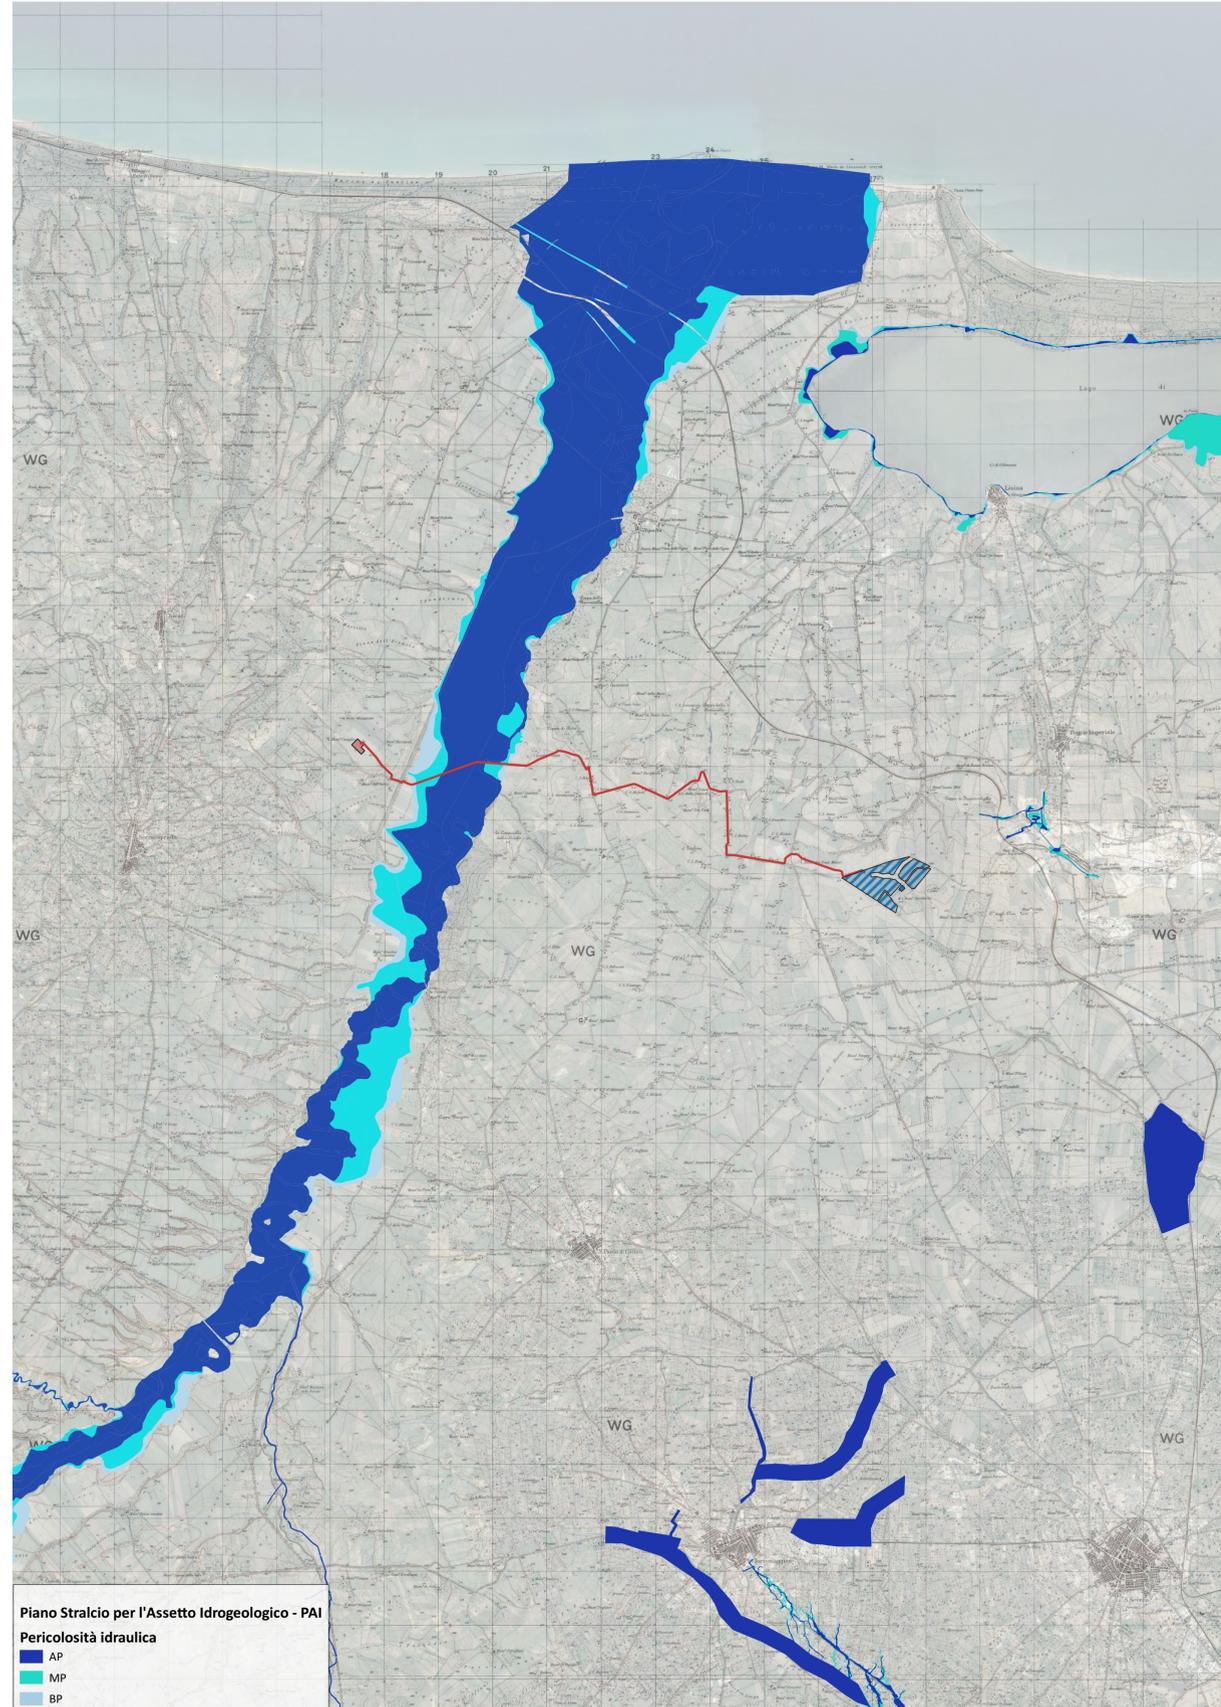


LEGENDA

----- Limiti comunali

Opere di progetto

- Impianto Agro-fotovoltaico di progetto
- Cavidotto 36 kV interrato di progetto
- Futura SE RTN 150/36 kV

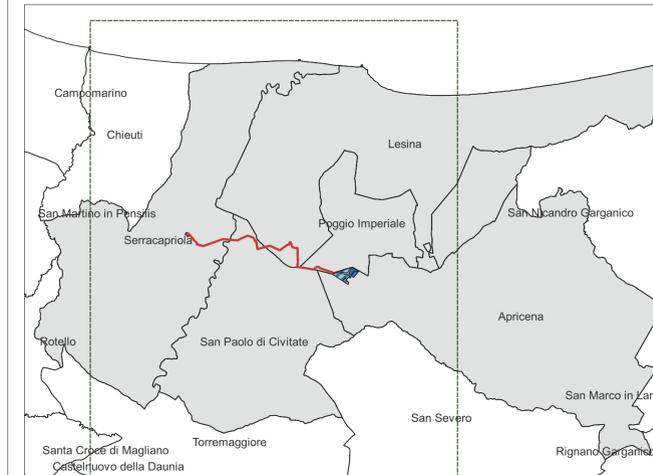

REGIONE PUGLIA  
PROVINCIA DI FOGGIA  
COMUNE DI APRICENA  
LOCALITÀ POZZILLI

Oggetto:  
**PROGETTO DEFINITIVO PER LA COSTRUZIONE E L'ESERCIZIO DI UN IMPIANTO AGRO-FOTOVOLTAICO AVENTE POTENZA DI PICCO PARI A 43.44 MW E POTENZA DI IMMISSIONE 39.49 MW E RELATIVE OPERE DI CONNESSIONE**

Sezione:  
**SEZIONE C- STUDIO DI INSERIMENTO URBANISTICO E VINCOLISTICO**

Elaborato:  
**C.06 - INQUADRAMENTO RISPETTO AL PAI**

Nome file stampa: <b>FV.APR01.PD.C.06.pdf</b>	Codifica Regionale: JP208P5_ElaboratoGrafico_02_07	Scala: <b>1:60.000</b>	Formato di stampa: <b>A1</b>
Nome elaborato: <b>FV.APR01.PD.C.06</b>	Tipologia: D		

Proponente:  
**E-WAY TERRA S.r.l.**  
Piazza di San Lorenzo in Lucina, 4  
00186 ROMA (RM)  
P.IVA. 17171431004



E WAY TERRA SRL  
P.zza San Lorenzo in Lucina, 4  
00186 Roma  
C.F. 091771431004  
PEC: e-wayterra@mgmail.it

Progettazione:  
**E-WAY TERRA S.r.l.**  
Piazza di San Lorenzo in Lucina, 4  
00186 ROMA (RM)



CODICE	REV. n.	DATA REV.	REDAZIONE	VERIFICA	VALIDAZIONE
FV.APR01.PD.C.06	00	10/2023	S.A. Cantarella - A. De Vita	A. Bottone	A. Bottone

E WAY TERRA S.r.l. Piazza di San Lorenzo in Lucina, 4  
00186 ROMA (RM)  
PEC: e-wayterra@mgmail.it - tel. +39 0694434500