

LEGENDA

--- Limiti comunali

Piano di tutela delle acque - PTA
P.T.A. 2015-21 Adottato - Vincoli

Aree di vincolo d'uso degli acquedotti
Canale Principale dell'Acquedotto Pugliese

Aree di tutela per approvvigionamento idrico di emergenza

Aree di tutela quali-quantitativa

Aree vulnerabili alla contaminazione salina

Aree di tutela quantitativa

Approvvigionamento idrico
Acque superficiali destinate alla produzione di acqua potabile

Opere di captazione utilizzate a scopo potabile

- Regime ordinario
- Regime emergenziale


Corpi idrici acquiferi calcarei tardo e post-cretacei utilizzati a scopo potabile

- 3-1-1 / IT16BSAL-MOCO / SALENTO MIOCENICO CENTRO-ORIENTALE
- 1-1-1 / IT16AGAR-CO / GARGANO CENTRO-ORIENTALE
- 2-1-2 / IT16AMUG-AL / ALTA MURGIA
- 2-1-3 / IT16AMUG-BRA / MURGIA BRADANICA
- 2-1-1 / IT16AMUG-CO / MURGIA COSTIERA
- 2-1-4 / IT16AMUG-TA / MURGIA TARANTINA
- 2-2-3 / IT16SALEN-CM / SALENTO CENTRO-MERIDIONALE
- 2-2-1 / IT16SALEN-COS / SALENTO COSTIERO
- 2-2-2 / IT16SALEN-CS / SALENTO CENTRO-SETTENTRIONALE

Aree sensibili
Perimetrazione Area Sensibile
Bacino Area Sensibile

Opere di progetto

- Impianto Agro-fotovoltaico di progetto
- Cavidotto 36 kV interrato di progetto
- Futura Se RTN 150/36 kV

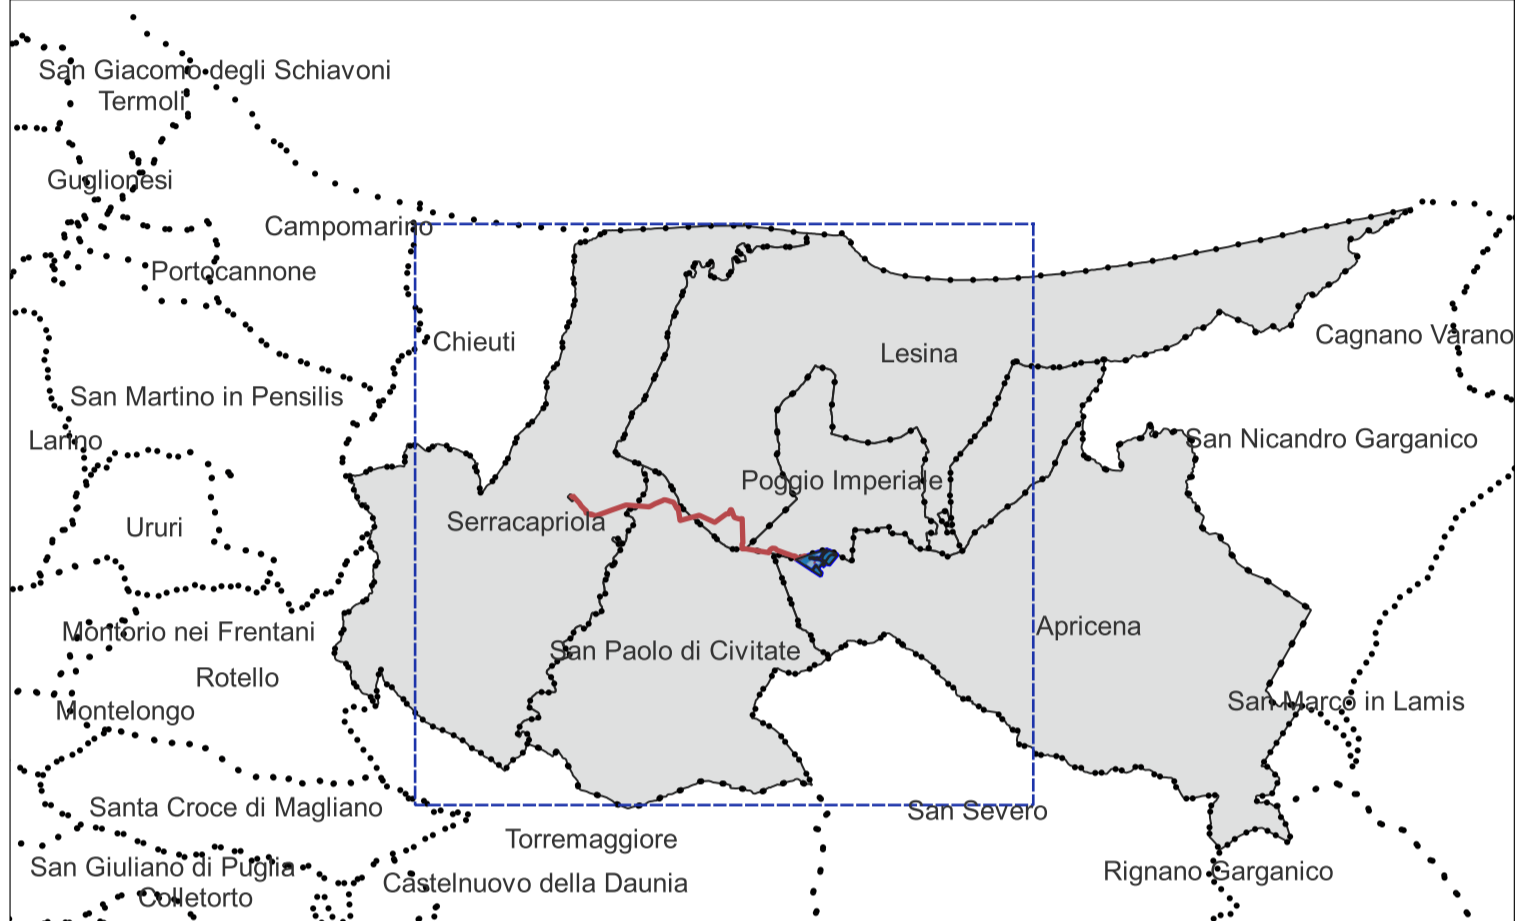

REGIONE PUGLIA

PROVINCIA DI FOGGIA

COMUNE DI APRICENA

LOCALITÀ POZZILLI

Oggetto:
PROGETTO DEFINITIVO PER LA COSTRUZIONE E L'ESERCIZIO DI UN IMPIANTO AGRO-FOTOVOLTAICO AVENTE POTENZA DI PICCO PARI A 43.44 MW E POTENZA DI IMMISSIONE 39.49 MW E RELATIVE OPERE DI CONNESSIONE

Sezione:
SEZIONE C- STUDIO DI INSERIMENTO URBANISTICO E VINCOLISTICO

Elaborato:
C.09 - INQUADRAMENTO RISPETTO AL PIANO DI TUTELA DELLE ACQUE

Nome file stampa: FV.APR01.PD.C.09.pdf	Codifica Regionale: JP2Q8P5_ElaboratoGrafico_02_12	Scala: 1:40.000	Formato di stampa: A1
Nome elaborato: FV.APR01.PD.C.09	Tipologia: D		

<p>Proponente:</p> <p>E-WAY TERRA S.r.l. Piazza di San Lorenzo in Lucina, 4 00186 ROMA (RM) P.IVA. 17171431004</p> <p></p> <p>E WAY TERRA SRL Piazza San Lorenzo in Lucina, 4 00186 Roma CF/PE 17171431004 PEC: e-wayterra@legalmail.it</p>	<p>Progettazione:</p> <p>E-WAY TERRA S.r.l. Piazza di San Lorenzo in Lucina, 4 00186 ROMA (RM)</p> <p></p> <p style="text-align: right;"></p>
---	---

CODICE	REV. n.	DATA REV.	REDAZIONE	VERIFICA	VALIDAZIONE
FV.APR01.PD.C.09	00	10/2023	S.A.Cantarella - A.De Vita	A.Bottone	A.Bottone

Sede legale
 Piazza di San Lorenzo in Lucina, 4
 00186 ROMA (RM)
 PEC: e-wayterra@legalmail.it - tel. +39 0698414500