


- Are Non Idonee**
- Are Protette Nazionali-Regionali
 - Riserva Statale
 - Parco Nazionale
 - Parco Naturale Regionale
 - Riserva Naturale Regionale Orientata
 - Area Naturale Marina Protetta
 - Riserva Naturale Marina
- Zone S.I.C. e Zone Z.P.S.**
- S.I.C.
 - S.I.C. Posidonieto
 - Z.P.S.
 - Zone I.B.A.
- Altre Aree**
- Sistema di naturalità
 - principale
 - secondario
 - Conessioni
 - fluviali-residuali
 - corso d'acqua episodico
 - Aree tampone
 - Nuclii naturali isolati
 - Ulteriori siti
 - Area Pedemurgiana - Fossa Bradanica
 - Area fraposta tra SIC-ZPS-IBA nei territori di Laterza e Castellaneta
 - Area ricadente nell'agro di Chieuti
- Siti UNESCO**
- ALBEROBELLO
 - ANDRIA
 - MONTE SANT'ANGELO
- Immobili e aree dichiarate di notevole interesse pubblico (art. 136 D.Lgs. 42/04)**
- Beni Culturali con 100 m. (parte II D.Lgs.42/04)
- Are Tutelate per legge (art. 142 D.Lgs.42/04)**
- Territori costieri fino a 300 m.
 - Territori contemorni ai laghi fino a 300 m.
 - Fiumi Torrenziali e corsi d'acqua fino a 150 m.
 - Boschi con buffer di 100 m.
 - Zone archeologiche con buffer di 100 m.
 - Tratturi con buffer di 100 m.
- P.A.I.**
- Puglia**
- Pericolosità idraulica
 - MP
 - AP
 - Pericolosità geomorfologica
 - PG2
 - PG3
 - Rischio
 - R3
 - R4
- Fortore**
- Pericolosità idraulica
 - PI2
 - PI3
 - Rischio idraulico
 - R11
 - R12
 - R13
 - R14
 - Fascia di riassetto fluviale
- Bradano**
- Fasce di Pertinenza Fluviale
 - Tempo di ritorno 30 anni
 - Tempo di ritorno 200 anni
 - Tempo di ritorno 500 anni
 - Rischio idrogeologico e pericolosità
 - ASV
 - P
 - R1
 - R2
 - R3
 - R4
- P.U.T./p.**
- Ate A
 - Ate B
 - Segnalazioni Carta dei Beni con buffer di 100 m.
- Coni Visuali**
- fino a 4 km
 - Zone interne ai coni (4 Km)
 - fino a 6 km
 - Zone interne ai coni (6 Km)
 - fino a 10 km
 - Zone interne ai coni (10 Km)
- Interazioni con PIP - I Paduli**
- Grotte con buffer di 100 m.
 - Lame e gravine
 - Versanti

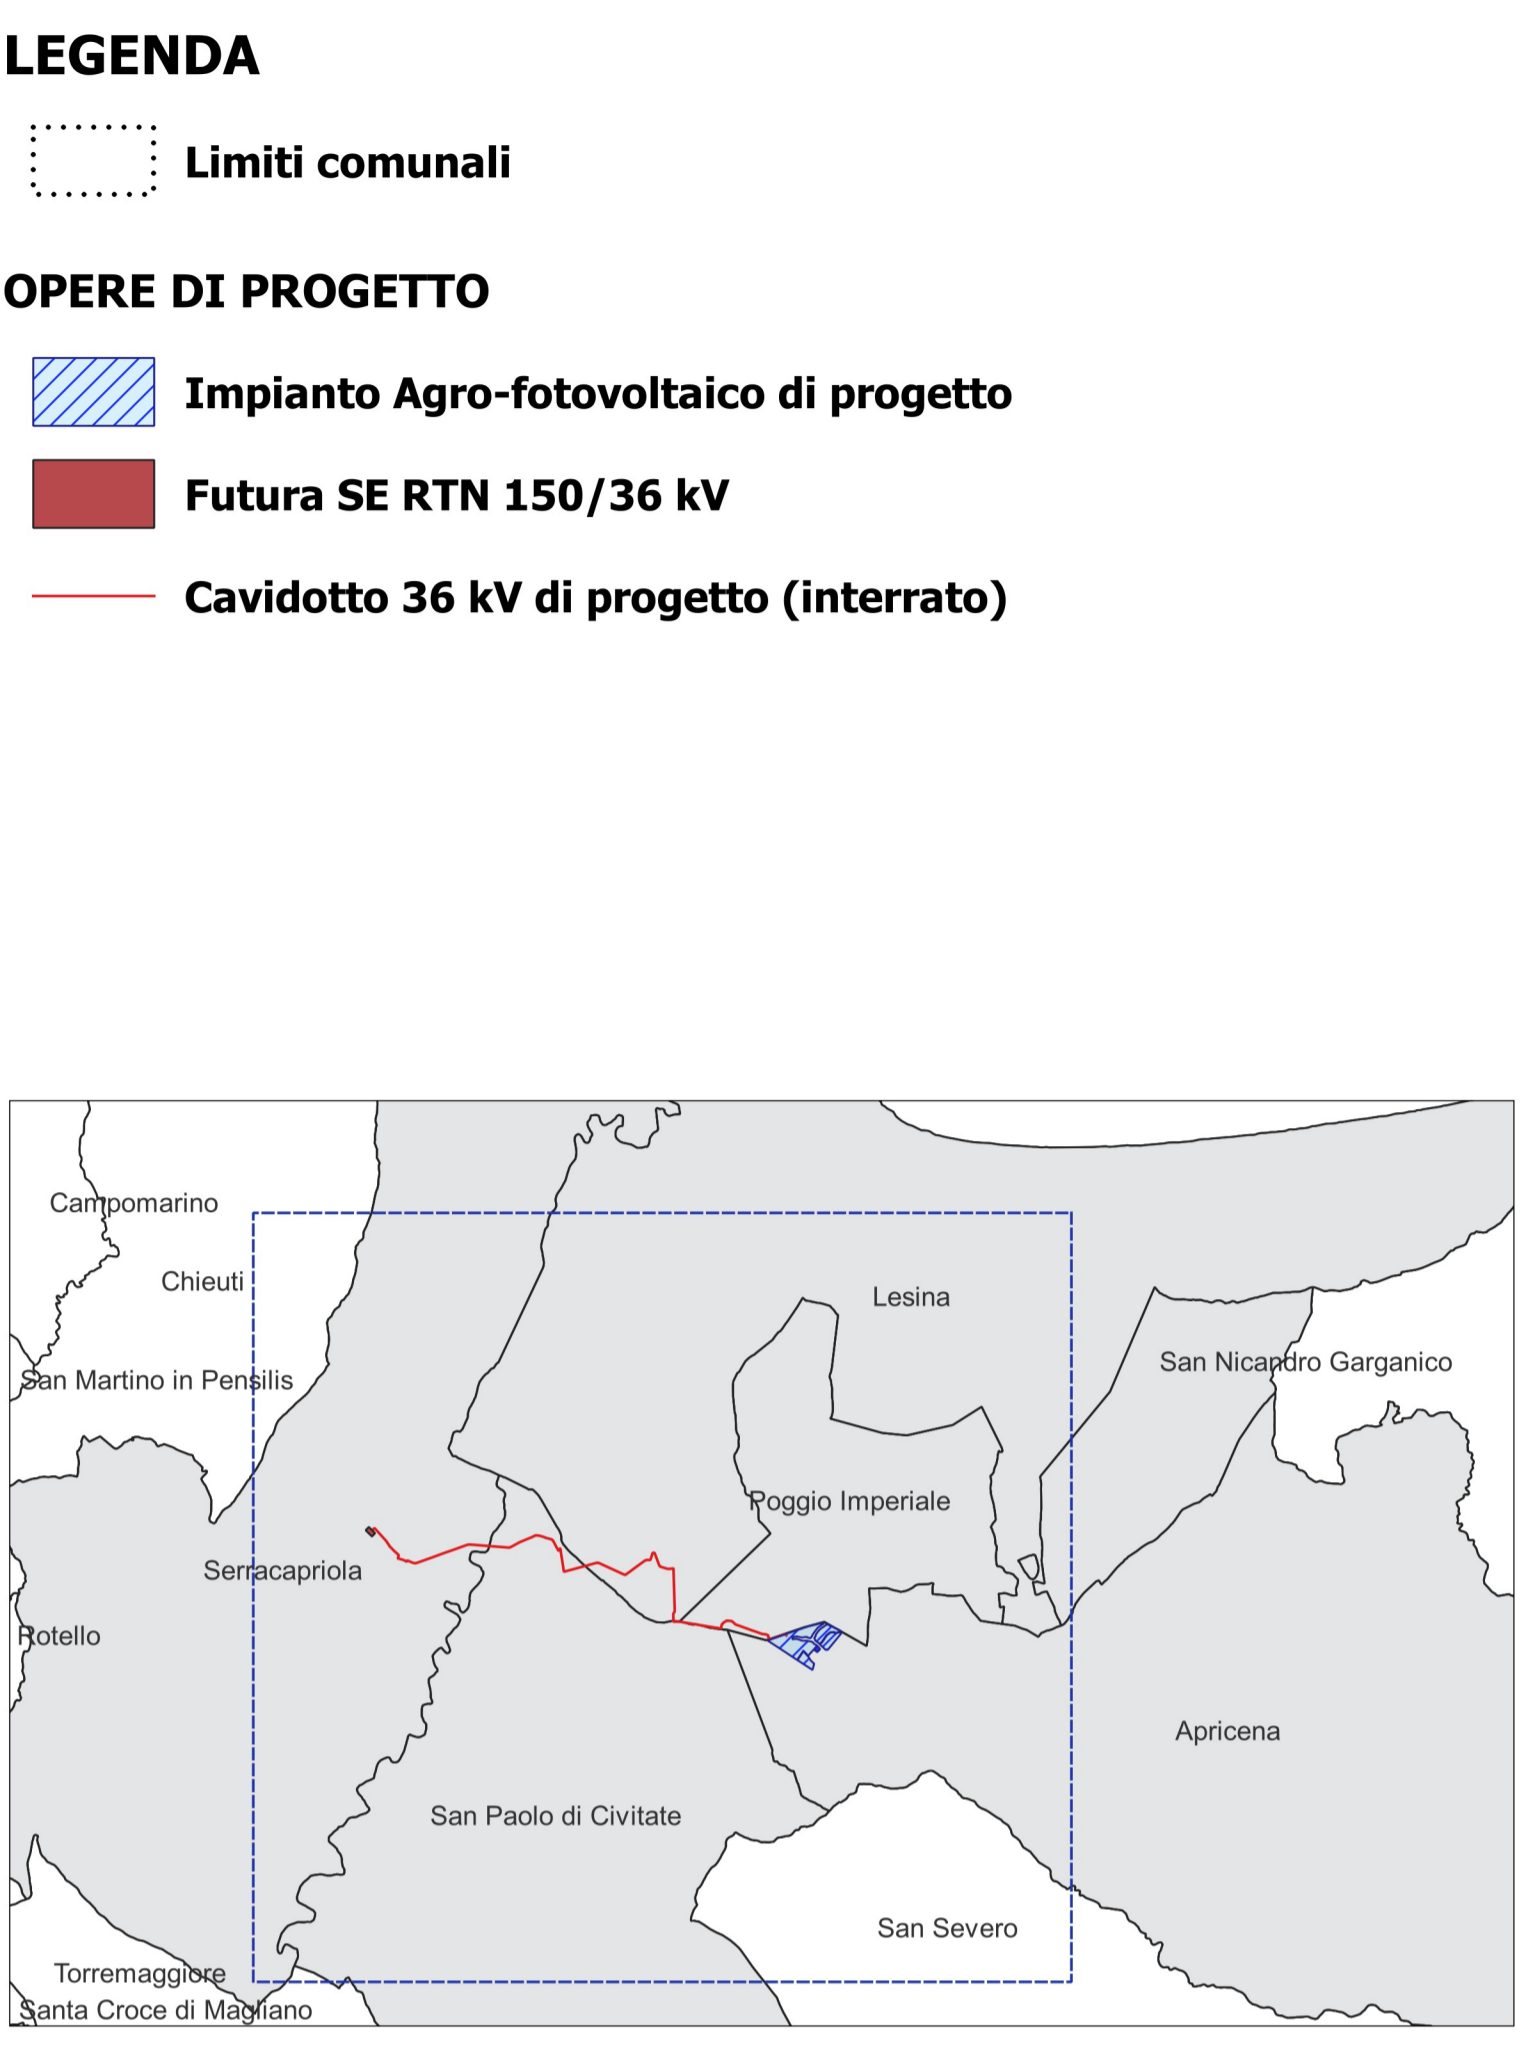

REGIONE PUGLIA
PROVINCIA DI FOGGIA
COMUNE DI APRICENA
LOCALITÀ POZZILLI

Oggetto:
PROGETTO DEFINITIVO PER LA COSTRUZIONE E L'ESERCIZIO DI UN IMPIANTO AGRO-FOTOVOLTAICO AVENTE POTENZA DI PICCO PARI A 43.44 MW E POTENZA DI IMMISSIONE 39.49 MW E RELATIVE OPERE DI CONNESSIONE

Sezione:
SEZIONE C- STUDIO DI INSERIMENTO URBANISTICO E VINCOLISTICO

Elaborato:
C.11 - INQUADRAMENTO TERRITORIALE SU AREE NON IDONEE FER

Nome file stampa: FV.APR01.PD.C.11.pdf	Codifica Regionale: JP208P5_ElaboratoGrafico_02_14	Scala: 1:30.000	Formato di stampa: A1
Nome elaborato: FV.APR01.PD.C.11	Tipologia: D	Progettazione:	
E-WAY TERRA S.r.l. Piazza di San Lorenzo in Lucina, 4 00186 ROMA (RM) P.IVA. 17171431004		E-WAY TERRA S.r.l. Piazza di San Lorenzo in Lucina, 4 00186 ROMA (RM)	
E WAY TERRA SRL Piazza San Lorenzo in Lucina, 4 00186 Roma CF/PI 17171431004 PEC: wayterra@legaimail.it			

CODICE	REV. n.	DATA REV.	REDAZIONE	VERIFICA	VALIDAZIONE
FV.APR01.PD.C.11	00	10/2023	A.De Vita - S.A.Cantarella	A.Bottone	A.Bottone

E-WAY TERRA S.r.l. Sede Ingeg. Piazza di San Lorenzo in Lucina, 4 00186 ROMA (RM) PEC: e-wayterra@legaimail.it tel. +39 0694414500