


AREA UTENTI:
MEDITERRANEAN WIND OFFSHORE

AREA TERNA

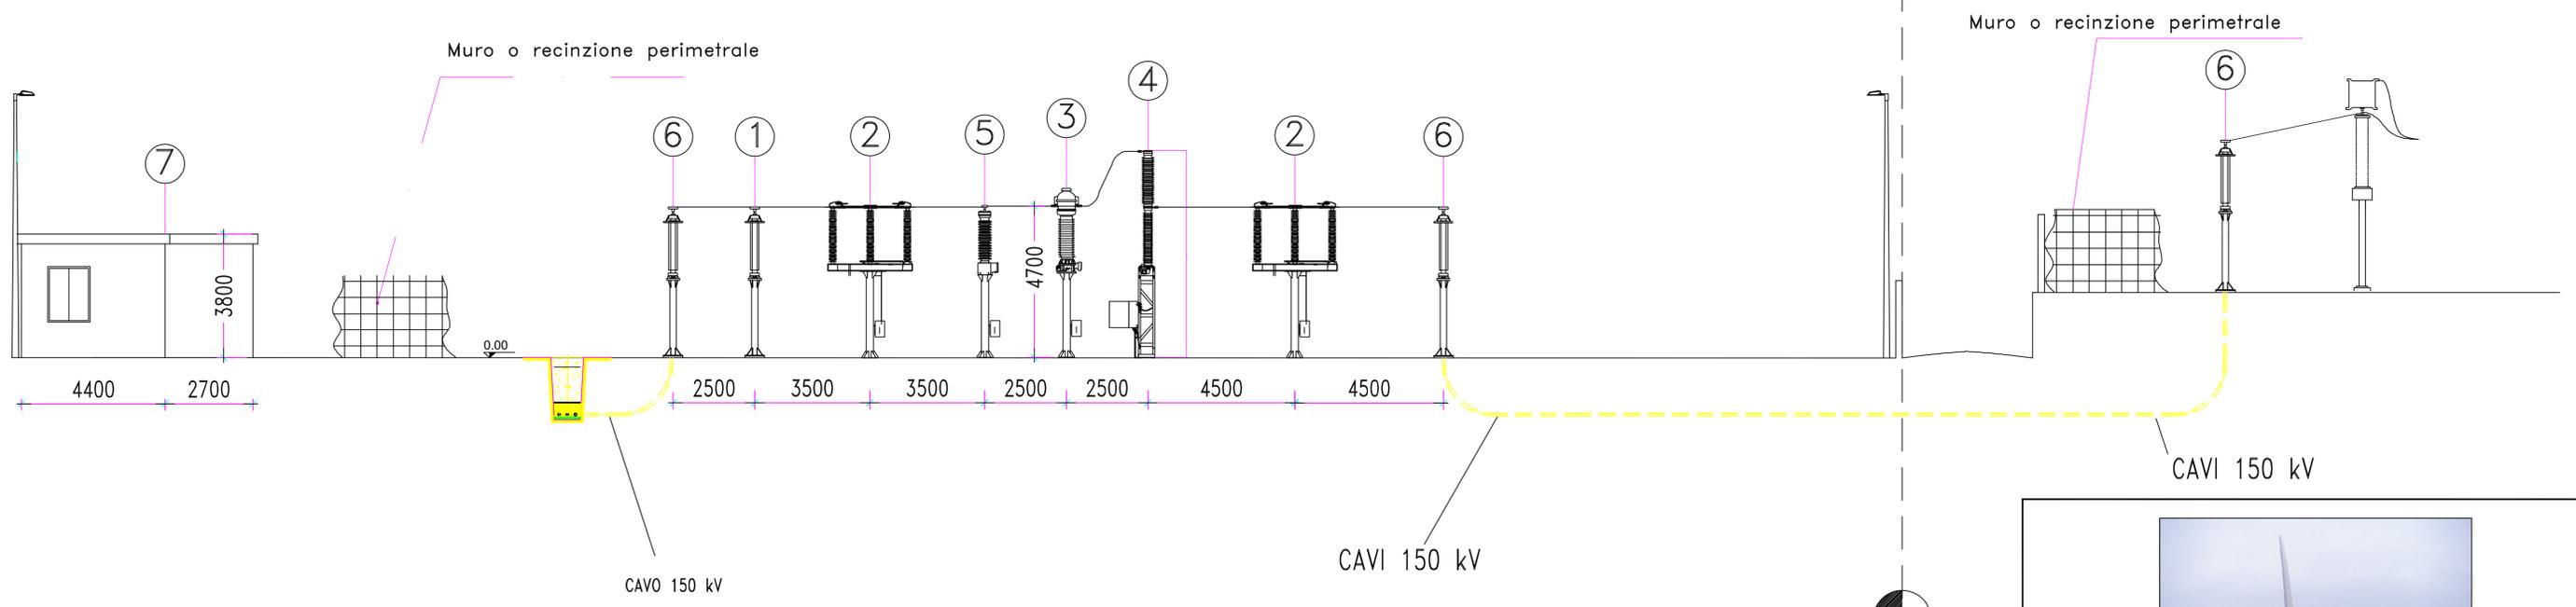

- LEGENDA
- 1: Scaricatore
 - 2: Sezionatore
 - 3: Trasformatore di corrente
 - 4: Interruttore
 - 5: Trasformatore di tensione induttivo
 - 6: Cavalletti di ingresso cavi AT interrati
 - 7: Locale batterie, quadri, contatori, SCADA, servizi igienici

RIFERIMENTI

CEI 0-16: Regola tecnica di riferimento per la connessione degli utenti attivi e passivi alle reti AT e MT delle Imprese distributrici di energia elettrica



00	11/03/13	R	REVISIONE CAVI	INGLESE		VOLI	SAMMARTANO
REV.	DATA EMISSIONE	CODICE (MISSIONE)	DESCRIZIONE REVISIONE	PREPARATO DA	CONTROLLATO DA	APPROVATO DA	
				AUTORIZZAZIONE EMISSIONE:			

PARCO EOLICO OFFSHORE
DI GELA

CLIENTE	N	TITOLO	SEZIONE LONGITUDINALE SOTTOSTAZIONE DI CONSEGNA		
	W MEDITERRANEAN WIND OFFSHORE S				

PREVENTIVO	EMESSO DA	FORMATO	SCALA
97758	PEE	A1	1:100
DOCUMENTO N°		FOLIO	DI
97758TME018		1	1

INFORMAZIONI RISERVATE. DA NON UTILIZZARE PER SCOPPI DIVERSI DA QUELLI PER CUI SONO STATE FORNITE
STAMPARE A COLORI STAMPARE IN B/N NOME FILE 97758TME018R00-001d001-A1