

Legenda

	Aerogeneratore di progetto
	Viabilità di nuova costruzione
	Viabilità da adeguare
	Area di cantiere
	Piazzola in fase di costruzione
	Piazzola in fase di esercizio

REGIONE SICILIA


PROVINCIA DI AGRIGENTO

COMUNE DI NARO

COMUNE DI LICATA

PROGETTO DEFINITIVO PER LA REALIZZAZIONE DI UN PARCO EOLICO COMPOSTO DA 12 AEROGENERATORI DA 6.0 MW PER UNA POTENZA COMPLESSIVA DI 72 MW SITO NEL COMUNE DI NARO (AG) CON OPERE DI CONNESSIONE NEI COMUNI DI NARO (AG) E LICATA (AG)

Proprietà	<p>SIRIO RINNOVABILI S.R.L. Largo Augusto n.3 20122 Milano pec:siriorinnovabili@legaim.it</p>		
Progettazione	<p>Viale Michelangelo, 71 80129 Napoli TEL. 081 579 7998 mail: tecnico@inse.it</p>		
Elaborato	<p>Nome Elaborato:</p> <p style="text-align: center;">INQUADRAMENTO TERRITORIALE SU ORTOFOTO - VIABILITA' DI NUOVA COSTRUZIONE E ADEGUAMENTI STRADALI - 1 di 4</p>		
Rev.	Data	Oggetto della revisione	Approvazione
00	01	PRIMA EMISSIONE	INSE Srl
Rev.	Data	Oggetto della revisione	Elaborazione Verifica Approvazione
Scala: 1:5.000		Codice Pratica: S314	Codice Elaborato: GS314-OC07-D

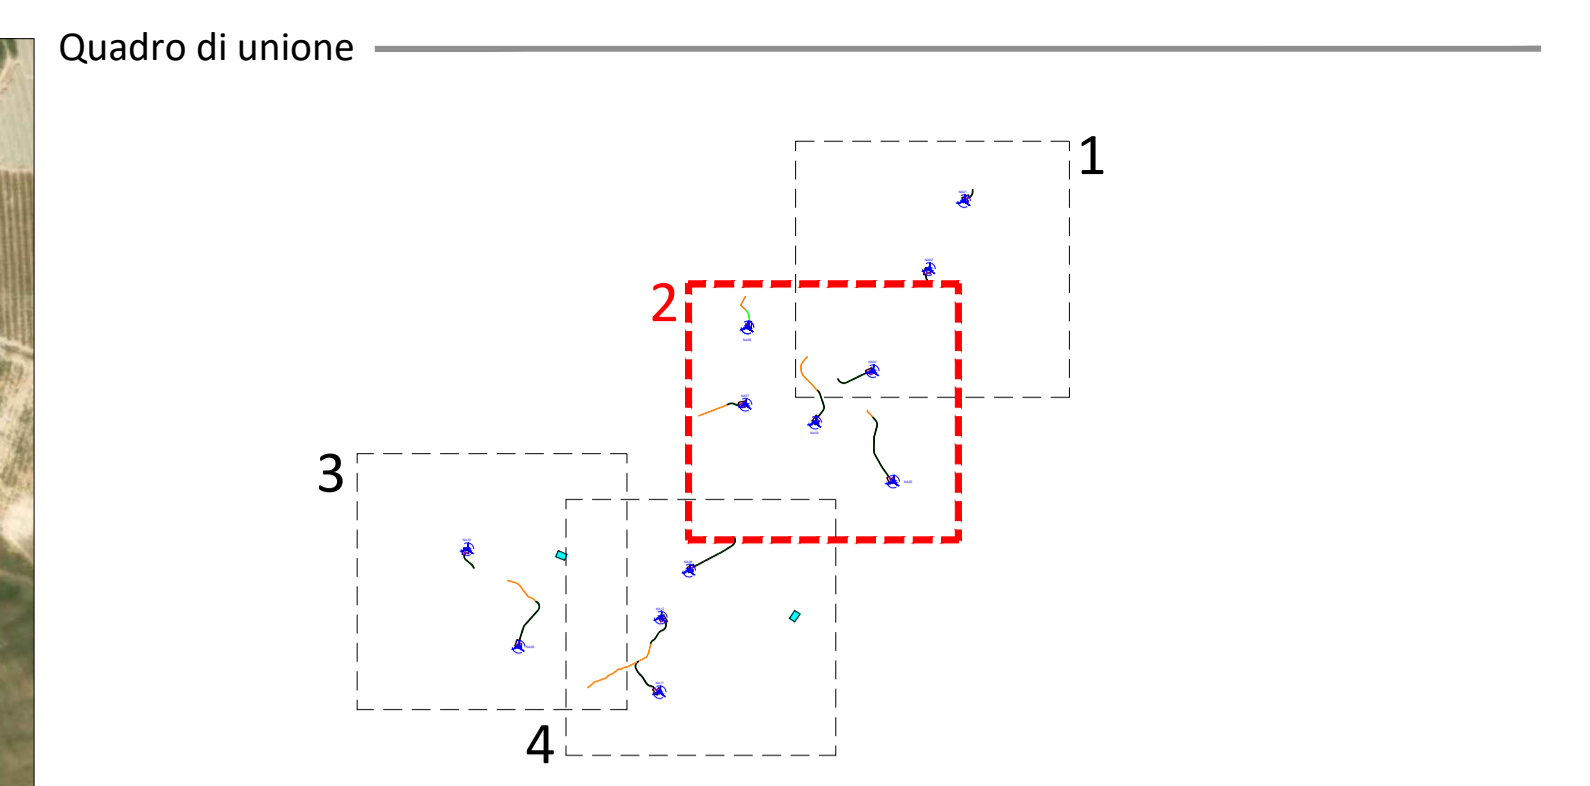

Legenda

	Aerogeneratore di progetto
	Viabilità di nuova costruzione
	Viabilità da adeguare
	Area di cantiere
	Piazzola in fase di costruzione
	Piazzola in fase di esercizio







**PROGETTO DEFINITIVO PER LA REALIZZAZIONE DI UN PARCO EOLICO
 COMPOSTO DA 12 AEROGENERATORI DA 6.0 MW PER UNA POTENZA
 COMPLESSIVA DI 72 MW SITO NEL COMUNE DI NARO (AG)
 CON OPERE DI CONNESSIONE NEI COMUNI DI NARO (AG) E LICATA (AG)**



Proprietà	 SIRIO RINNOVABILI S.R.L. Largo Augusto n.3 20122 Milano pec:siriorinnovabili@legaimail.it				
Progettazione	 INSE Viale Michelangelo, 71 80129 Napoli TEL. 081 579 7998 mail: tecnico@inse.it				
Elaborato	Nome Elaborato: INQUADRAMENTO TERRITORIALE SU ORTOFOTO - VIABILITA' DI NUOVA COSTRUZIONE E ADEGUAMENTI STRADALI - 2 di 4				
Rev.	Data	Oggetto della revisione	Elaborazione	Verifica	Approvazione
00	Ottobre 2023	PRIMA EMISSIONE	INSE Srl	INSE Srl	Sirio Rinnovabili s.r.l.
Scala: 1:5.000		Formato: A1	Codice Pratica: S314	Codice Elaborato: GS314-OC07-D	

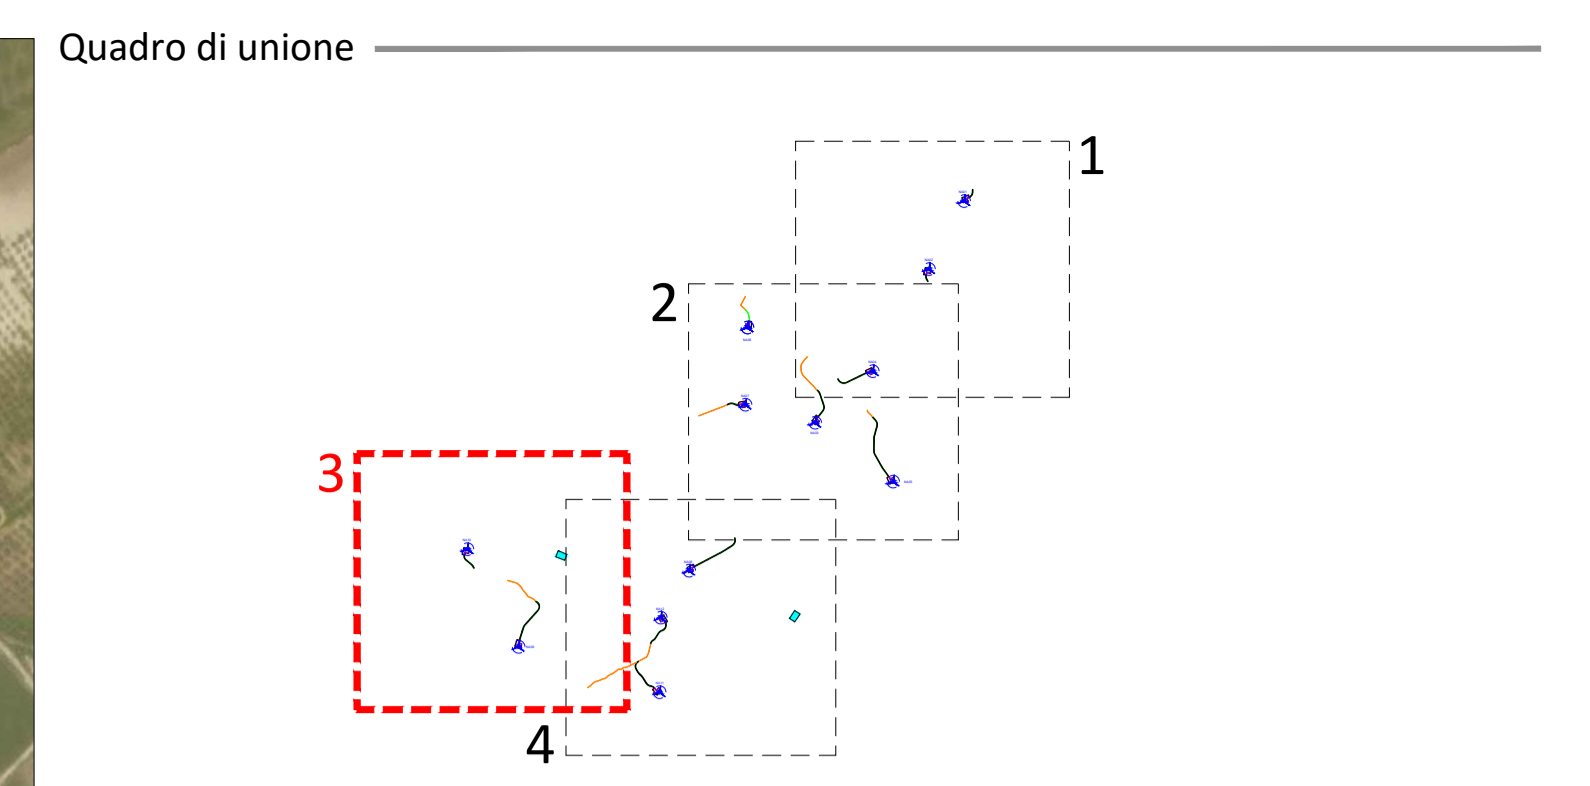

Legenda

	Aerogeneratore di progetto
	Viabilità di nuova costruzione
	Viabilità da adeguare
	Area di cantiere
	Piazzola in fase di costruzione
	Piazzola in fase di esercizio







PROGETTO DEFINITIVO PER LA REALIZZAZIONE DI UN PARCO EOLICO COMPOSTO DA 12 AEROGENERATORI DA 6.0 MW PER UNA POTENZA COMPLESSIVA DI 72 MW SITO NEL COMUNE DI NARO (AG) CON OPERE DI CONNESSIONE NEI COMUNI DI NARO (AG) E LICATA (AG)



Proprietà	 SIRIO RINNOVABILI S.R.L. Largo Augusto n.3 20122 Milano pec:siriorinnovabili@legaimail.it	 Ingegnere della Provincia di Agrigento NICOLA GALBERÒ N. INSCRIZIONE: 17370	 Ingegnere della Provincia di Agrigento PASQUALE ESPOSITO N. INSCRIZIONE: 17352		
Progettazione	 INSE Viale Michelangelo, 71 80129 Napoli TEL. 081 579 7998 mail: tecnico@inse.it				
Elaborato	Nome Elaborato: INQUADRAMENTO TERRITORIALE SU ORTOFOTO - VIABILITA' DI NUOVA COSTRUZIONE E ADEGUAMENTI STRADALI - 3 di 4				
Rev.	Data	Oggetto della revisione	Elaborazione	Verifica	Approvazione
00	01	PRIMA EMISSIONE	INSE Srl	INSE Srl	Sirio Rinnovabili s.r.l.
Scala:		1:5.000			
Formato:		A1		Codice Pratica:	S314
		Codice Elaborato:		GS314-OC07-D	

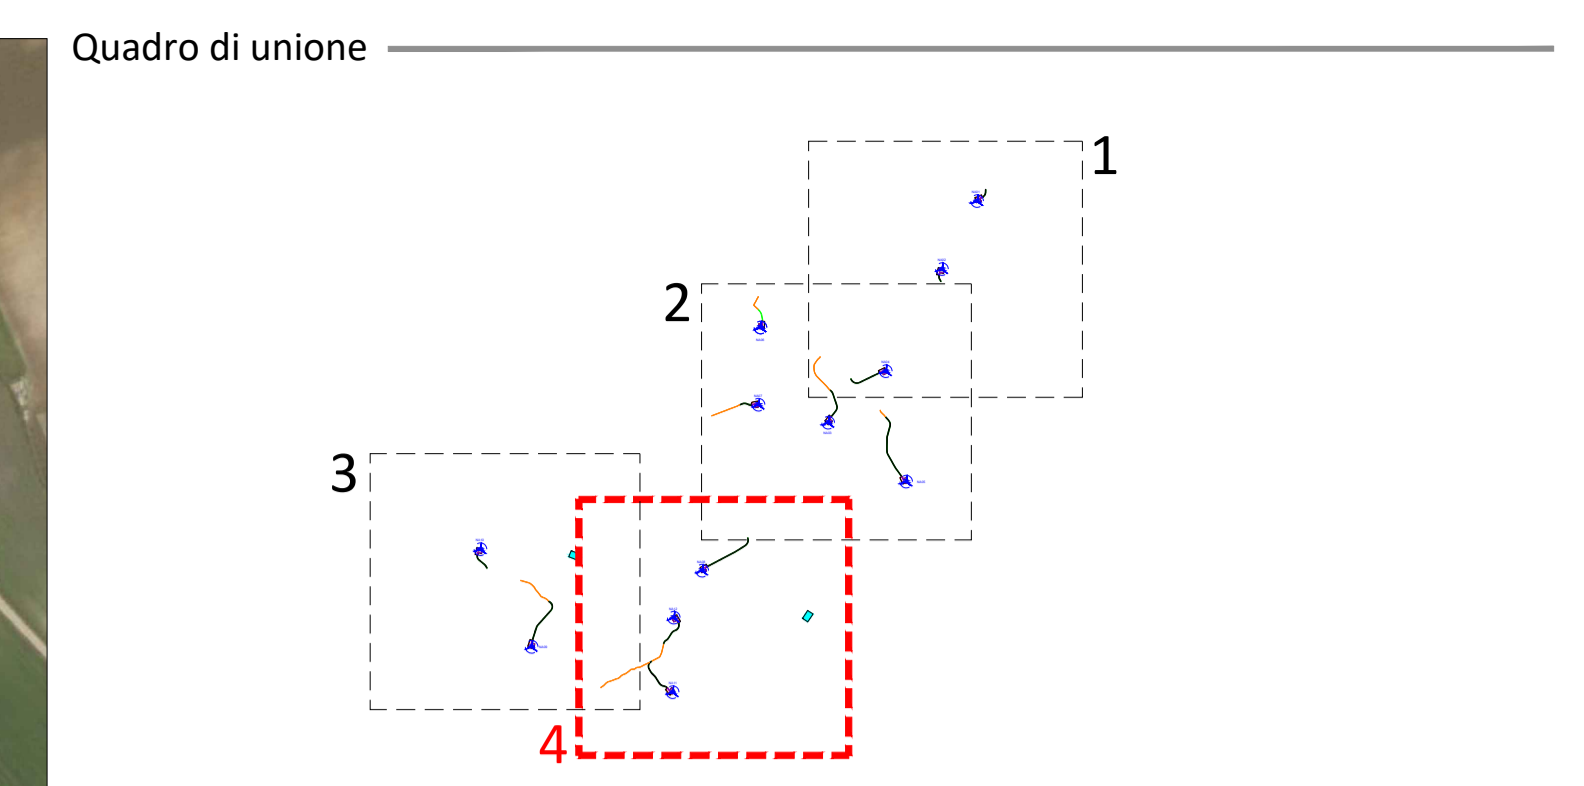

Legenda

	Aerogeneratore di progetto
	Viabilità di nuova costruzione
	Viabilità da adeguare
	Area di cantiere
	Piazzola in fase di costruzione
	Piazzola in fase di esercizio






PROGETTO DEFINITIVO PER LA REALIZZAZIONE DI UN PARCO EOLICO COMPOSTO DA 12 AEROGENERATORI DA 6.0 MW PER UNA POTENZA COMPLESSIVA DI 72 MW SITO NEL COMUNE DI NARO (AG) CON OPERE DI CONNESSIONE NEI COMUNI DI NARO (AG) E LICATA (AG)



Proprietà	 SIRIO RINNOVABILI S.R.L. Largo Augusto n.3 20122 Milano pec:siriorinnovabili@legaim.it	 Nicola Casarrese Ingegnere N° ISCRIZIONE: 17379			
Progettazione	 INSE Viale Michelangelo, 71 80129 Napoli TEL. 081 579 7998 mail: tecnico@inse.it				
Elaborato	Nome Elaborato: INQUADRAMENTO TERRITORIALE SU ORTOFOTO - VIABILITA' DI NUOVA COSTRUZIONE E ADEGUAMENTI STRADALI - 4 di 4				
Rev.	Data	Oggetto della revisione	Elaborazione	Verifica	Approvazione
00	01	PRIMA EMISSIONE	INSE Srl	INSE Srl	Sirio Rinnovabili s.r.l.
Scala: 1:5.000		Codice Pratica: S314		Codice Elaborato: GS314-OC07-D	