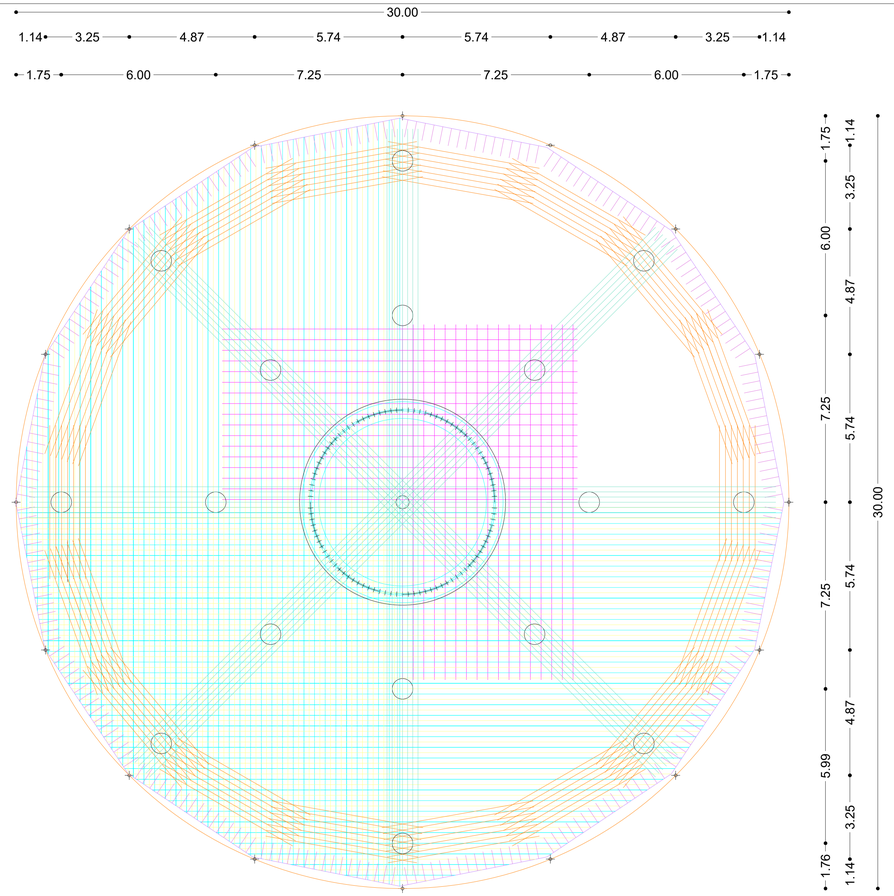

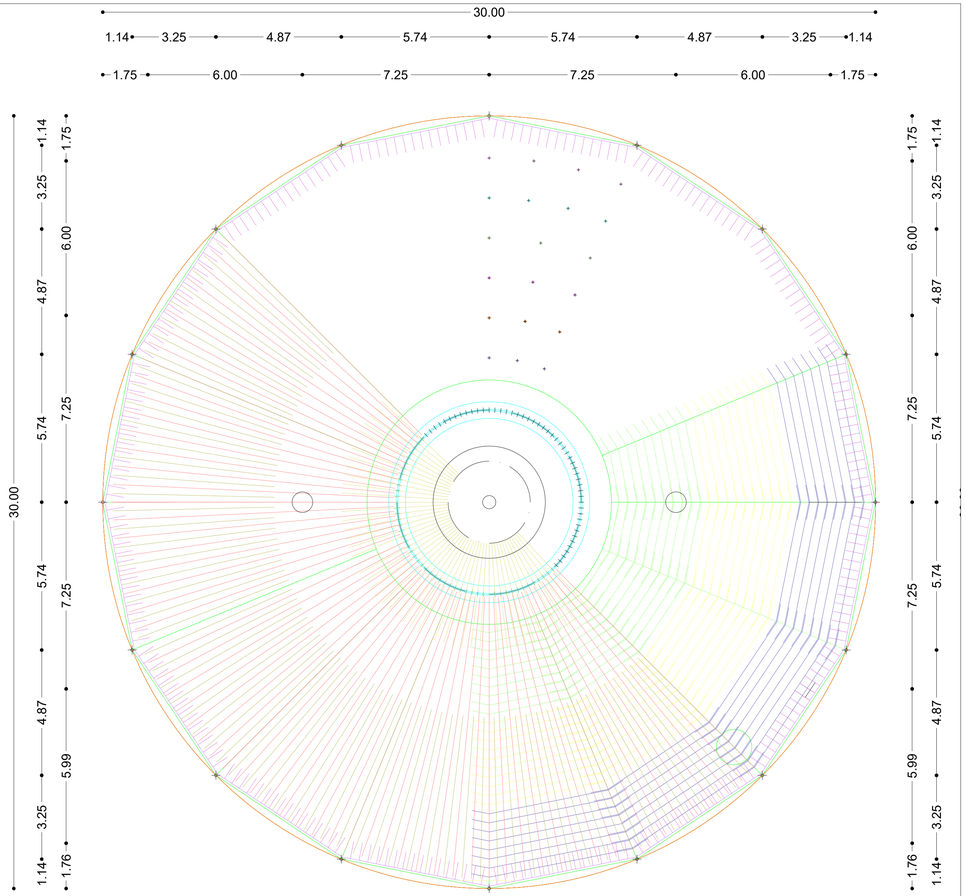

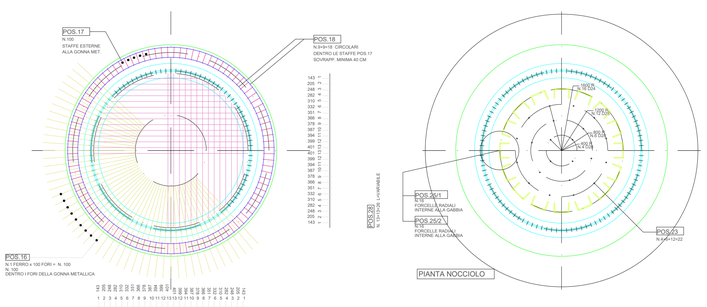

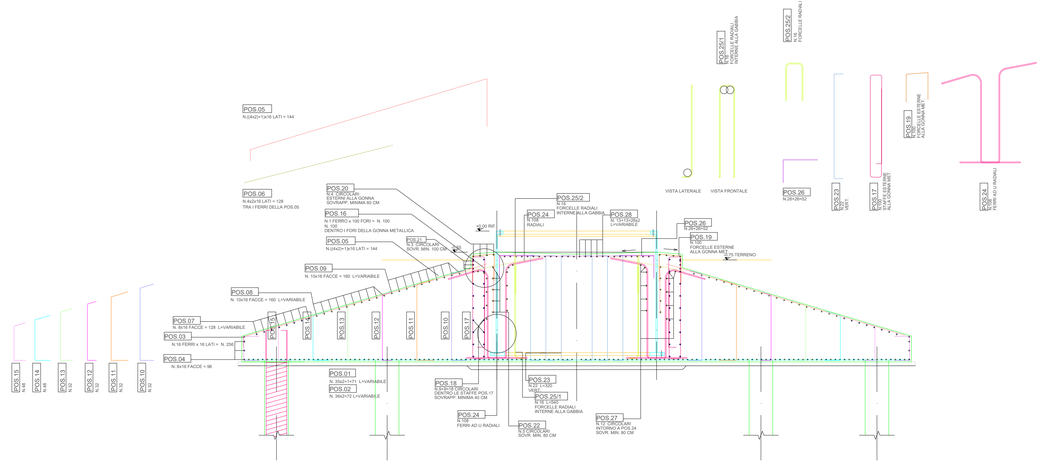

Firmato digitalmente da:
SIMONE DOTTI
Data: 31/10/2023 15:17:33

REGIONE SICILIA | PROVINCIA DI AGRIGENTO | COMUNE DI NARO | COMUNE DI LICATA

PROGETTO DEFINITIVO PER LA REALIZZAZIONE DI UN PARCO EOLICO COMPOSTO DA 12 AEROGENERATORI DA 6.0 MW PER UNA POTENZA COMPLESSIVA DI 72 MW SITO NEL COMUNE DI NARO (AG) CON OPERE DI CONNESSIONE NEI COMUNI DI NARO (AG) E LICATA (AG)

Proponente

SIRIO RINNOVABILI S.R.L.
Largo Augusto n.3
20122 Milano
pec:siriorinnovabili@legalmail.it

Progettazione

INSE Ingegneria & Servizi
Viale Michelangelo, 71
80129 Napoli
TEL. 081 579 7998
mail: tecnica@insesrl.it

Amm. Francesco Di Maso
Ing. Nicola Galdiero
Ing. Pasquale Esposito

Sirio Rinnovabili e Ingegneri PASQUALE ESPOSITO e NICOLA GALDIERO - SEZIONE A: N° ISCRIZIONE: 17962

Collaboratori
Ing. R. M. Tarricone
Dott.G.Giardina
Dott. Angelo Scuderi
Elkon servizi per i beni culturali SAS
Geol. V.E. Imvalino
SR International Srl
Arch. C. Gaudiero
Ing. F. Quarto
Ing. R. D'Onofrio
Ing. M.Cilano

Elaborato

Nome Elaborato:

STRUTTURE DI FONDAZIONI - PIANTE E SEZIONI

Rev.	Data	Oggetto della revisione	Elaborazione	Verifica	Approvazione
00	Ottobre 2023	PRIMA EMISSIONE	INSE Srl	INSE Srl	Sirio Rinnovabili s.r.l.

Scala: **1:100**
Formato: **1000x594**
Codice Pratica: **S314**
Codice Elaborato: **GS314-OC13-D**