


LEGENDA	
OPERE ELETTRICHE DI CONNESSIONE ALLA RTN	
	Percorso cavi M.T. interrati
	Percorso cavi A.T. interrati da St.ne utente trasformazione a St.ne utente 150 kV di consegna
	Elettrodotta esistente 220kV doppia terna "Chiaromonte Gulfi -Favara"
	Nuovi Raccordi 220 kV alla linea 220 kV RTN in singola terna
	Sottostazione di Trasformazione 45/150kV
	St.ne consegna 150 kV per consegna su St.ne Terna 220 (380)/150 kV di Butera 1
	St.ne Terna 220 (380)/150 kV di Butera 1
AREE SIC, ZPS E IBA	
	SIC (Rupe di Falconara, Torre Manfreda)
	ZPS (Torre Manfreda, Biviere e Piana di Gela)
	IBA (Biviere di Gela)

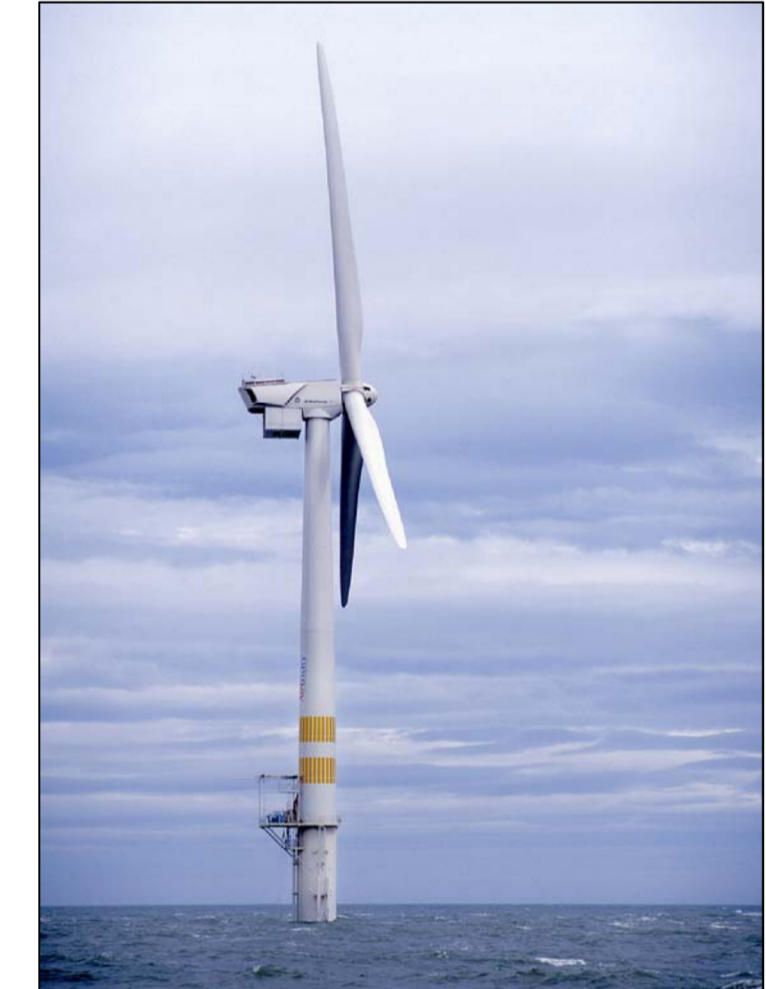

00	06/08/13	FS	EMMISSIONE	CIAVOLINO	MONTALI	SAMMARTANO
REV.	DATA EMISSIONE	CODICE EMISSIONE	DESCRIZIONE REVISIONE	PREPARATO DA	CONTROLLATO DA	APPROVATO DA
				AUTORIZZAZIONE EMISSIONE		

PARCO EOLICO OFFSHORE GOLFO DI GELA

CLIENTE 	TITOLO INQUADRAMENTO ORTOFOTO SIC, ZPS E IBA PROGETTO AGGIORNATO			
	PREVENTIVO 97758	EMESSO DA PER	FORMATO A1	SCALA 1:25.000
T.M.E. S.p.A. Termomeccanica Ecologia	DOCUMENTO N° 97758TMD005	FOGLIO 1	DI 1	
INFORMAZIONI RISERVATE. DA NON UTILIZZARE PER SCOPI DIVERSI DA QUELLI PER CUI SONO STATE FORNITE			NOME FILE 97758TMD005R00-001.dwg	

