


LEGENDA	
	Modulo FV (660Wp)
	Power Station
	Cabina di Consegna
	Cabina Utente
	Recinzione
	Confine catastale
	Control Room
	Tracker 39x2
	Tracker 26x2
	Tracker 13x2
	Strade interne
	Strade diritto di servitù
	Cancello di Ingresso
	Mitigazione: siepe di Pistacia Lentiscus e Myrtus communis

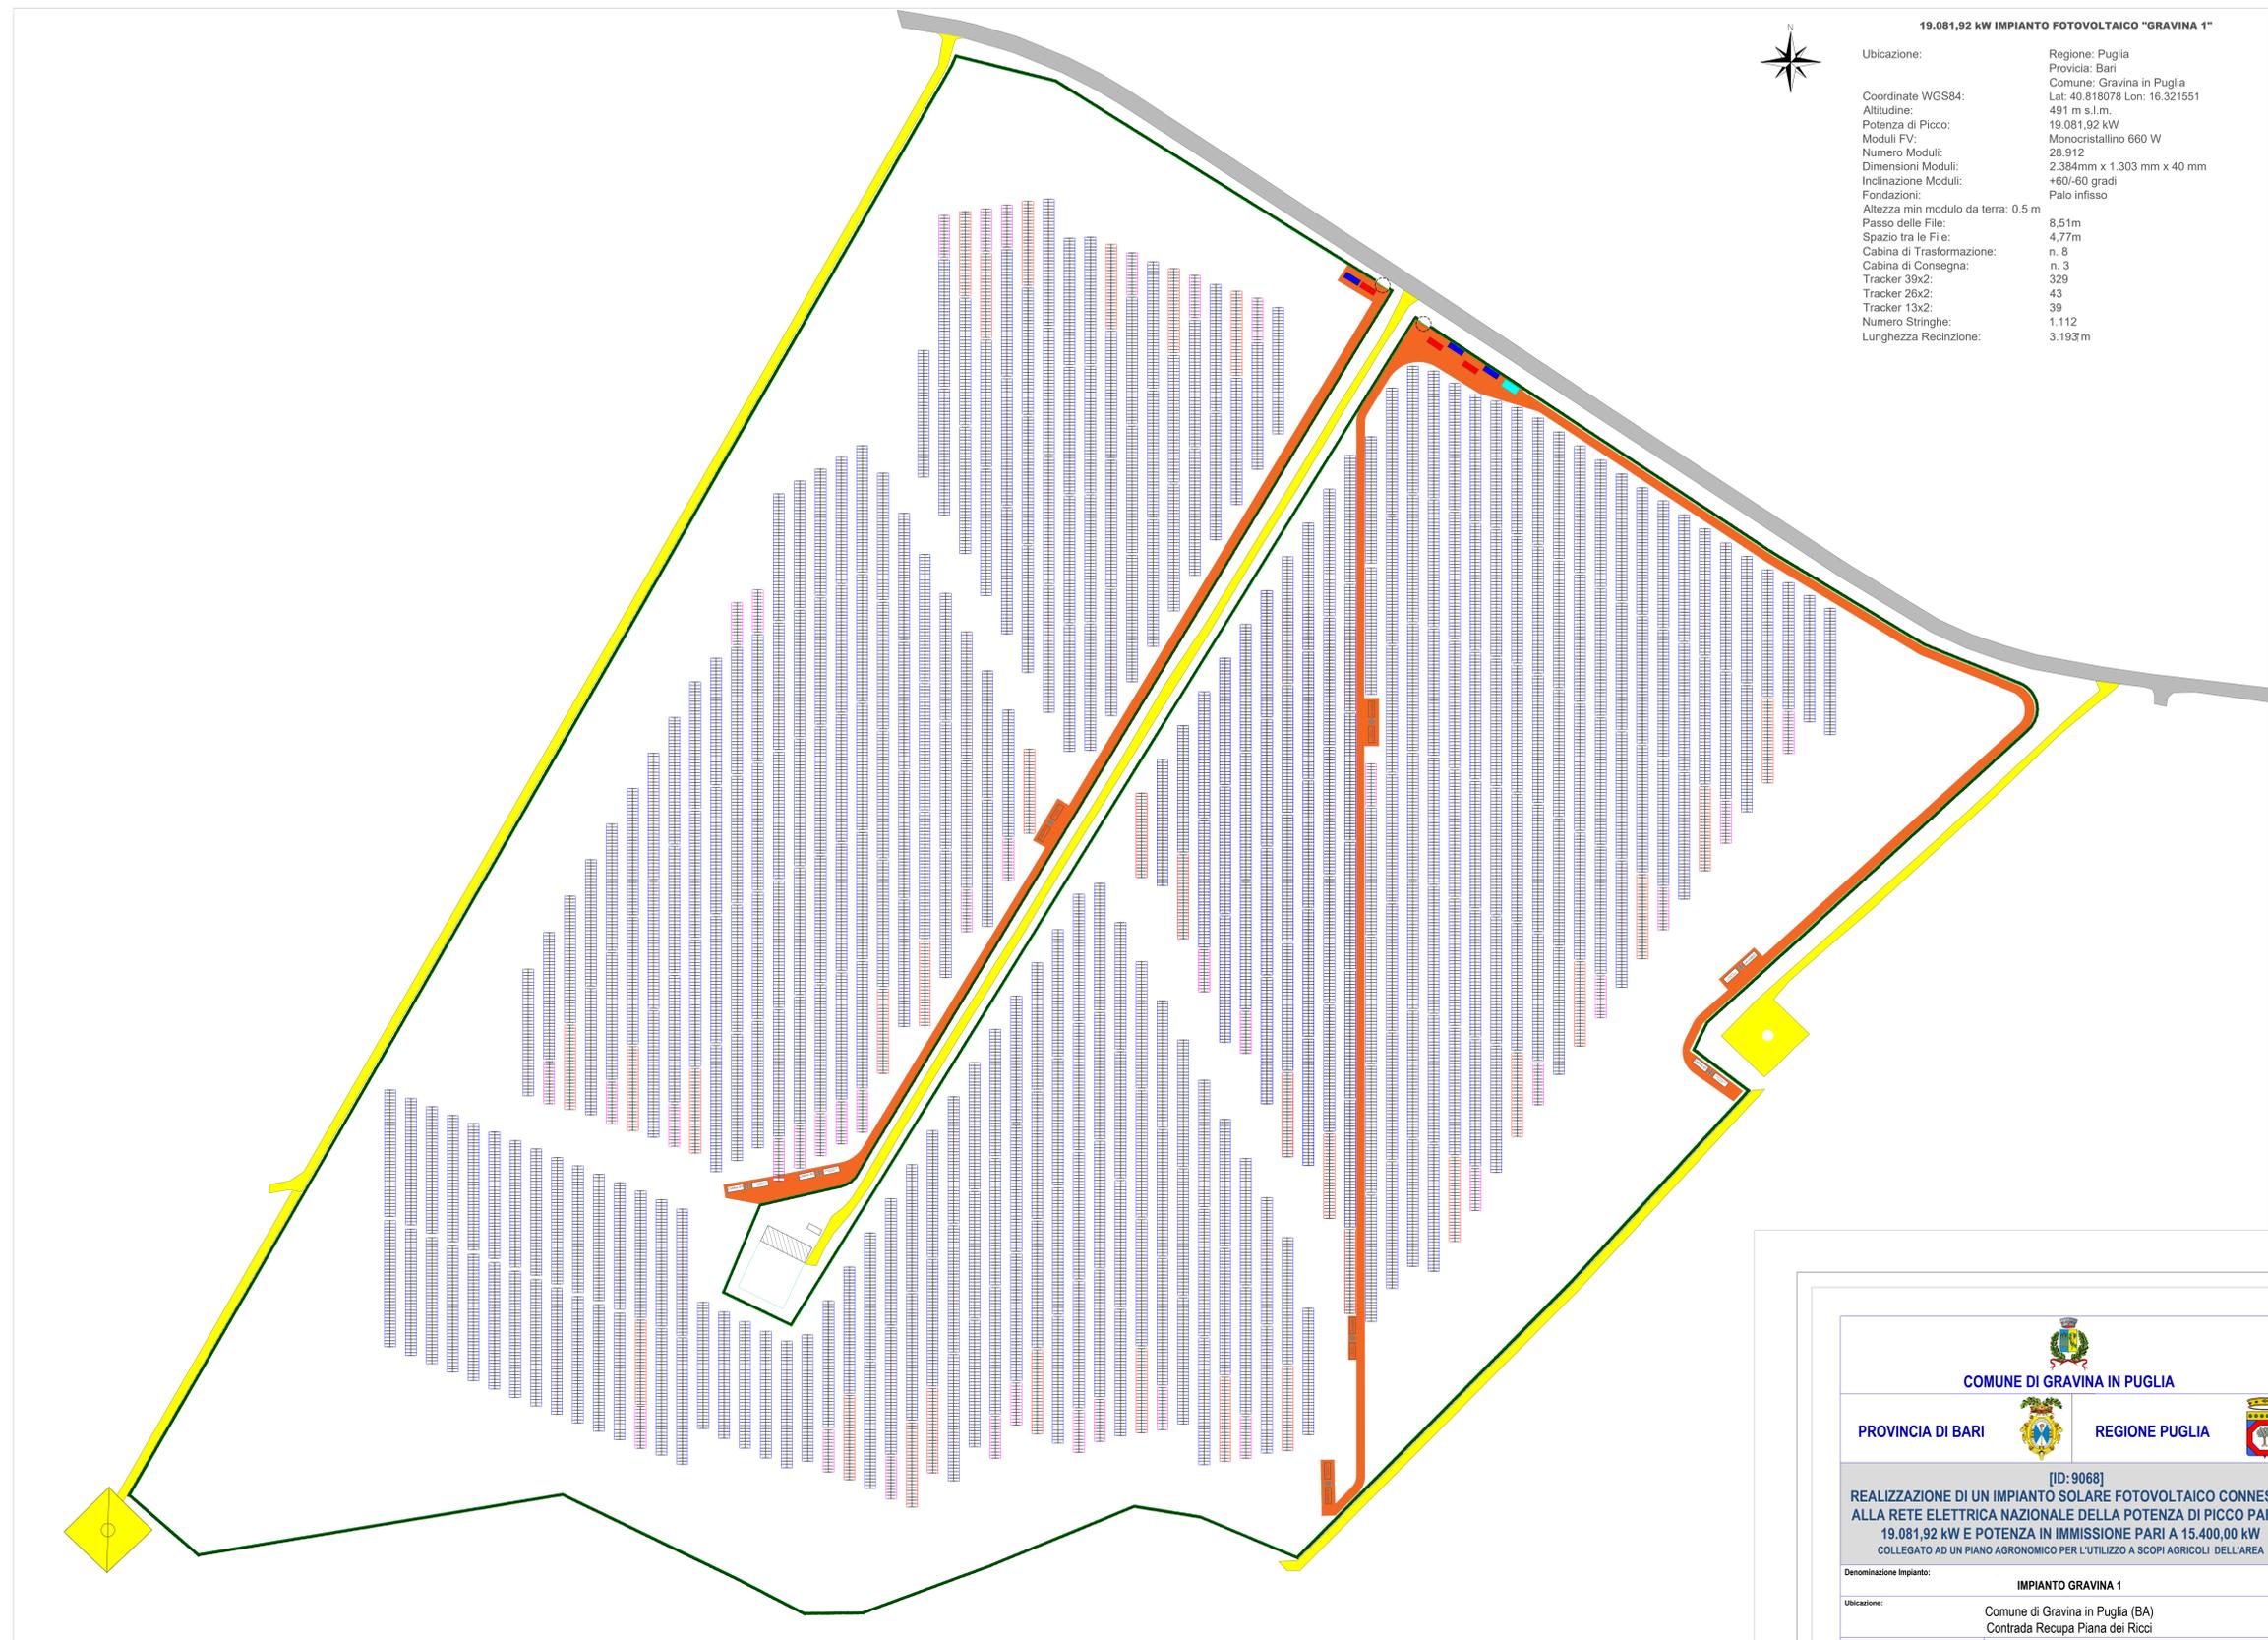

**19.081,92 kW IMPIANTO FOTOVOLTAICO "GRAVINA 1"**

Ubicazione:	Regione: Puglia Provincia: Bari Comune: Gravina in Puglia
Coordinate WGS84:	Lat: 40.818078 Lon: 16.321551
Altitudine:	491 m s.l.m.
Potenza di Picco:	19.081,92 kW
Moduli FV:	Monocrystalino 660 W
Numero Moduli:	28.912
Dimensioni Moduli:	2.384mm x 1.303 mm x 40 mm
Inclinazione Moduli:	+60/-60 gradi
Fondazioni:	Palo infisso
Altezza min modulo da terra: 0.5 m	
Passo delle File:	8,51m
Spazio tra le File:	4,77m
Cabina di Trasformazione:	n. 8
Cabina di Consegna:	n. 3
Tracker 39x2:	329
Tracker 26x2:	43
Tracker 13x2:	39
Numero Stringhe:	1.112
Lunghezza Recinzione:	3.193m


Mirto (Myrtus communis L.)



Lentisco (Pistacia lentiscus L.)



Dettaglio delle specie arboree - scala 1:100

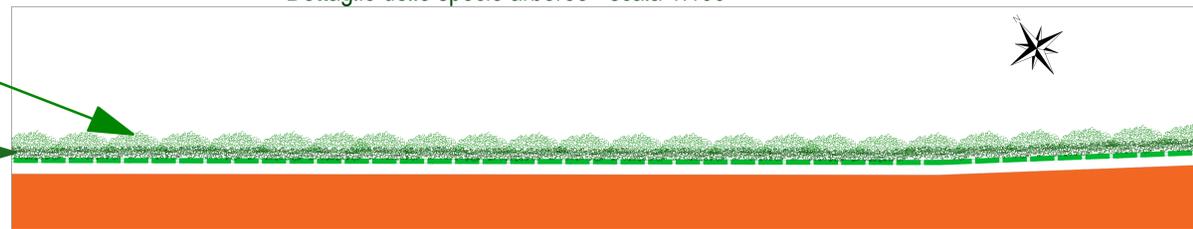

**COMUNE DI GRAVINA IN PUGLIA**

PROVINCIA DI BARI REGIONE PUGLIA

[ID: 9068]

**REALIZZAZIONE DI UN IMPIANTO SOLARE FOTOVOLTAICO CONNESSO ALLA RETE ELETTRICA NAZIONALE DELLA POTENZA DI PICCO PARI A 19.081,92 kW E POTENZA IN IMMISSIONE PARI A 15.400,00 kW COLLEGATO AD UN PIANO AGRONOMICOMICO PER L'UTILIZZO A SCOPI AGRICOLI DELL'AREA**

Denominazione Impianto: **IMPIANTO GRAVINA 1**

Ubicazione: Comune di Gravina in Puglia (BA)  
Contrada Recupa Piana dei Ricci

**ELABORATO 6.14-PDEG** OPERE DI MITIGAZIONE - LAYOUT - rev

Cod. Doc.: GRP19-6.14PDEG-D\_OpenMitigazLayout-rev

Project - Commissioning - Consulting  
Municipal Business Sector 1  
Str. MURICOLI/190 - 2-4 - P.zza. Camera 1. B1. 2. 46. 81  
RD4188165

Scale: 1:1000  
Data: 31/08/2023

PROGETTO

HELIOSOPHIA concept

Heliosophia concept S.r.l.  
Strada Ventisei, 21  
00187 ROMA  
00187 ROMA

Tecnico:  
Dot. Ing. Luca Ferrucci Pompa  
Iscrip al n. A344 dell'Albo dell'Ordine degli Ingegneri della Provincia di Fermo

Versione	Data	Descrizione	Redatto	Approvato	Autorizzato
00	01/03/2023	Progetto Definitivo	F.P.L.	F.P.L.	F.P.L.
01	21/08/2023	Revisione	F.P.L.	F.P.L.	F.P.L.
02					
03					

Il Tecnico:  
Dot. Ing. Luca Ferrucci Pompa

Il Richiedente:  
**GRAVINA S.r.l.**  
Piazza Walter Vegeterello, 8 - 39100 Bolzano (BZ)  
P.IVA: 03087020119