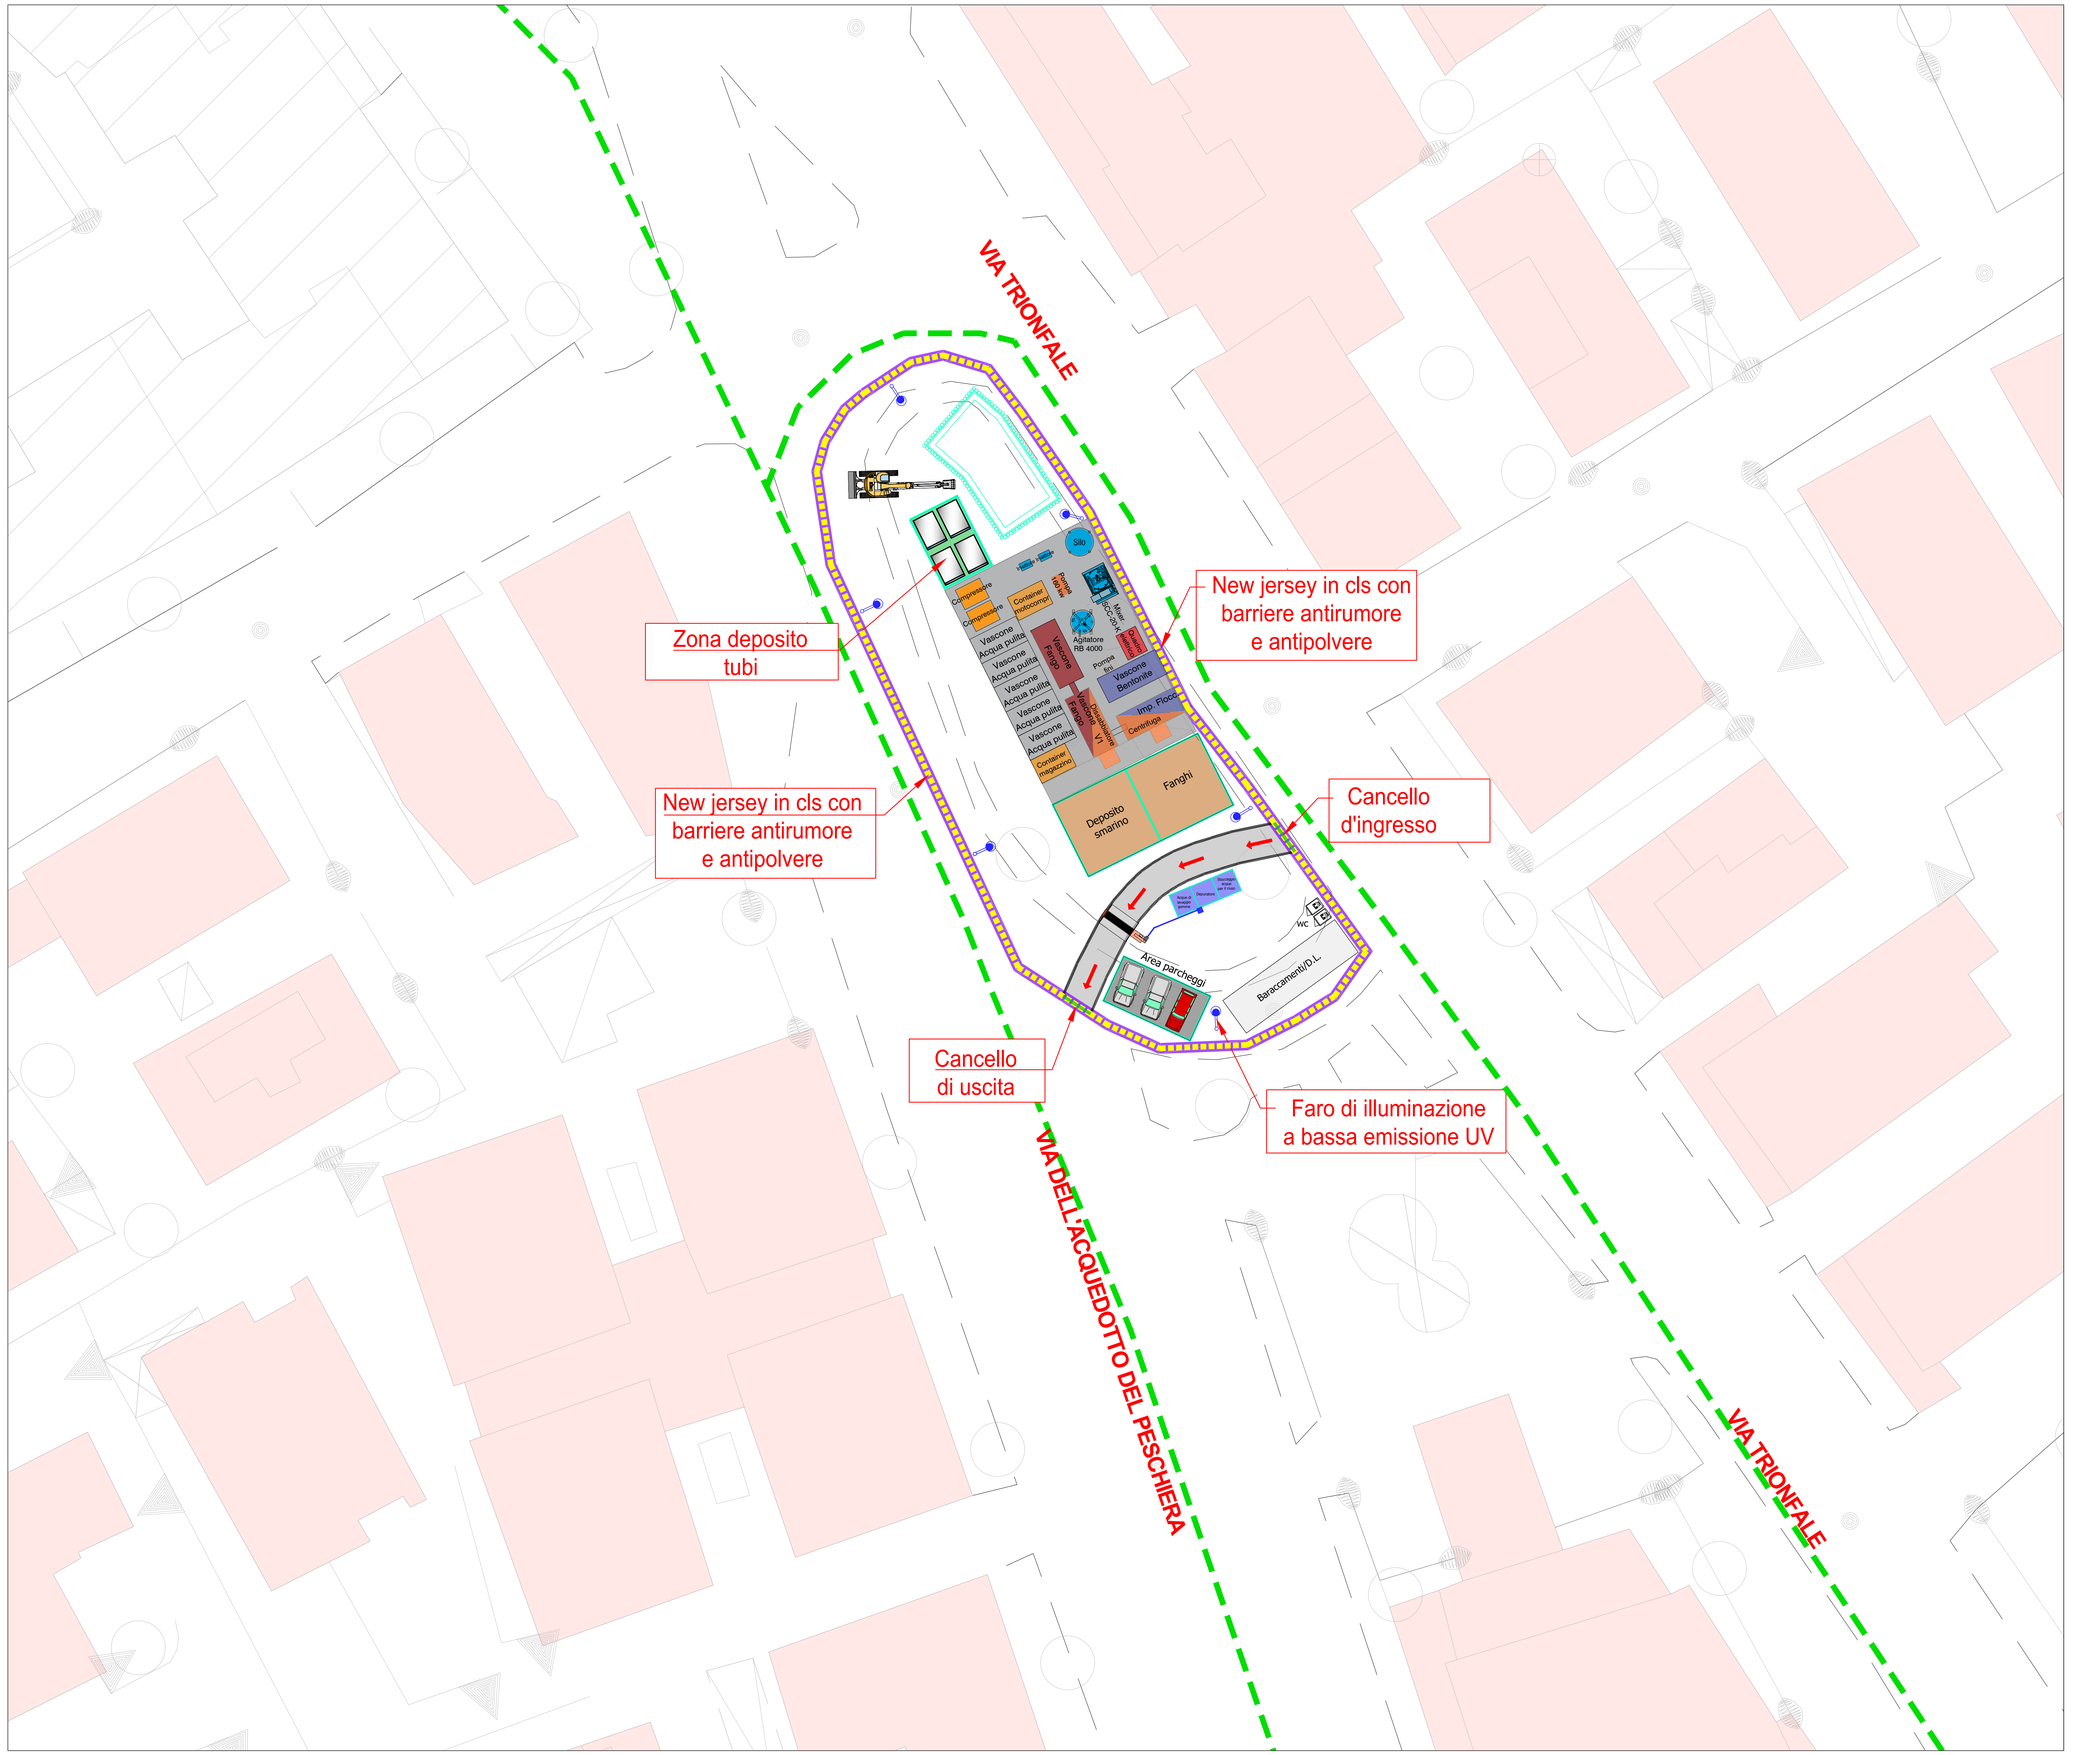

LEGENDA

- PERIMETRO AREA DI CANTIERE PE
- PERIMETRO BARRIERE ANTIRUMORE E ANTIPOLVERE
- VIABILITA' ESISTENTE DA IMPIEGARE IN FASE DI CANTIERE
- AREE CARRABILI
- AREE DI DEPOSITO DA IMPERMEABILIZZARE
- AREE DI DEPOSITO
- REGIMENTAZIONE ACQUE DI CANTIERE

PRESIDENZA DEL CONSIGLIO DEI MINISTRI

MESSA IN SICUREZZA DEL SISTEMA ACQUEDOTTISTICO DEL PESCHIERA PER L'APPROVVIGIONAMENTO IDRICO DI ROMA CAPITALE E DELL'AREA METROPOLITANA

IL COMMISSARIO STRAORDINARIO ING. PhD MASSIMO SESSA

SUB COMMISSARIO ING. MASSIMO PATERNOSTRO

ACEA ATO 2 SPA

IL RESPONSABILE DEL PROCEDIMENTO
Ing. PhD Alessio Delle Site

SUPPORTO AL RESPONSABILE DEL PROCEDIMENTO
Ing. Daniela Bi
Ing. Michele Sartori
Dott. Av. Vittorio Gennari
Sig.ra Claudia Iacobelli
Ing. D'Agostini Martina

ELABORATO
A254PES D140A O

COD. ATO2 ROM11105

DATA OTTOBRE 2023 | SCALA 1:200

AGG. N.	DATA	NOTE	FIRMA
1			
2			
3			
4			
5			
6			

Progetto di sicurezza e ammodernamento dell'approvvigionamento della città metropolitana di Roma
"Messa in sicurezza e ammodernamento del sistema idrico del Peschiera".
L.n.108/2021, ex DL n.77/2021 art. 44 Allegato IV

Sottoprogetto
ADDUTTRICE OTTAVIA - TRIONFALE
(con il finanziamento dell'Unione europea - Next Generation EU)

PROGETTO ESECUTIVO

Responsabile Unità Costruzione
Ing. Marco Marino
Il Direttore dei Lavori
Ing. Paolino Vitelaro
Il Coordinatore della Sicurezza in fase di Esecuzione
Ing. Giuseppe Curtino

AREA DI CANTIERE 6 – POZZO TRIONFALE 2 – PLANIMETRIA SU CTR

Il Direttore Tecnico di Commessa: Ing. Egidio Altomare

Impresa aggiudicataria
Consorzio ETERIA
Consorziata (Capogruppo): ETERIA
Consorziate Esecutrici: IGIP
Mandanti: MONACO, PROP

Raggruppamento temporaneo tra Finalca Ingegneria S.r.l. e PROGER S.p.A
Mandante: PROGER

Firmato digitalmente da Alessandro Maria Salvia
Data: 2023.11.09 12:16:10 +01'00'