


LEGENDA

-  PERIMETRO AREA DI CANTIERE PE
-  PERIMETRO BARRIERE ANTIRUMORE E ANTIPOLVERE
-  VIABILITA' ESISTENTE DA IMPIEGARE IN FASE DI CANTIERE
-  AREE DI DEPOSITO DA IMPERMEABILIZZARE
-  AREE DI DEPOSITO
-  REGIMENTAZIONE ACQUE DI CANTIERE

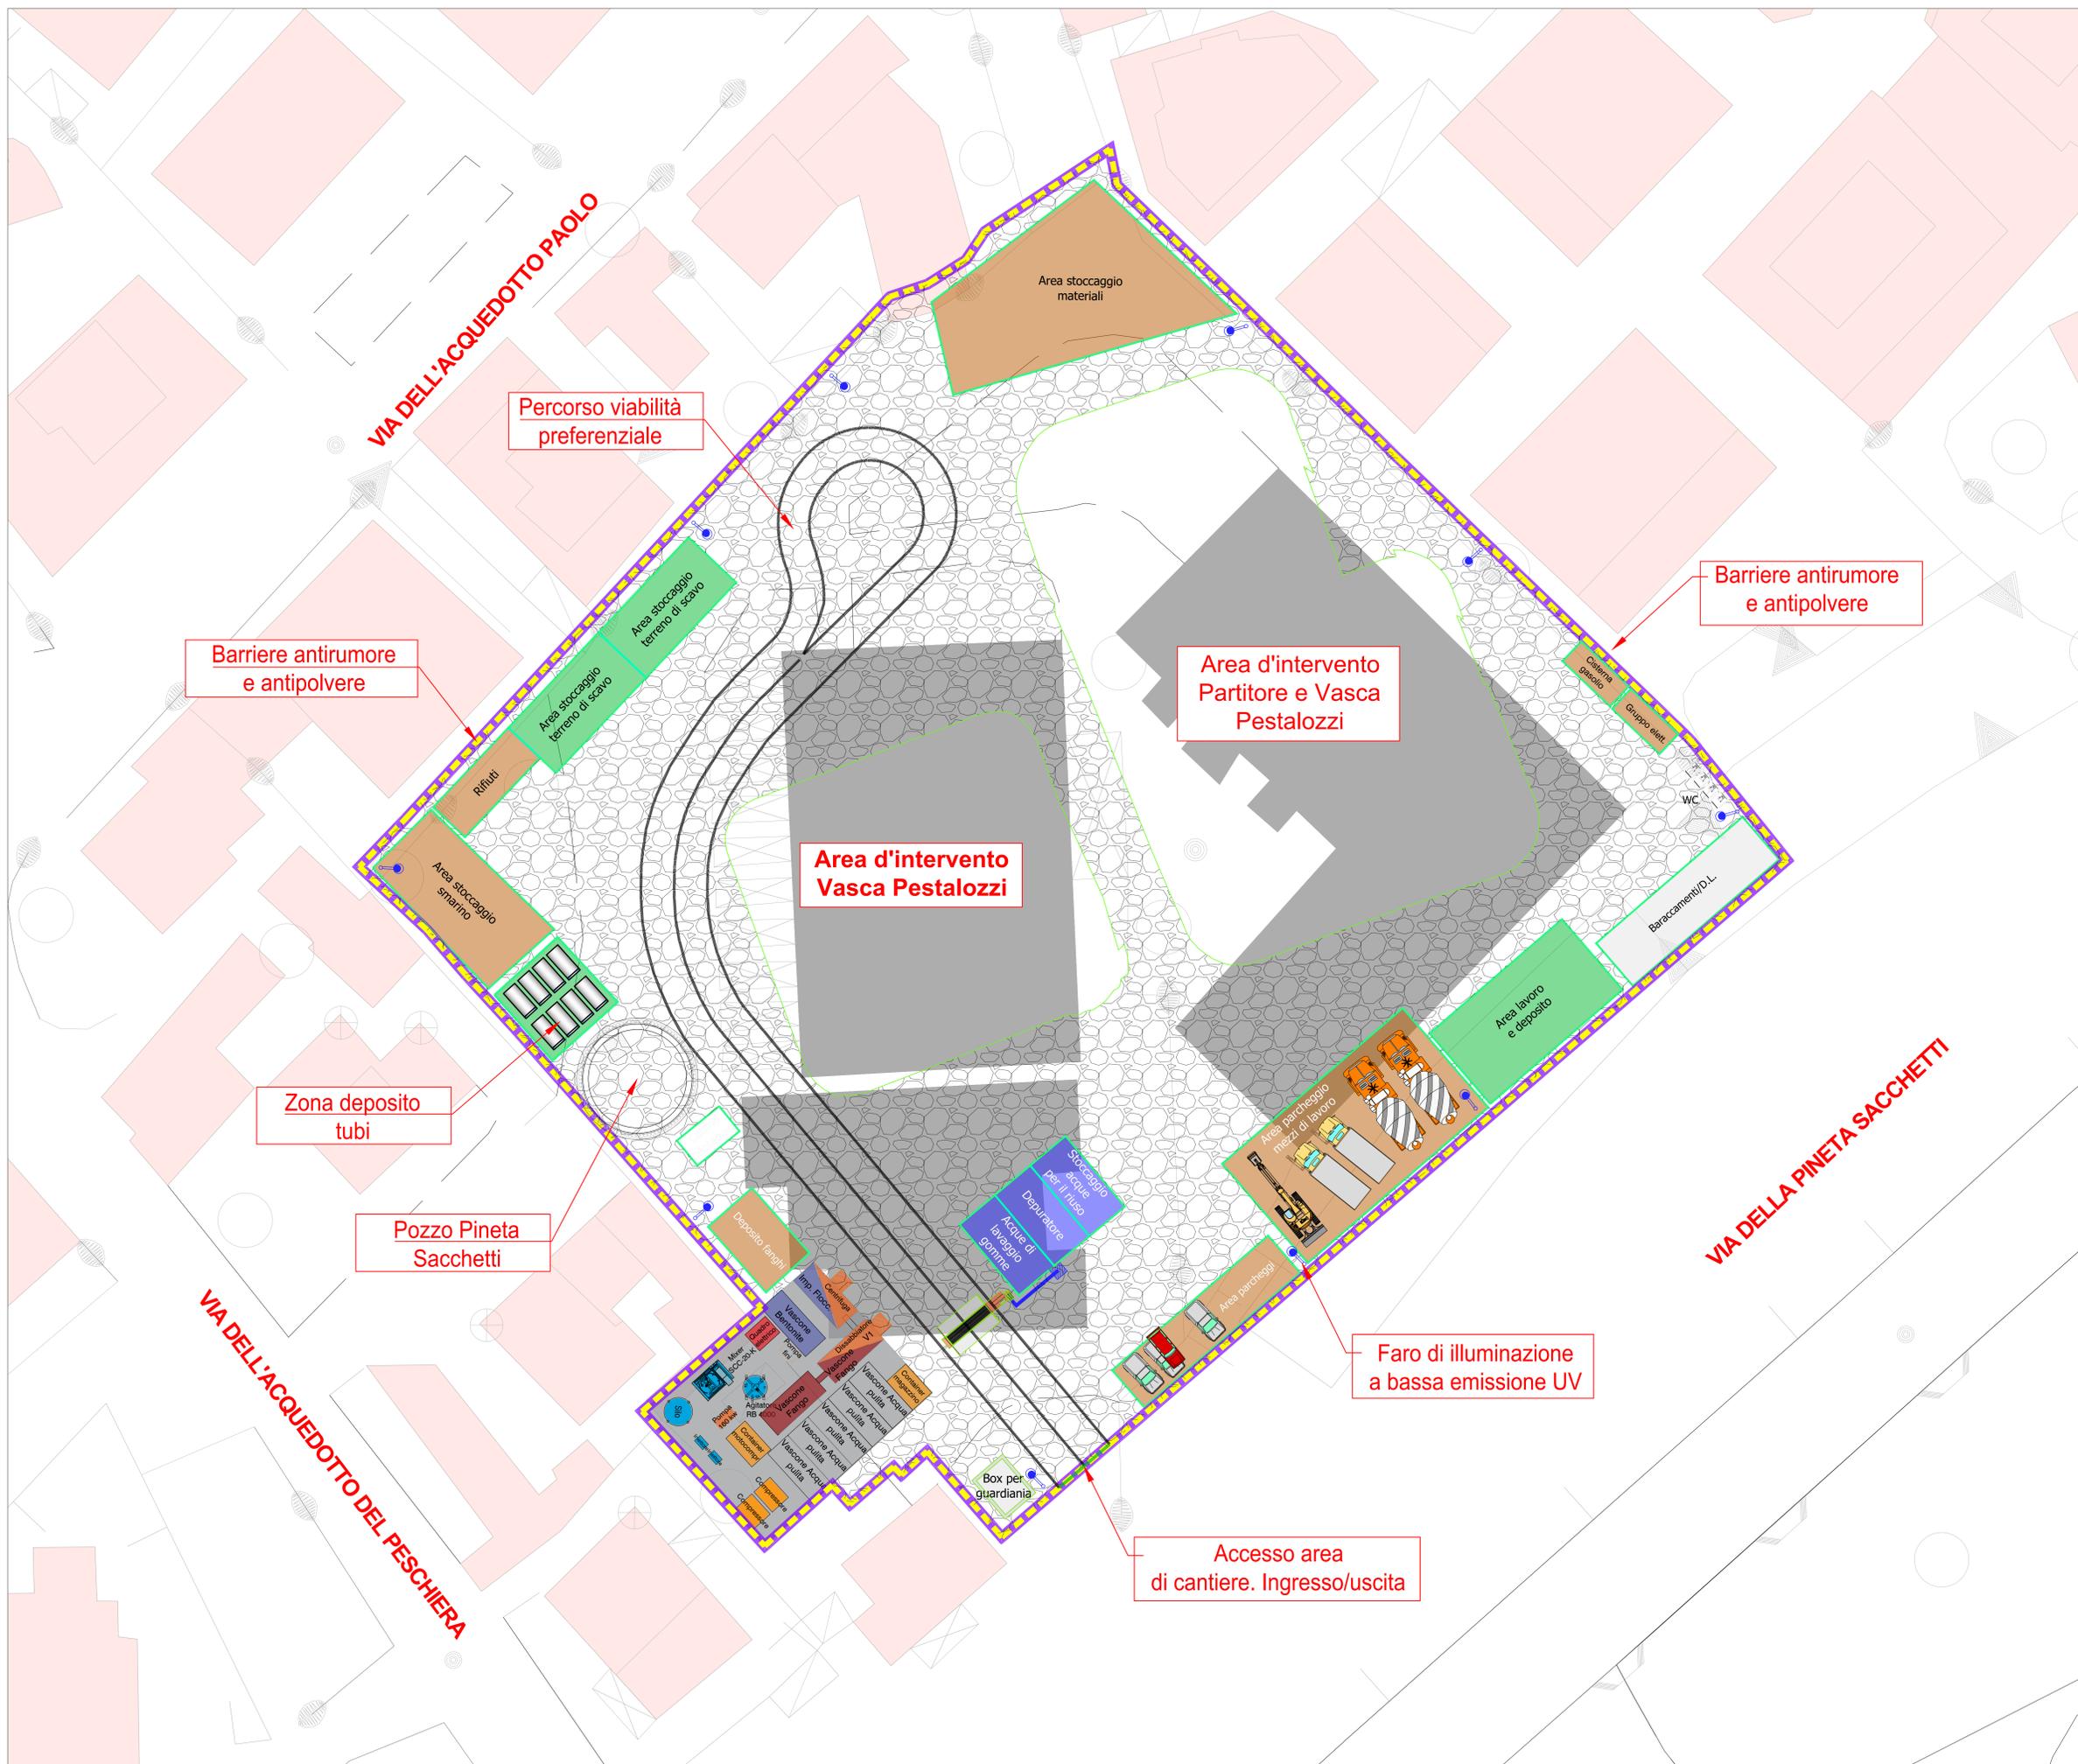



PRESIDENZA DEL CONSIGLIO DEI MINISTRI
MESSA IN SICUREZZA DEL SISTEMA
ACQUEDOTTISTICO DEL PESCHIERA PER
L'APPROVVIGIONAMENTO IDRICO
DI ROMA CAPITALE E DELL'AREA METROPOLITANA
IL COMMISSARIO STRAORDINARIO ING. PhD MASSIMO SESSA
SUB COMMISSARIO ING. MASSIMO PATERNOSTRO

<p>aceq ocquo ACEA ATO 2 SPA</p> <p>aceq Engineering & Technology</p>	<p>IL RESPONSABILE DEL PROCEDIMENTO Ing. PhD Alessio Delle Site</p> <p>SUPPORTO AL RESPONSABILE DEL PROCEDIMENTO Ing. Daniele Illi Ing. Michele Santori Dott. Avv. Vittorio Genovese Sig.ra Claudia Rocchetti Ing. D'Agostini Marina</p>																												
<p>ELABORATO A254PES D142A O</p> <p>COD. ATO2 ROM11105</p> <p>DATA OTTOBRE 2023 SCALA 1:200</p> <table border="1" style="width: 100%; border-collapse: collapse;"> <thead> <tr> <th>AGG. N.</th> <th>DATA</th> <th>NOTE</th> <th>FIRMA</th> </tr> </thead> <tbody> <tr><td>1</td><td></td><td></td><td></td></tr> <tr><td>2</td><td></td><td></td><td></td></tr> <tr><td>3</td><td></td><td></td><td></td></tr> <tr><td>4</td><td></td><td></td><td></td></tr> <tr><td>5</td><td></td><td></td><td></td></tr> <tr><td>6</td><td></td><td></td><td></td></tr> </tbody> </table>	AGG. N.	DATA	NOTE	FIRMA	1				2				3				4				5				6				<p>Progetto di sicurezza e ammodernamento dell'approvvigionamento della città metropolitana di Roma</p> <p>"Messa in sicurezza e ammodernamento del sistema idrico del Peschiera" L.n.108/2021, ex DL n.77/2021 art. 44 Allegato IV</p> <p>Sottoprogetto ADDUTTRICE OTTAVIA - TRIONFALE (con il finanziamento dell'Unione europea - Next Generation EU)</p> <p style="text-align: right;">PROGETTO ESECUTIVO</p>
AGG. N.	DATA	NOTE	FIRMA																										
1																													
2																													
3																													
4																													
5																													
6																													
<p>Responsabile Unità Costruzione Ing. Michele Santori</p> <p>Il Direttore dei Lavori Ing. Paolo Vignati</p> <p>Il Coordinatore della Sicurezza in fase di Esecuzione Ing. Giuseppe Curcio</p>	<p>AREA DI CANTIERE 8 - C.I. PINETA SACCHETTI - PLANIMETRIA SU ORTOFOTO</p> <p style="text-align: right;">Il Direttore Tecnico di Commessa: Ing. Egidio Altomare</p> <p style="font-size: small;"> Impresa appaltatrice: Consorzio ETNA Consorzio (Coappalto): Consorzio Esercizio Il Proprietario: Consorzio Esercizio Il Progettista: INGENIERIA S.p.A. Ing. Alessandro Mirco Savio Modulo: INGENIERIA S.p.A. Modulo: PROGER </p>																												