

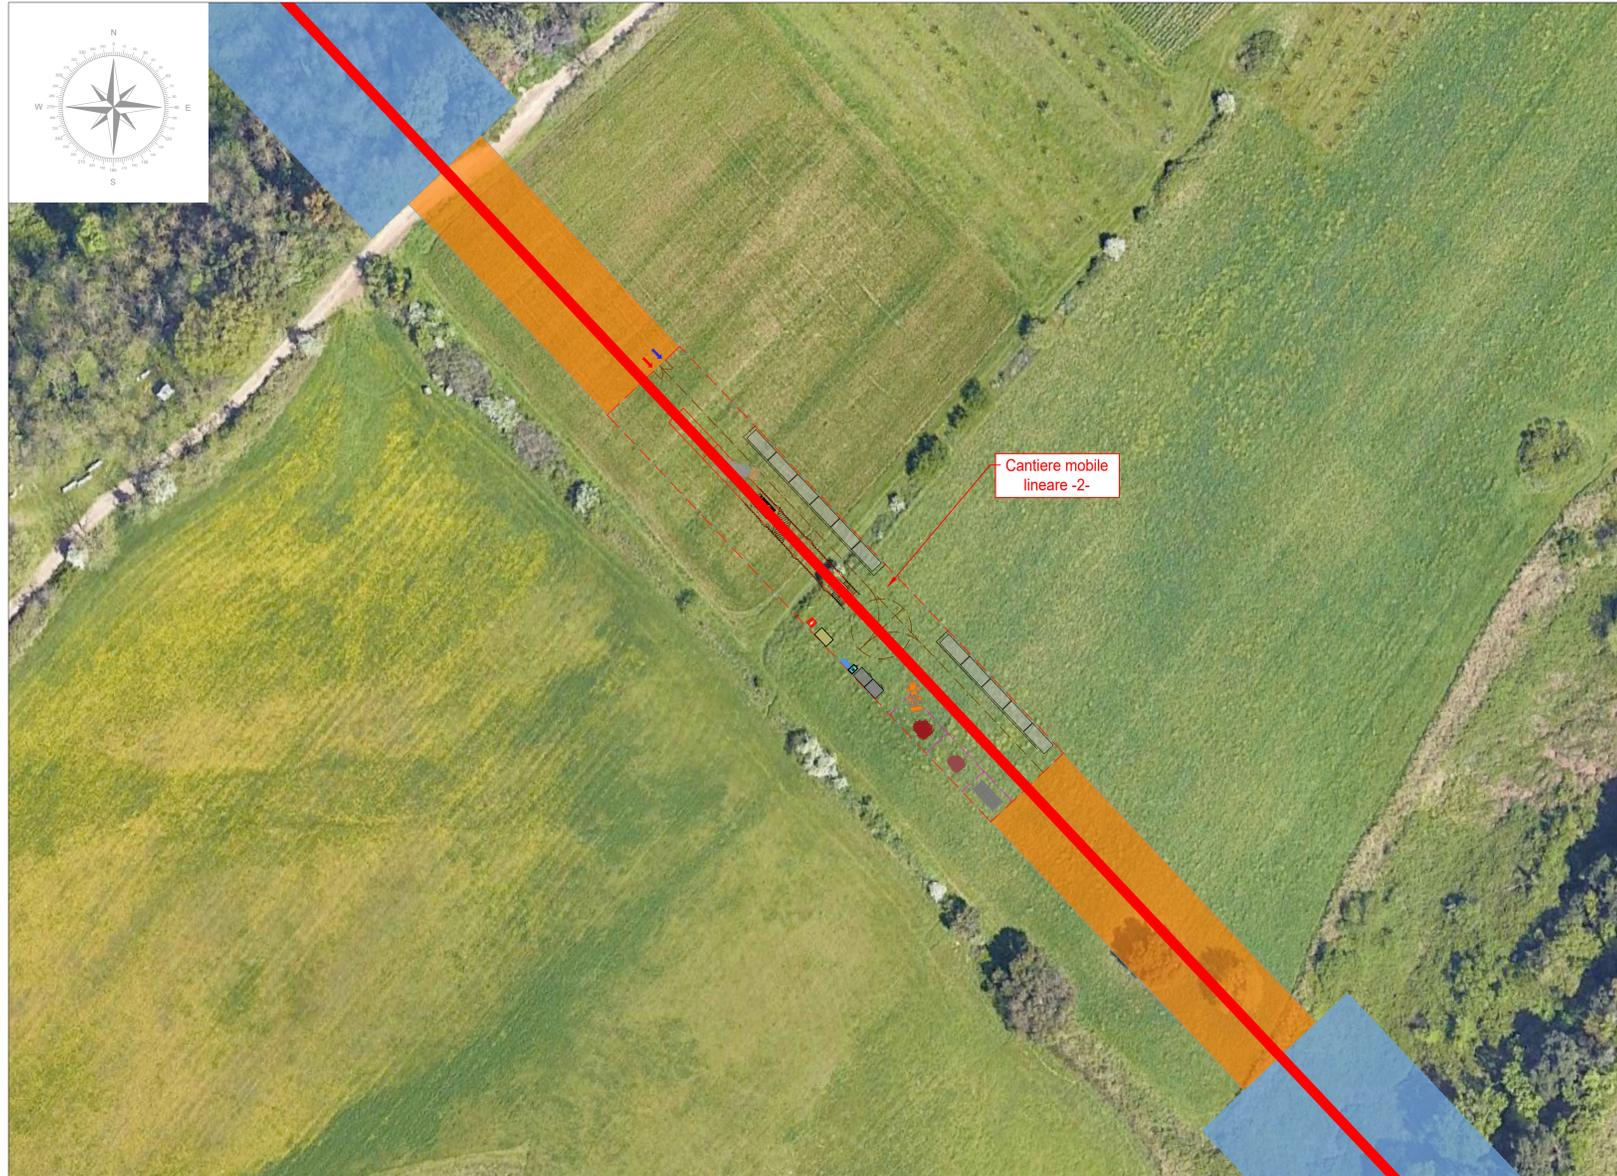


Stralcio planimetrico del cantiere lineare nel tratto successivo all'attraversamento del Fosso del Marmo Nuovo
scala 1:500

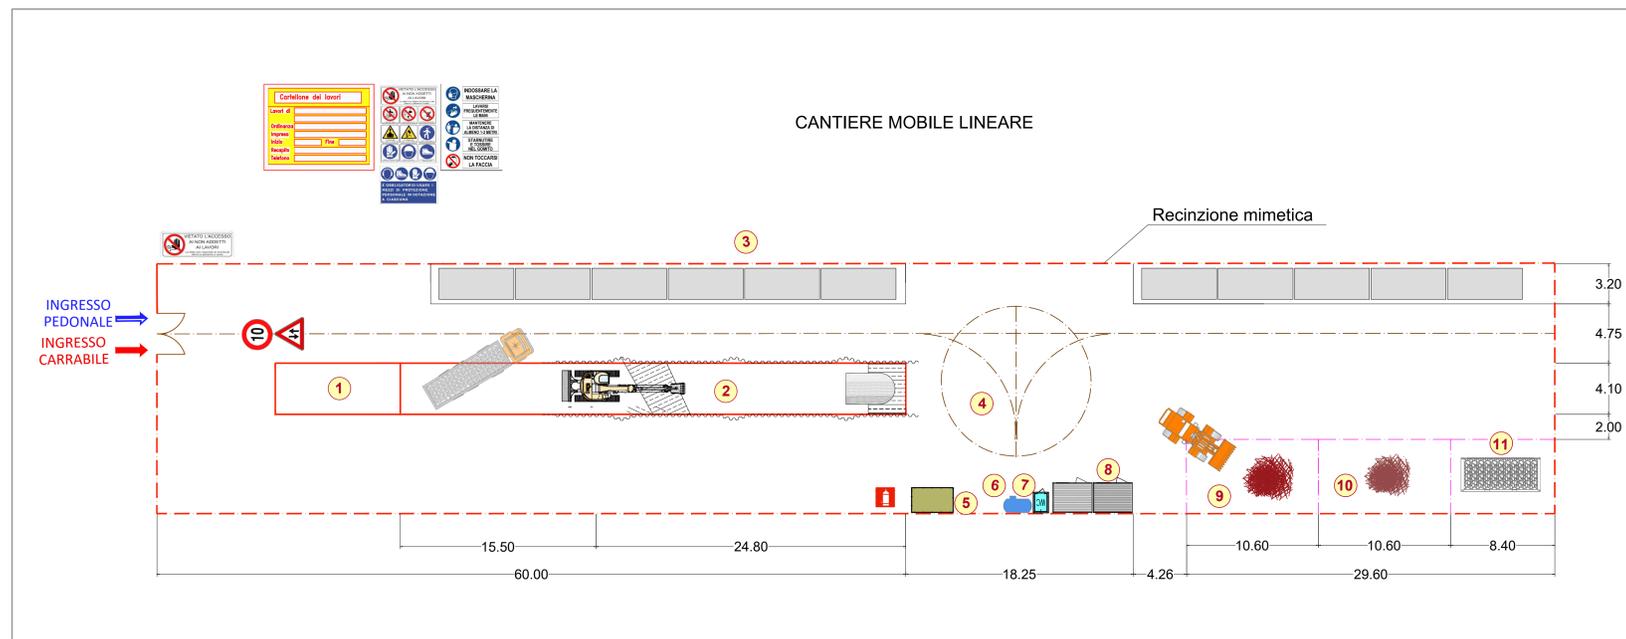

Inquadramento con cantieri lineari nei tratti T1 e T2 nei pressi del Manufatto di Casal del Marmo e del Fosso del Marmo Nuovo
scala 1:2.000

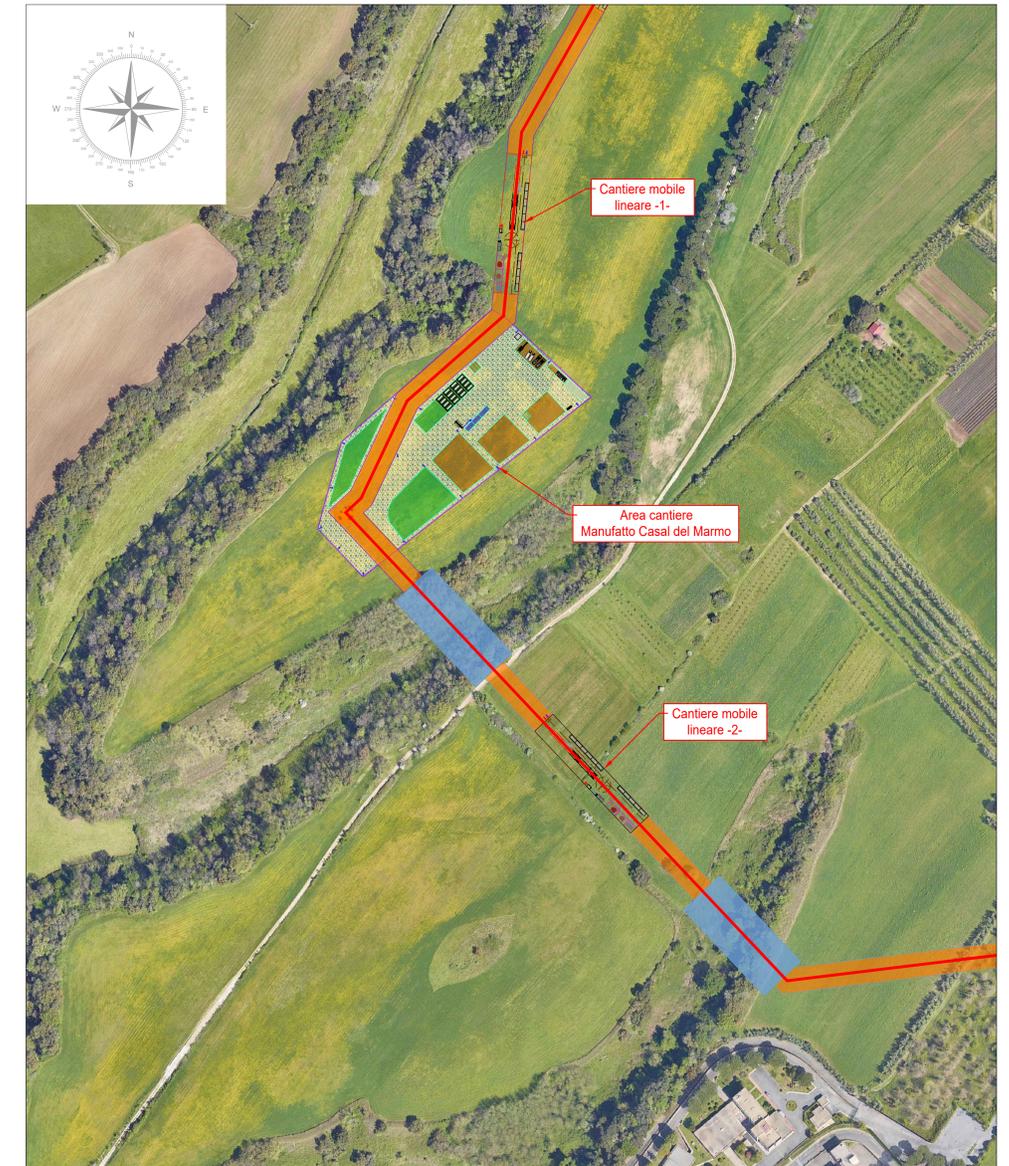

- 1 Area di scarico tubazioni
- 2 Area avanzamento scalo
- 3 Area di stoccaggio tubazioni da posare
- 4 Area movimentazione mezzi
- 5 Gruppo elettrogeno
- 6 Serbatoio acqua
- 7 WC chimico
- 8 Container per deposito apprestamenti
- 9 Piazzola stoccaggio temporaneo terre destinate al riutilizzo
- 10 Piazzola stoccaggio temporaneo terre destinate al riutilizzo/smaltimento
- 11 Scarrabile stoccaggio temporaneo rifiuti non pericolosi



PRESIDENZA DEL CONSIGLIO DEI MINISTRI
MESSA IN SICUREZZA DEL SISTEMA
ACQUEDOTTISTICO DEL PESCHIERA PER
L'APPROVVIGIONAMENTO IDRICO
DI ROMA CAPITALE E DELL'AREA METROPOLITANA
IL COMMISSARIO STRAORDINARIO ING. PH.D MASSIMO SESSA
SUB COMMISSARIO ING. MASSIMO PATERNOSTRO

aceq
ACEA ATO 2 SPA

ELABORATO
A254PES D134B O
COD. ATO2 ROM11105
DATA OTTOBRE 2023 SCALA 1:2000

AG. N.	DATA	NOTE	FIRMA
1			
2			
3			
4			
5			
6			

IL RESPONSABILE DEL PROCEDIMENTO
Ing. PH.D Alessio Delle Site

SUPPORTO AL RESPONSABILE DEL PROCEDIMENTO
Ing. Daniele Illi
Ing. Michele Sartori
Dott. Avv. Vittorio Geronzi
Sig. Co. Claudio Rocchetti
Ing. D'Agostini Marina

Progetto di sicurezza e ammodernamento dell'approvvigionamento idrico della città metropolitana di Roma
"Messa in sicurezza e ammodernamento del sistema idrico del Peschiera"
L.n.108/2021, ex DL n.77/2021 art. 44 Allegato IV

Sottoprogetto
ADDUTTRICE OTTAVIA - TRIONFALE
(con il finanziamento dell'Unione europea - Next Generation EU)

PROGETTO ESECUTIVO

LAYOUT CANTIERI LINEARI 2/2

Responsabile Unita' Costruzione
Ing. Marco Lucarelli

Il Direttore dei Lavori
Ing. Paolo Vignati

Il Coordinatore della Sicurezza in fase di Esecuzione
Ing. Giuseppe Curcio

Il Direttore Tecnico di Commessa: Ing. Egidio Altomare

Impresa di Progettazione: **ETNA** - Consorzio (Coordinatore) - Consorzio Esecutivo: **MANACOR** - Consorzio

Responsabile temporaneo Ingegneria: **FINISER** - Consorzio

Responsabile temporaneo Ingegneria: **PROGER** - S.p.A. Consorzio