




Sistema a inseguimento monoassiale con Tracker 2P 48x700W - Planimetria - Scala 1:50

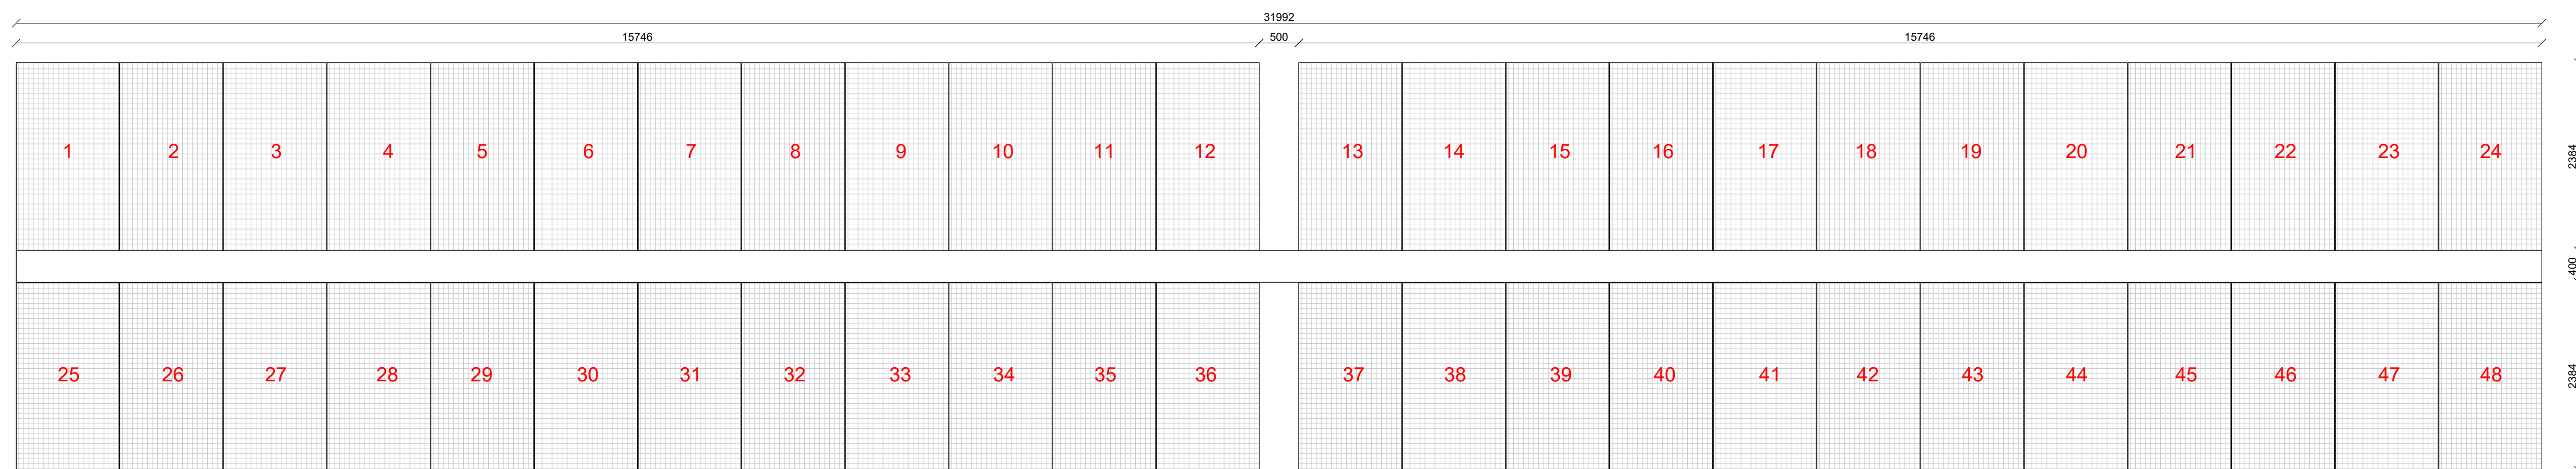


Sistema a inseguimento monoassiale con Tracker 2P 48x700W - Prospetto - Scala 1:50

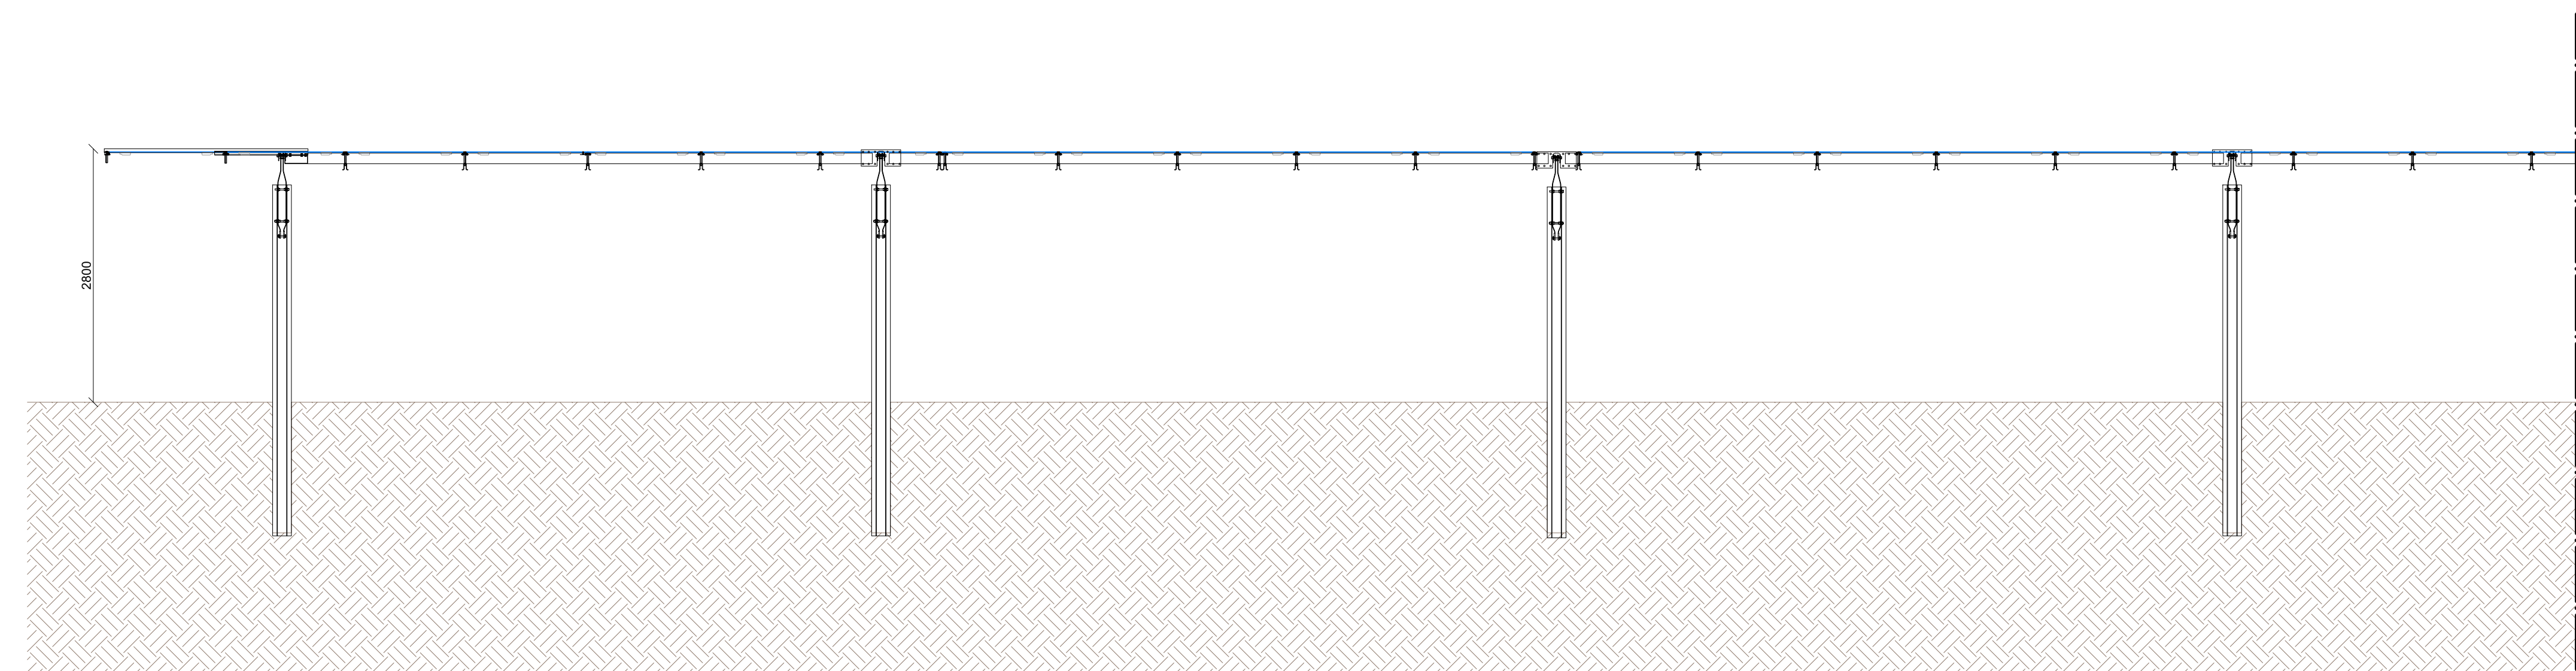


Particolari costruttivi recinzione e cancello - Scala 1:50

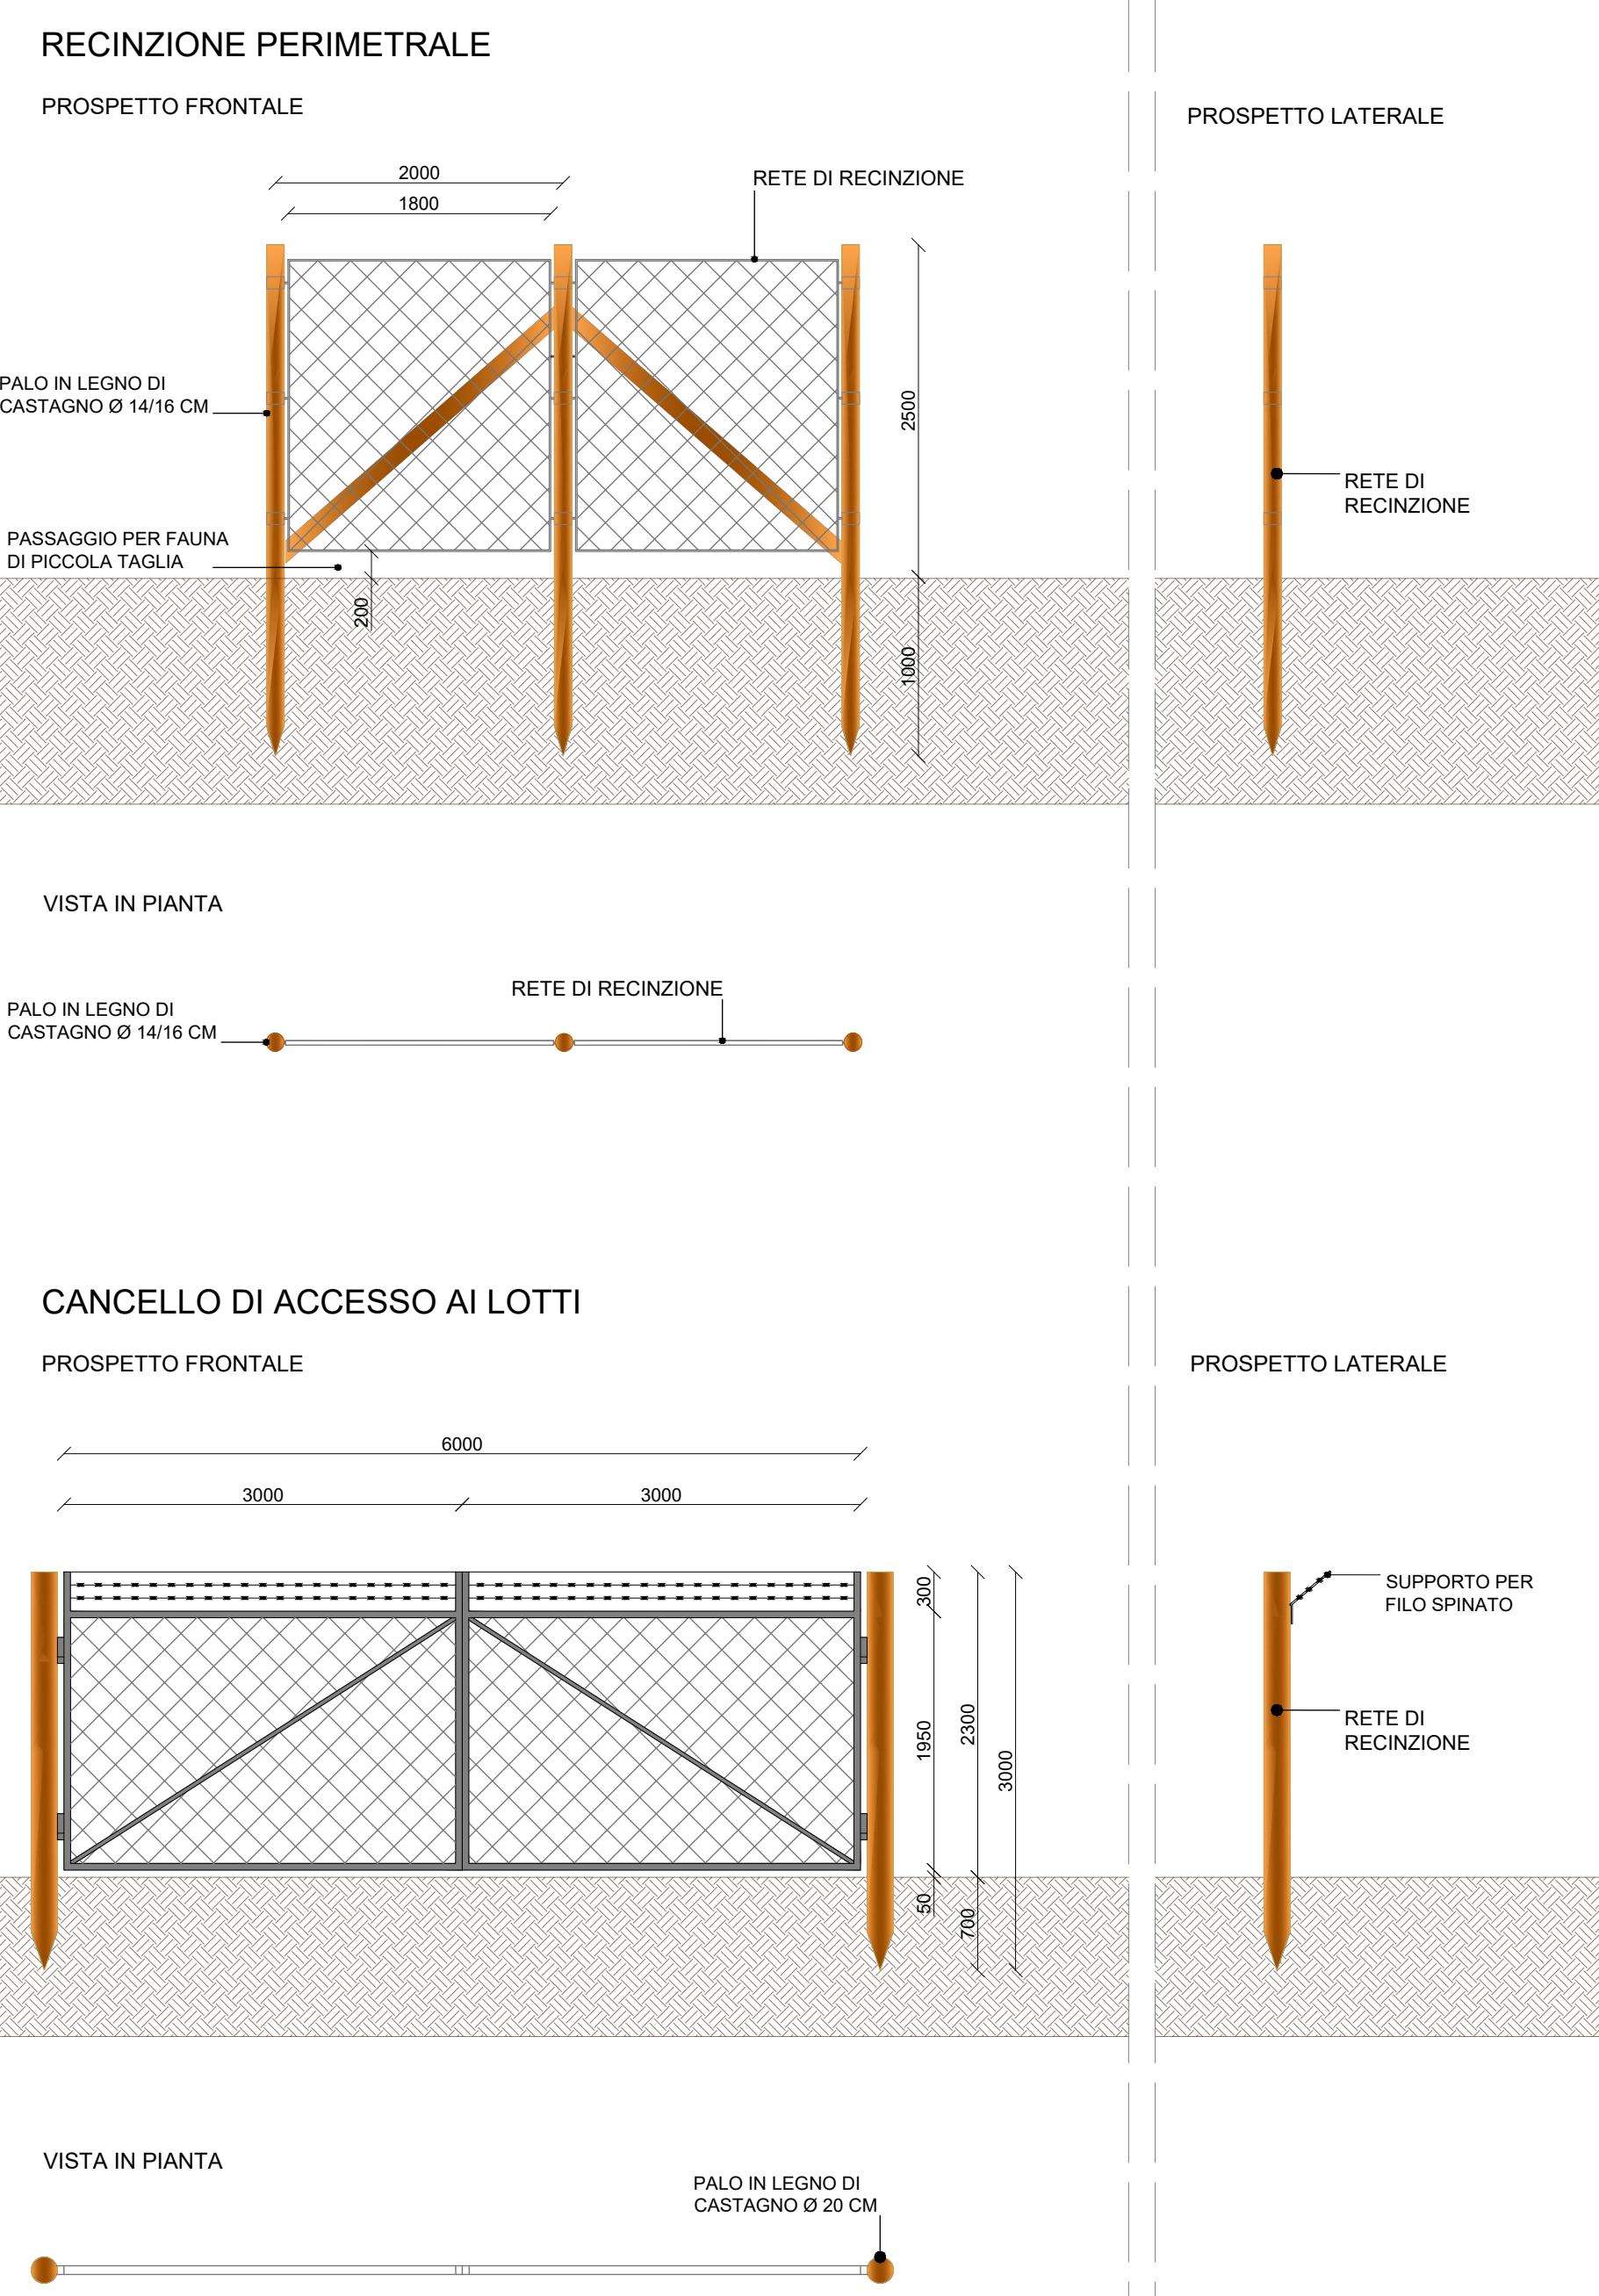


Layout tracker fotovoltaici - Scala 1:100

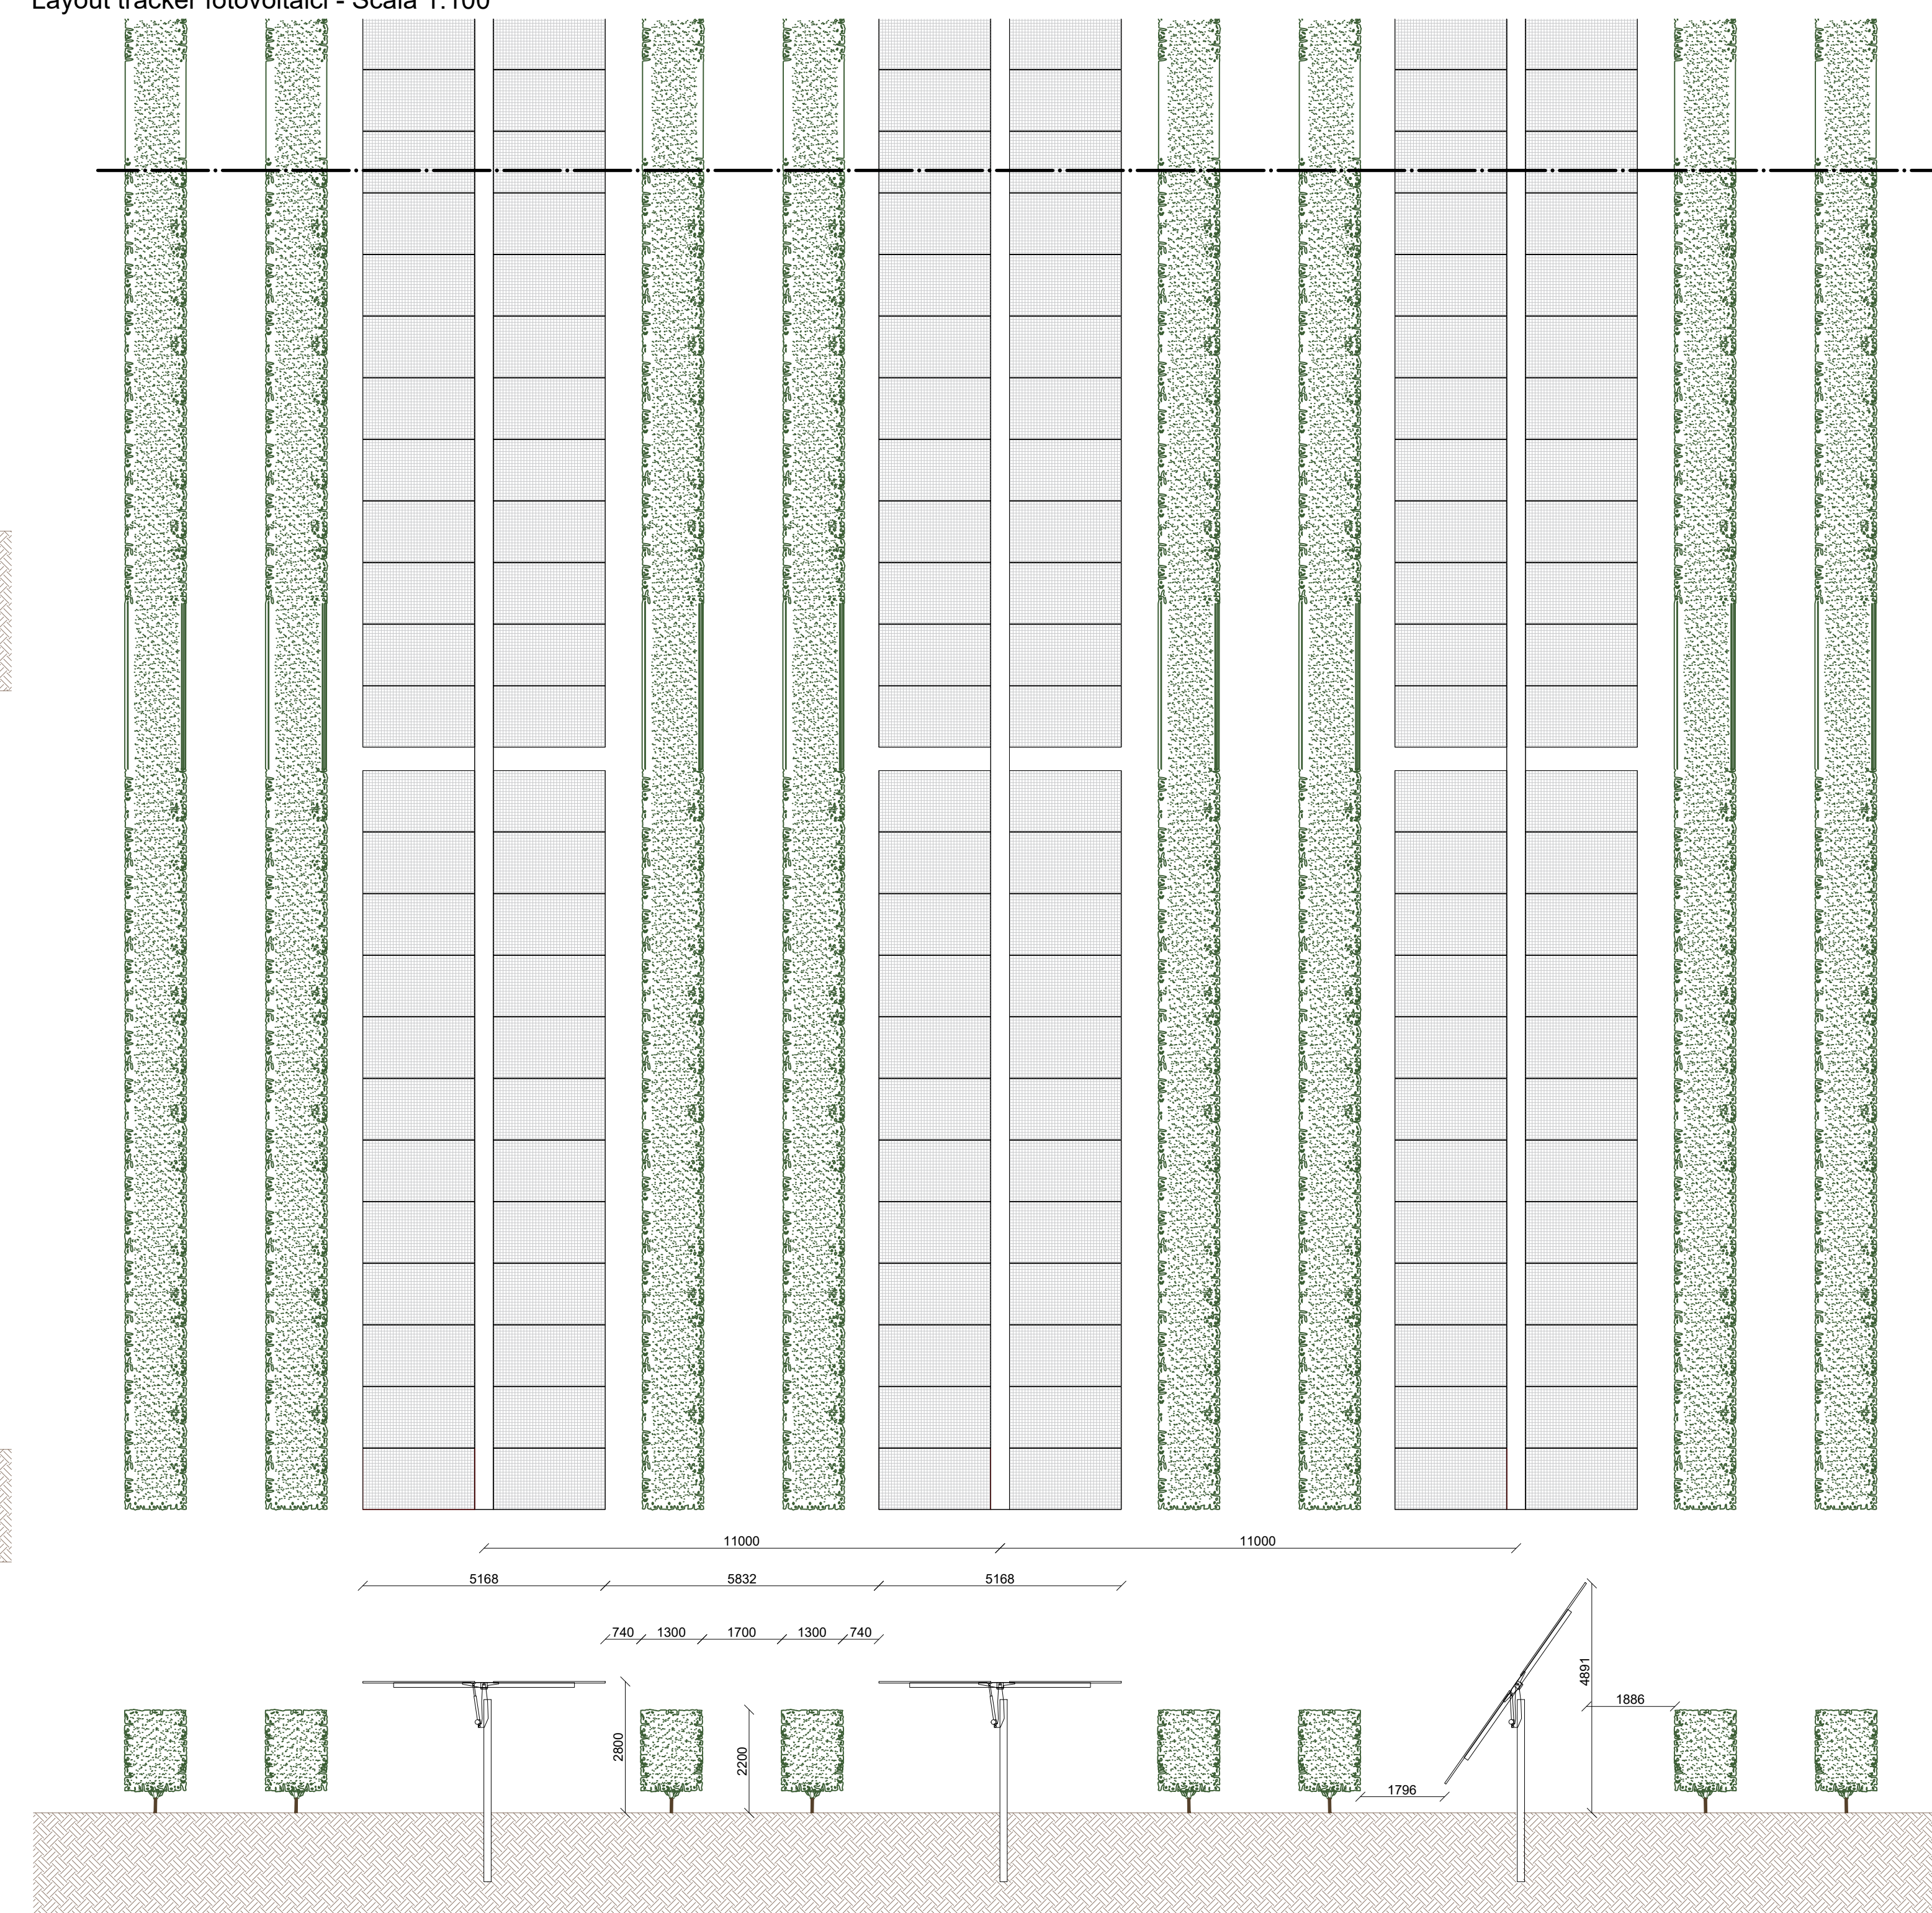


Particolari pannello fotovoltaico e struttura di supporto inverter - Scala 1:20

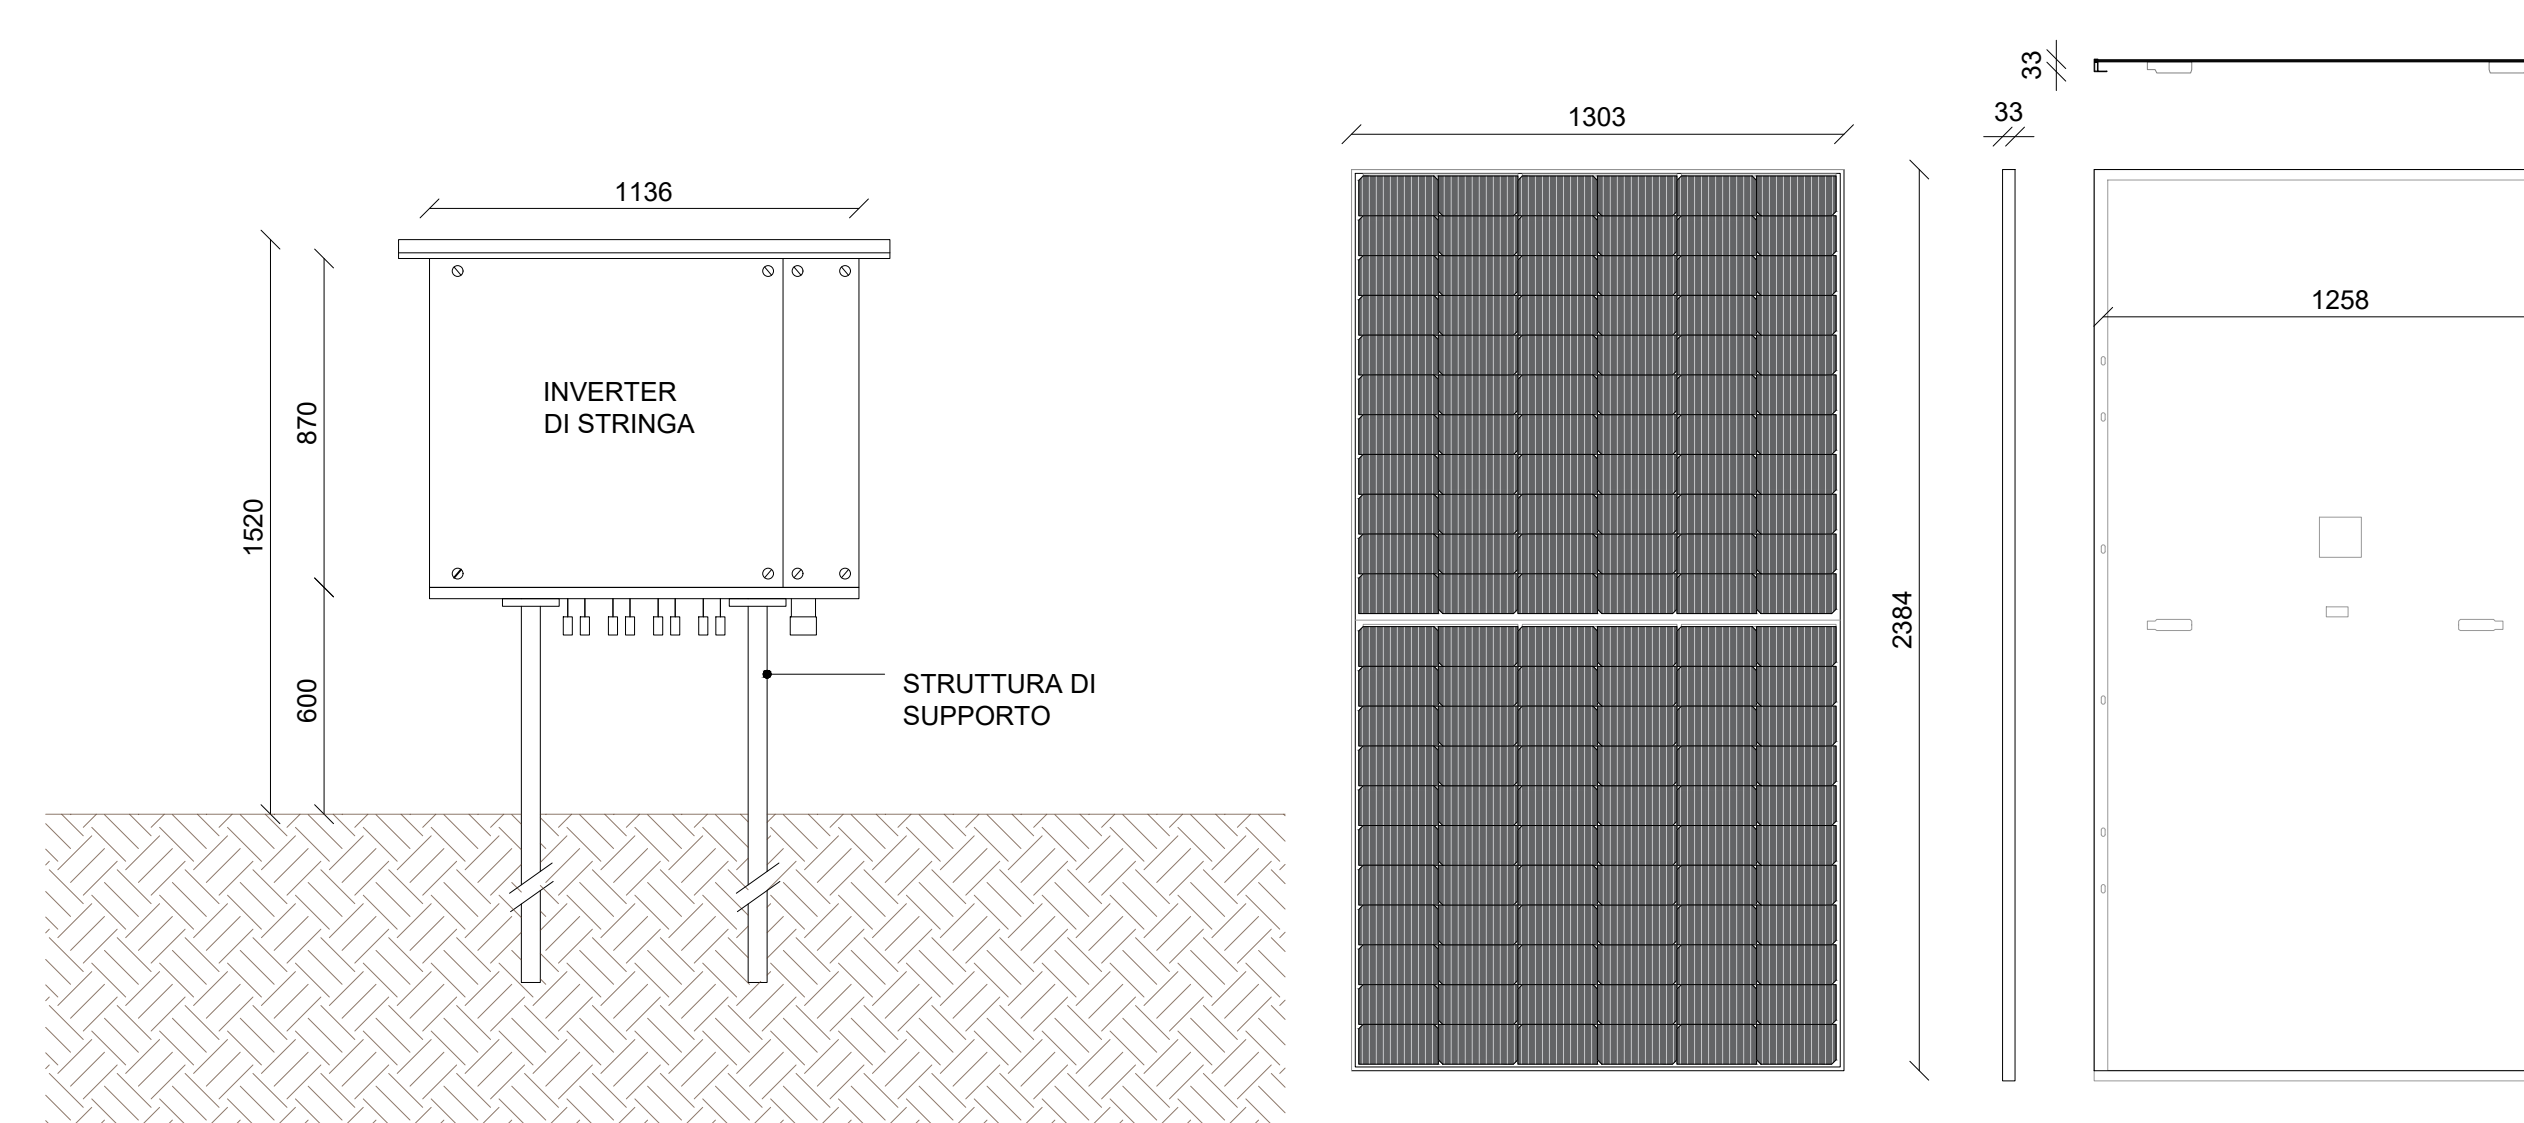

Tracker in posizione orizzontale - Scala 1:20

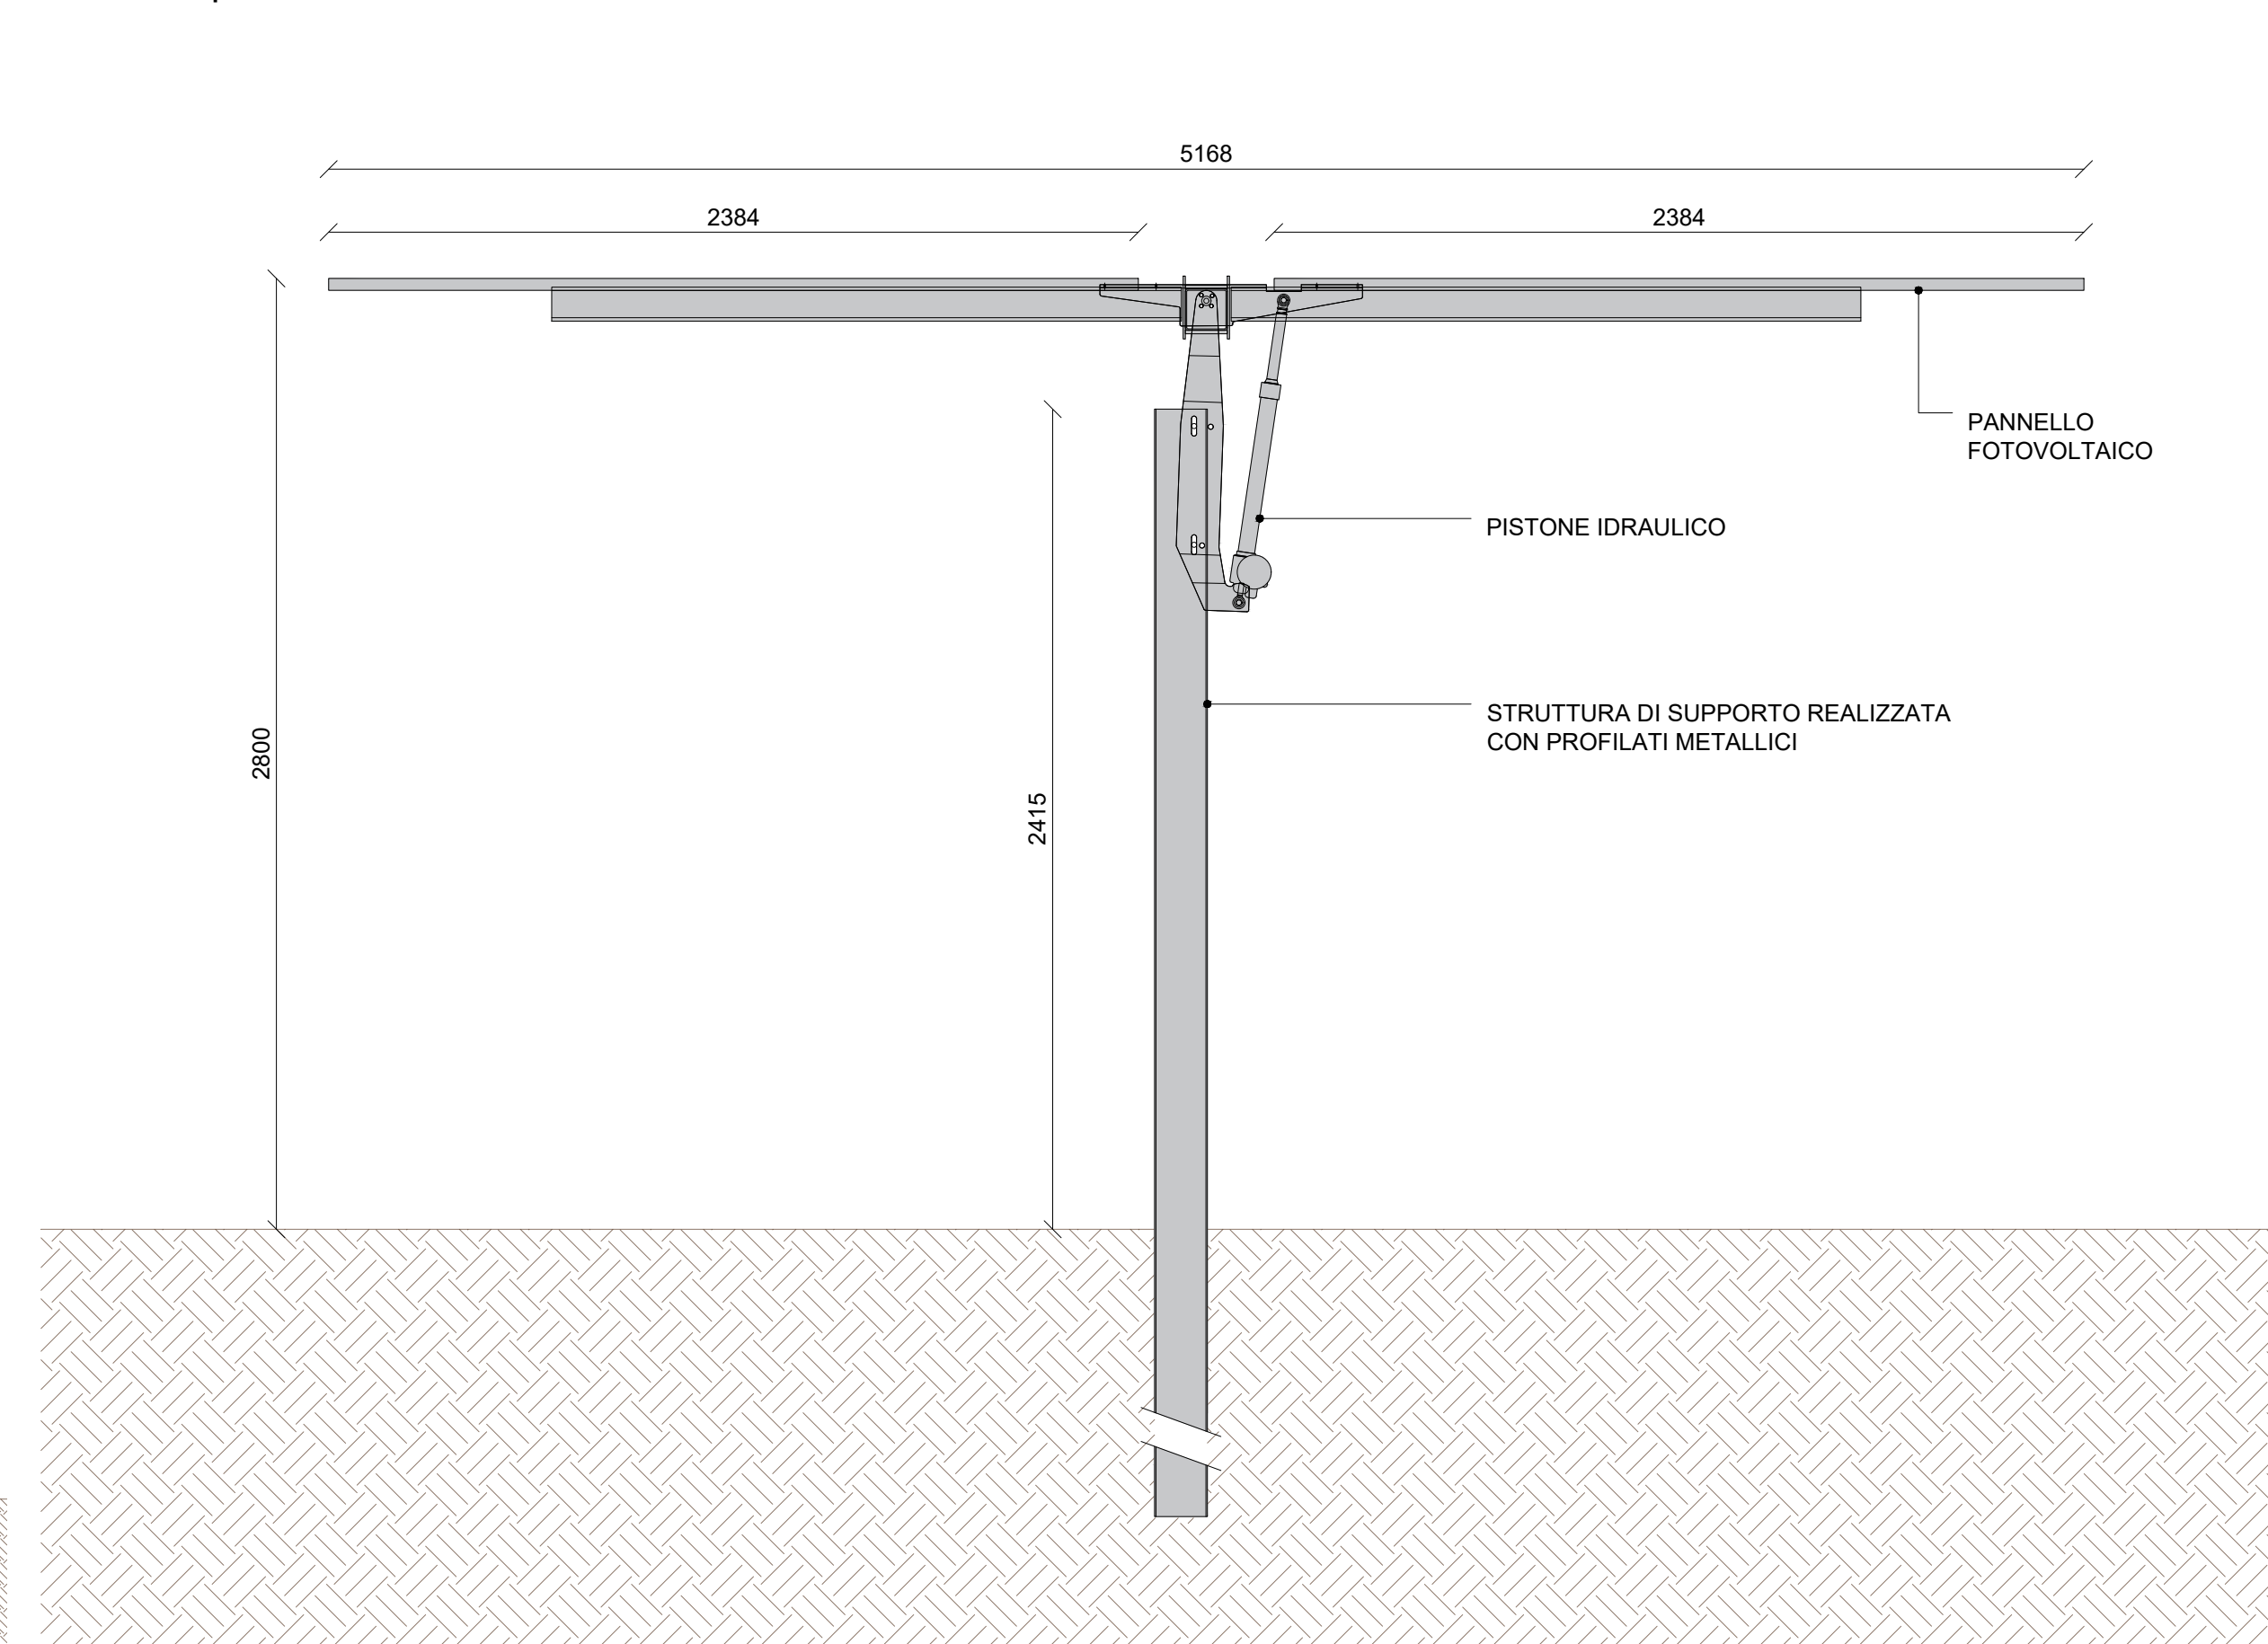

Tracker in posizione inclinata +/-55° - Scala 1:20

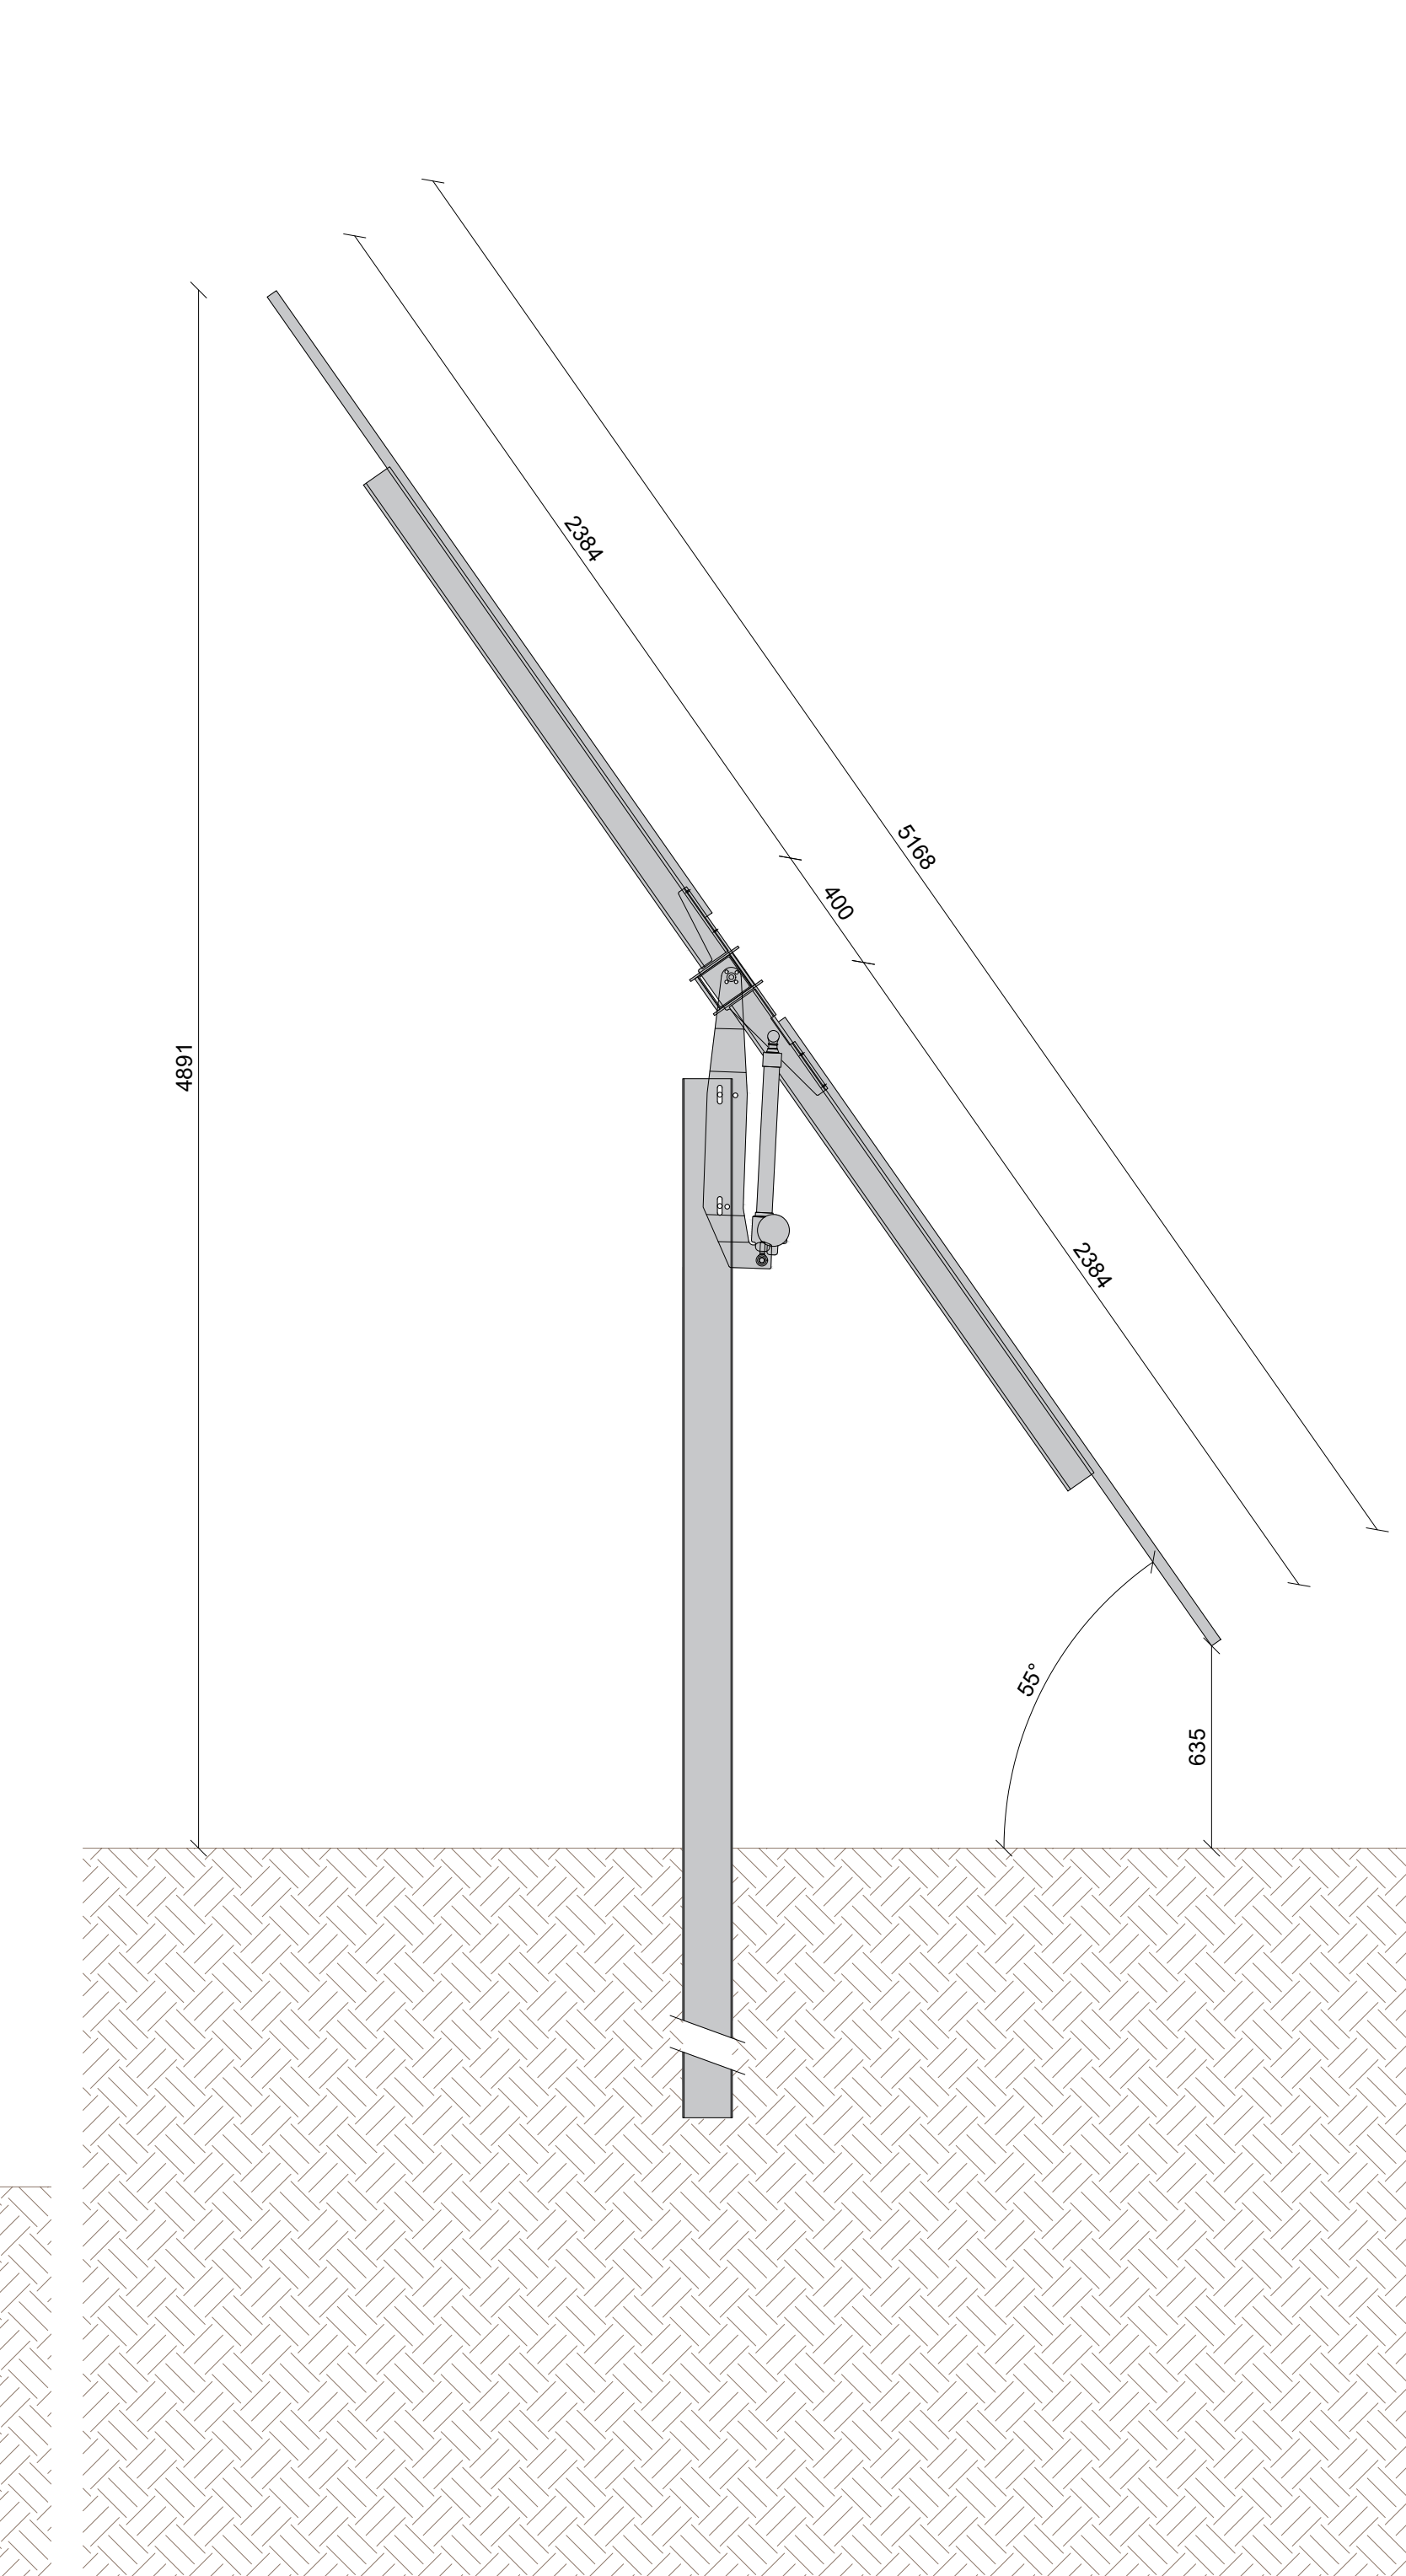

PROGETTO DELLA CENTRALE SOLARE "OLIO E MIELE GAVINESE"
 da 52,89 MWp - San Gavino Monreale (SU)

E-05
 PROGETTO DEFINITIVO

PACIFICO Proponente
 PACIFICO OSSIDIANA S.R.L.
 Piazza Walter Von Der Vogelweide, 8 - 39100 Bolzano

OXY CAPITAL ADVISORS Investitore agricolo superintensivo
 OXY CAPITAL ADVISOR S.R.L.
 Via A. Bertani, 6 - 20154 (MI)

progetto verde Progetto dell'inserimento paesaggistico e mitigazione
 Progettista: Agr. Fabrizio Cenzato-Sambiasi, Arch. Alessandro Visali
 Collaboratori: Urb. Patrizia Ruggiero, Arch. Anna Manzo, Arch. Paola Ferraioli
 Agr. Giuseppe Maria Masao, Agr. Francesco Palombo

AEDES GROUP Progettazione elettrica e civile
 Progettista: Ing. Rolando Roberto, Ing. Giselle Roberto
 Coordinamento: Riccardo Festa
 Collaboratori: Ing. Marco Balzano, Ing. Simone Bonadini

MARE RINNOVABILI Progettazione oliveto superintensivo
 Consulenza geologia
 Geol. Gaetano Ciccarelli

ING. ROLANDO ROBERTO
 035444
 Consulenza archeologia
 GEA ARCHEOLOGIA - RIS
 Via Ombro, 18 - 95030

NOV	REVISIONE	DATA	REVISIONE	DATA	REVISIONE	DATA
00	Prima consegna	A1*	Rolando Roberto	Giselle Roberto	Rolando Roberto	
01						
02						
03						
04						
05						
06						
07						