



4 - Il tracciato elettrodotto percorre la SS 293

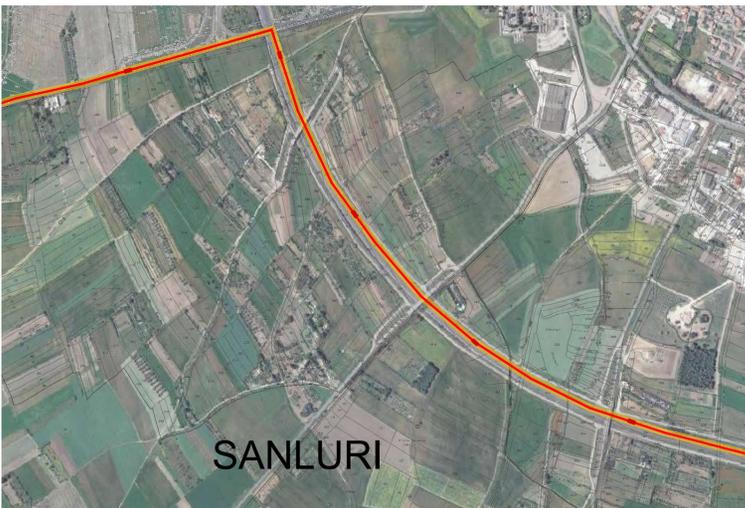

Fonte : Catasto agenzia delle entrate

Navigatore quadrante

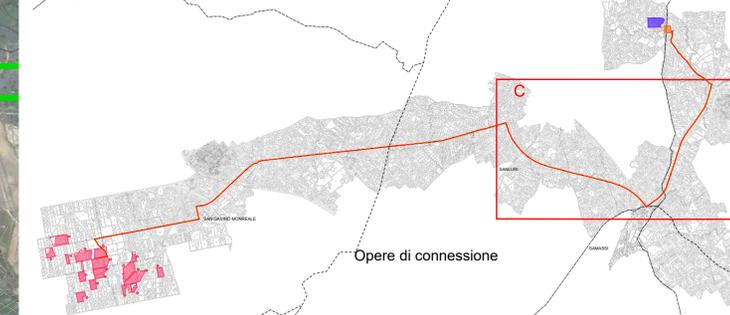


Legenda progetto

- Perimetro delle particelle compromesse
- Area di intervento
- Limiti comunali
- Ph Plastra

Opere di connessione

- Cavidotto MT verso SE
- Cavidotto AT da stazione di elevazione a SE 36kV - 150kV
- Cavidotto AT da SE 36kV - 150kV a SE 150kV - 380kV
- Stazione Utente di elevazione
- Stazione elettrica SE da 36kV a 150kV
- Stazione elettrica SE da 150kV a 380kV

Navigatore dettagli

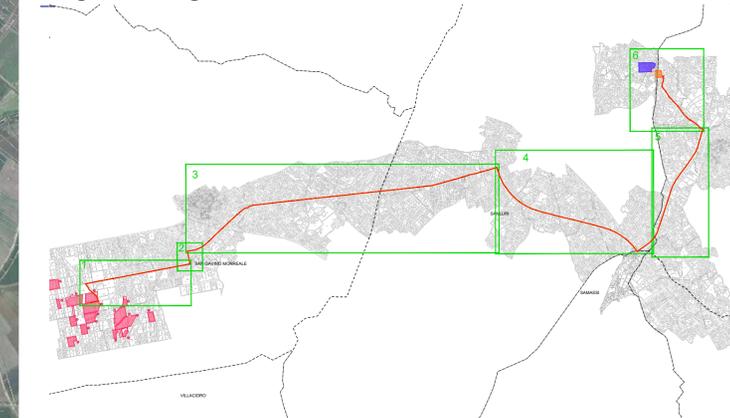

PROGETTO DELLA CENTRALE SOLARE "OLIO E MIELE GAVINESE" da 52,89 MWp - San Gavino Monreale (SU)



M06b OPERE DI CONNESSIONE SU CATASTALE E PIANO PARTICELLARE DELLE SERVITU' - C PROGETTO DEFINITIVO SCALA 1:10.000



PACIFICO

OXY CAPITAL ADVISORS

progetto verde
studio di architettura del paesaggio

AEDES GROUP ENGINEERING

MARE RINNOVABILI

Proponente
PACIFICO OSSIDIANA S.R.L.
Piazza Walter Von Der Vogelweide, 8 - 39100 Bolzano

Investitore agricolo superintensivo
OXY CAPITAL ADVISOR S.R.L.
Via A. Berghel, 6 - 20124 (MI)

Progetto dell'inserimento paesaggistico e mitigazione
Progettista: Agr. Fabrizio Cembalo Sambiasi, Arch. Alessandro Visalli
Coordinamento: Arch. Riccardo Fiedler
Collaboratori: Urb. Patrizia Ruggiero, Arch. Anna Manzo, Arch. Paola Ferrarioli, Agr. Giuseppe Maria Massa, Agr. Francesco Palombo

Progettazione elettrica e civile
Progettista: Ing. Rolando Roberto, Ing. Giselle Roberto
Collaboratori: Ing. Marco Belzoni, Ing. Simone Bonacini

Progettazione oliveto superintensivo
Progettista: Agron. Giuseppe Cuccinelli

Consulenza geologica e Consulenza archeologica
Geol. Gaetano Cicchini, Geol. Archeologia Preventiva Snc

rev.	descrizione	formato	elaborazione	autorizz.	approvazione		
10	2023	00	Prima consegna	A1	Patrizia Ruggiero	Alessandro Visalli	Fabrizio Cembalo Sambiasi
01							
02							
03							
04							
05							
06							
07							