


5 - Il tracciato elettrodotto percorre la SS197- Strada statale 197 S.Gavino e del Flumini



6 - Il tracciato elettrodotto percorre la strada vicinale Genna Sebai




Navigatore quadrante

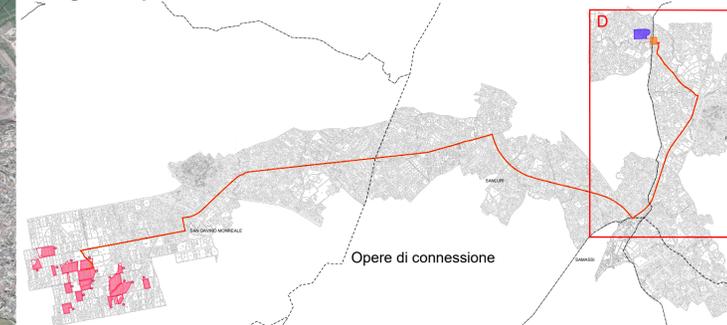

- Legenda progetto**
- Perimetro delle particelle compromesse
 - Area di intervento
 - Limiti comunali
 - Plastra
- Opere di connessione**
- Cavidotto MT verso SE
 - Cavidotto AT da stazioni di elevazione a SE 36kV - 150kV
 - Cavidotto AT da SE 36kV - 150kV a SE 150kV - 380kV
 - Stazione Utente di elevazione
 - Stazione elettrica SE da 36kV a 150kV
 - Stazione elettrica SE da 150kV a 380kV

Navigatore dettagli

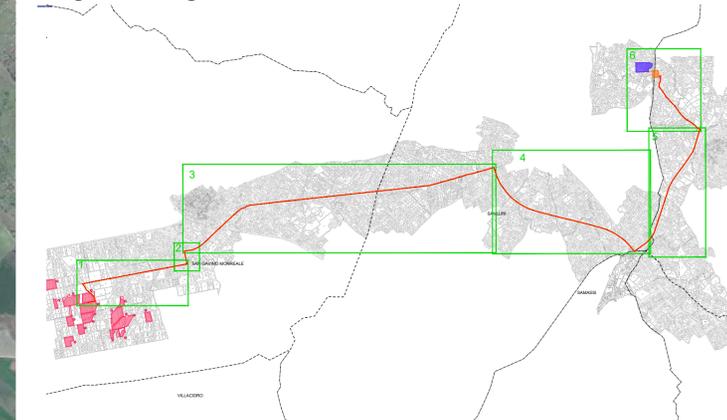

PROGETTO DELLA CENTRALE SOLARE "OLIO E MIELE GAVINESE"
 da 52,89 MWp - San Gavino Monreale (SU)

M06c OPERE DI CONNESSIONE SU CATASTALE E PIANO PARTICELLARE DELLE SERVITÙ' - D
 PROGETTO DEFINITIVO
 SCALA 1:10.000



PACIFICO Proponente
 PACIFICO OSSIDIANA S.R.L.
 Piazza Walter Von Der Vogelweide, 8 - 39100 Bolzano

OXY CAPITAL ADVISORS Investitore agricolo superintensivo
 OXY CAPITAL ADVISOR S.R.L.
 Via A. Berghini, 6 - 20124 (MI)

progetto verde studio di architettura del paesaggio

progetto paesaggistico e mitigazione
 Progettista: Agr. Fabrizio Cembalo Sambiasi, Arch. Alessandro Visalli
 Coordinamento: Arch. Riccardo Fiedler
 Collaboratori: Urb. Patrizia Ruggiero, Arch. Anna Manzo, Arch. Paola Ferraioli, Agr. Giuseppe Maria Massa, Agr. Francesco Palombo

Progettazione elettrica e civile
 Progettista: Ing. Rolando Roberto, Ing. Giselle Roberto
 Collaboratori: Ing. Marco Belzoni, Ing. Simone Bonacini

Progettazione oliveto superintensivo
 Progettista: Agron. Giuseppe Salsano

Consulenza geologica e Consulenza archeologica
 Geol. Gaetano Cicchini, Geol. Archeologia Preventiva S.R.L.
 Via Salaria, 18 - 00100 Roma (RM)

AEDES GROUP ENGINEERING

MARE RINNOVABILI

ING. ROLANDO ROBERTO
 ORDINE INGEGNERI ROMA
 N. 35448
 Partecipa a

rev.	descrizione	formato	elaborazione	elaborato	approvazione		
10	2023	00	Prima consegna	A1	Patrizia Ruggiero	Alessandro Visalli	Fabrizio Cembalo Sambiasi
01							
02							
03							
04							
05							
06							
07							