


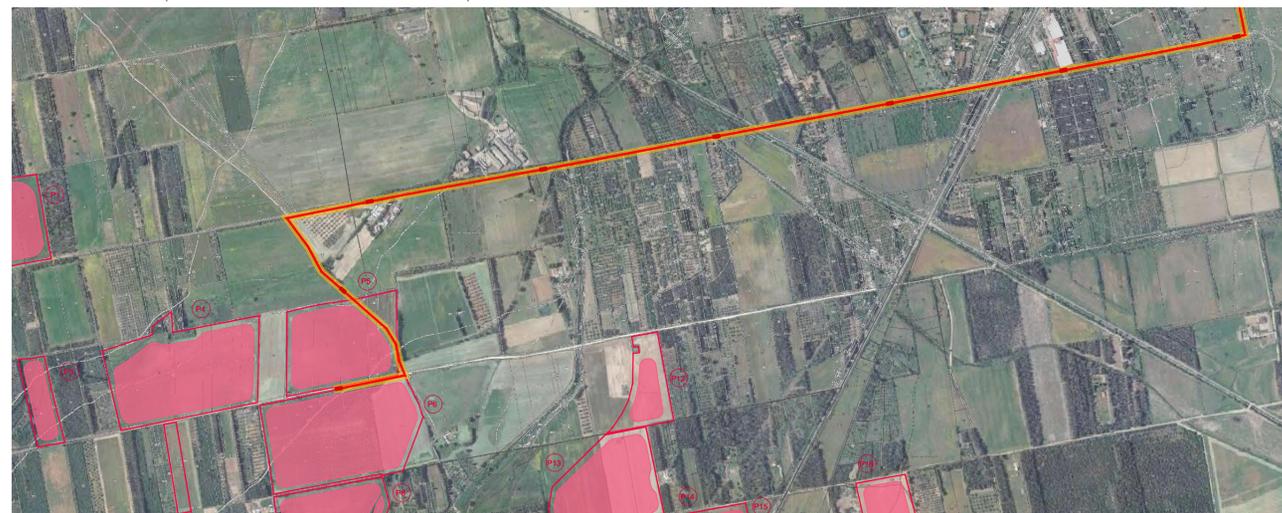


1 - Il tracciato elettrodotto percorre la strada Vicinale Perdafrao Pontixeddus Campu Linus



2 - Il tracciato elettrodotto incrocia la strada provinciale 61 e continua su strada vicinale,raggiungendo SS197- Strada statale 197 S.Gavino e del Flumini




Navigatore quadrante

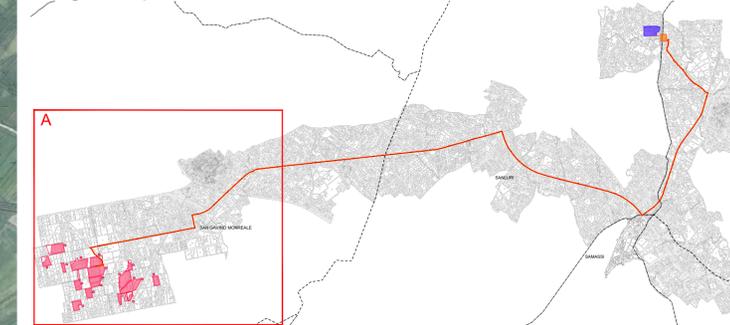

Legenda progetto

- Perimetro delle particelle compromesse
 - Area di intervento
 - Limiti comunali
 - Pn Piastra
- Cavidotto MT verso SE
 - Cavidotto AT da stazione di elevazione a SE 36kV - 150kV
 - Cavidotto AT da SE 36kV - 150kV a SE 150kV - 380kV
- Stazione Utente di elevazione
 - Stazione elettrica SE da 36kV a 150kV
 - Stazione elettrica SE da 150kV a 380kV

Navigatore dettagli

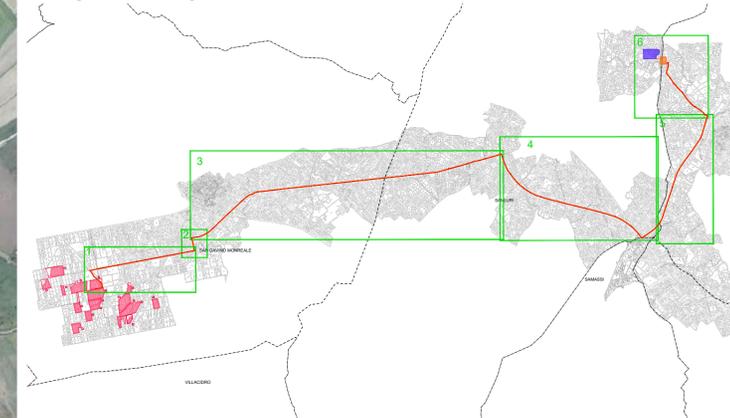

PROGETTO DELLA CENTRALE SOLARE "OLIO E MIELE GAVINESE" da 52,89 MWp - San Gavino Monreale (SU)



M06 OPERE DI CONNESSIONE SU CATASTALE E PIANO PARTICELLARE DELLE SERVITÙ - A
PROGETTO DEFINITIVO
SCALA 1:10.000



PACIFICO Proponente
PACIFICO OSSIDIANA S.R.L.
Piazza Walter Von Der Vogelweide, 8 - 39100 Bolzano

OXY CAPITAL ADVISORS Investitore agricolo superintensivo
OXY CAPITAL ADVISOR S.R.L.
Via A. Berghio, 6 - 20124 (MI)



progetto verde Progetto dell'inserimento paesaggistico e mitigazione
Progettista: Agr. Fabrizio Cembalo Sambiasi, Arch. Alessandro Visalli
Coordinamento: Arch. Riccardo Fidele
Collaboratori: Urb. Patrizia Ruggiero, Arch. Anna Manzo, Arch. Paola Ferrarioli, Agr. Giuseppe Maria Massa, Agr. Francesco Palombo

AEDES GROUP ENGINEERING Progettazione elettrica e civile
Progettista: Ing. Rolando Roberto, Ing. Giselle Roberto
Collaboratori: Ing. Marco Belzoni, Ing. Simone Bonacini

MARE RINNOVABILI Progettazione oliveto superintensivo
Progettista: Agron. Giuseppe Cuccinelli

Consulenza geologica e consulenza archeologica
Geol. Gaetano Cicchini, Geol. Archeologia Preventiva S.p.A.
Via Roma, 18 - 06030 Perugia (PG)



rev.	descrizione	formato	elaborazione	sviluppato	approvazione		
10	2023	00	Prima consegna	A1	Patrizia Ruggiero	Alessandro Visalli	Fabrizio Cembalo Sambiasi
01							
02							
03							
04							
05							
06							
07							