


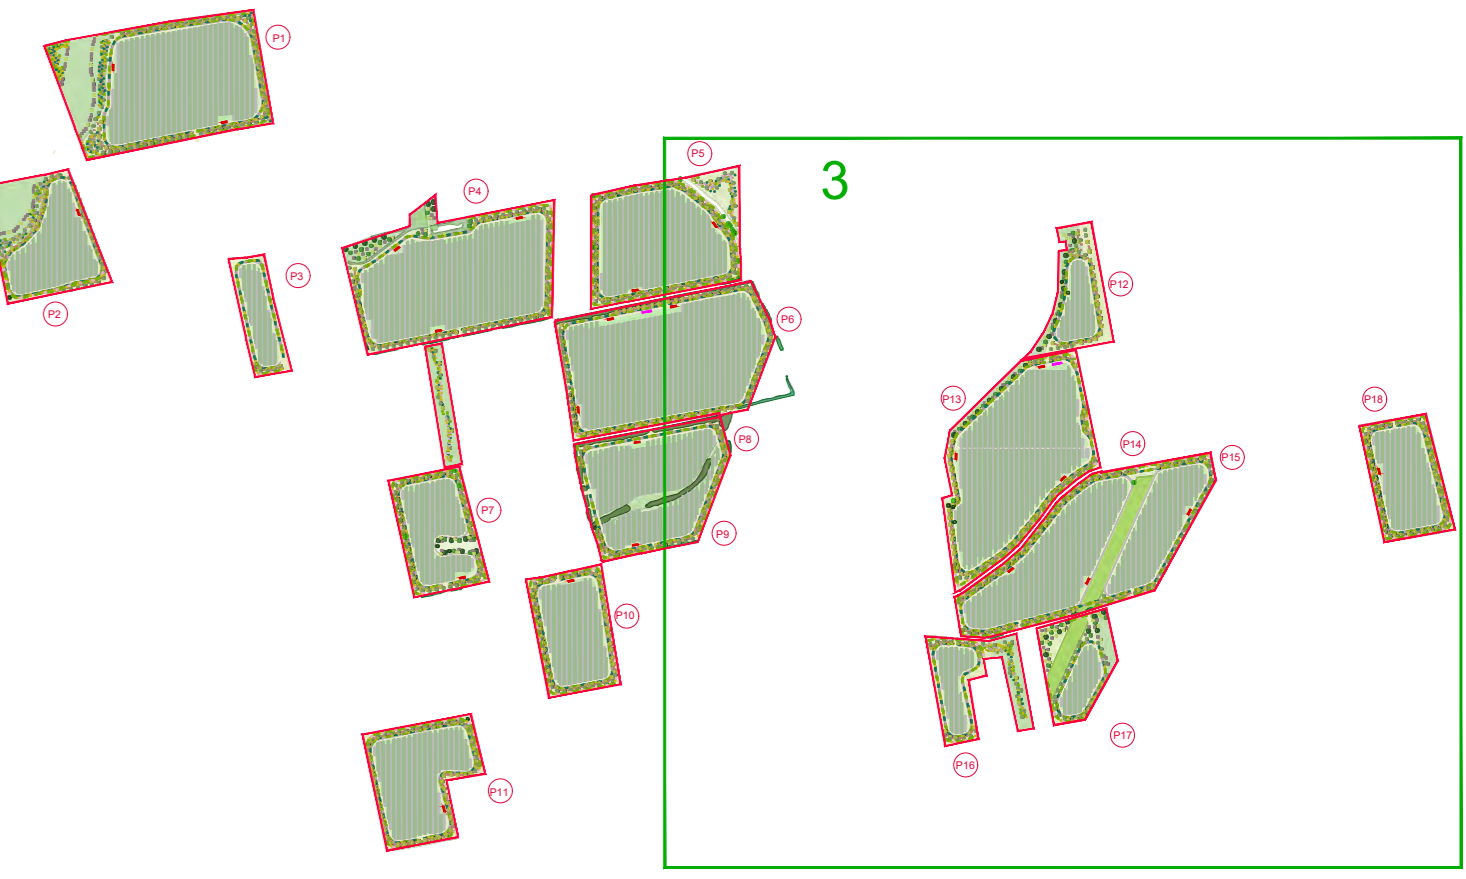

Navigatore



Legenda progetto

- Perimetro delle particelle compromesse
- P Numero piastra
- V Viabilità interna
- Sistema vegetativo esistente
 - Albero isolato "Eucalyptus"
 - Alberi da ricollocare
 - Colture
 - Filare alberato
 - Macchia arbustiva
 - Macchia esistente (Alberi e arbusti)
- Progetto elettrico**
 - Recinzione
 - Traker
 - Cabina di raccolta
 - Cabina MT_BT
- Progetto di mitigazione**
 - Fascia di mitigazione
 - Vegetazione ripariale
- Progetto agricolo**
 - Oliveto superintensivo
 - Olea europea "Oliana"
 - Prato fiorito

Abaco della vegetazione

- Ceratonia siliqua
- Quercus ilex
- Arbutus unedo
- Vegetazione ripariale**
 - Fraxinus oxycarpa
 - Ulmus minor
 - Salix purpurea
 - Tamerix gallica
- Arbusti**
 - Pistacia lentiscus
 - Myrtus communis
 - Anthyllus barba-jovis
 - Phyllirea angustifolia
 - Calicotome spinosa

PROGETTO DELLA CENTRALE SOLARE "OLIO E MIELE GAVINESE"
da 52,89 MWp - San Gavino Monreale (SU)

M07a

LAYOUT SU CATASTALE - B
PROGETTO DEFINITIVO

SCALA 1:2.000

PACIFICO

OXY CAPITAL ADVISORS

progetto verde

AEDES GROUP ENGINEERING

MARE RINNOVABILI

Proponente
PACIFICO OSSIDIANA S.R.L.
Piazza Walter von Dieringhausen, 8 - 39100 Bolzano

Investitore agricolo superintensivo
OXY CAPITAL ADVISORS S.R.L.
Via A. Sestini, 1 - 39100 Bolzano

Progetto dell'insediamento fotovoltaico e mitigazione
Progettista: Ing. Fabrizio Cerrato, S. Ruffino, Arch. Alessandro Visali
Coordinamento: Arch. Riccardo Falchi
Collaboratori: Urb. Patrizio Ruggiero, Arch. Arno Marzoc, Arch. Paolo Ferracci
Agr. Gianluigi Maria Basso, Agr. Francesco Piantino

Progettazione elettrica e civile
Progettista: Ing. Riccardo Roberto, Ing. Gisella Roberto
Collaboratori: Ing. Marco Battaglini, Simona Bonanni

Progettazione oliveto superintensivo
Progettista: Agr. Giuseppe Basso

Consulenza geologica e geotecnica
Geol. Giancarlo Cossu, Geol. Paolo Pignatelli

NOV	DESCRIZIONE	STATO	ELABORAZIONE	VERIFICA	APPROVAZIONE
00	Prima consegna	AO	Patrizio Ruggiero	Alessandro Visali	Fabrizio Cerrato Sembrone
01					
02					
03					
04					
05					
06					
07					