

Layout su vincoli

Layout sino al punto di connessione Scala 1:20.000



Layout del perimetro delle particelle compresse Scala 1:5.000



Legenda progetto

- Perimetro delle particelle compromesse
- Numero piastra
- Limiti comunali
- Violabilità interna
- Opere di connessione**
- Cavidotto MT verso SE
- Cavidotto AT da stazione di elevazione a SE 38kV - 150kV
- Cavidotto AT da SE 38kV - 150kV a SE 150kV - 380kV
- Stazione Utente di elevazione
- Stazione elettrica SE da 38kV a 150kV
- Stazione elettrica SE da 150kV a 380kV
- Sistema vegetativo esistente**
- Albero isolato "Eucalyptus Spp"
- Alberi da ricollocare
- Culture
- Fileare alberato "Eucalyptus Spp"
- Macchia arbustiva "Myrtus communis" "Cleaster"
- "Pistacia Lentiscus"
- Macchia esistente (Alberi e arbusti)
- Progetto elettrico**
- Recinzione
- Traker
- Cabina di raccolta
- Cabina MT_BT

Progetto di mitigazione


- Fascia di mitigazione
- Vegetazione ripariale
- Progetto agricolo**
- Oliveto superintensivo
- Olea europea "Oliana"
- Piatto fiorito
- Abaco della vegetazione Alberi**
- Ceratonia siliqua
- Quercus ilex
- Arbutus unedo
- Vegetazione ripariale**
- Fraxinus oxycarpa
- Ulmus minor
- Salix purpurea
- Tamarix gallica
- Arbusti**
- Pistacia lentiscus
- Myrtus communis
- Anthyllus barba-jovis
- Phytolacca angustifolia
- Calceolaria spinosa

Legenda vincoli PPR AA - Beni paesaggistici art 142-143

- Elemento idrico
- Fiumi torrenti corsi d'acqua lacerti nell'elenco delle acque pubbliche
- Laghi invasi stagni
- Fascia 150m Fiume
- IBA**
- Elemento idrico
- Legenda vincoli PUC**
- Zona H2 vincolo idrogeologico
- Legenda vincoli PAI**
- Rischio idraulico**
- H1 - P1 (Area a pericolosità idraulica Moderata o Fascia geomorfologica)
- H2 - P2 (Area a pericolosità idraulica Media)
- H3 - P2 (Area a pericolosità idraulica Elevata)
- H4 - P3 (Area a pericolosità idraulica Molto Elevata)

PROGETTO DELLA CENTRALE SOLARE "OLIO E MIELE GAVINESE" da 52,89 MWp - San Gavino Monreale (SU)

M09 LAYOUT SU VINCOLI
 PROGETTO DEFINITIVO SCALA : 1:20.000
 1:5.000

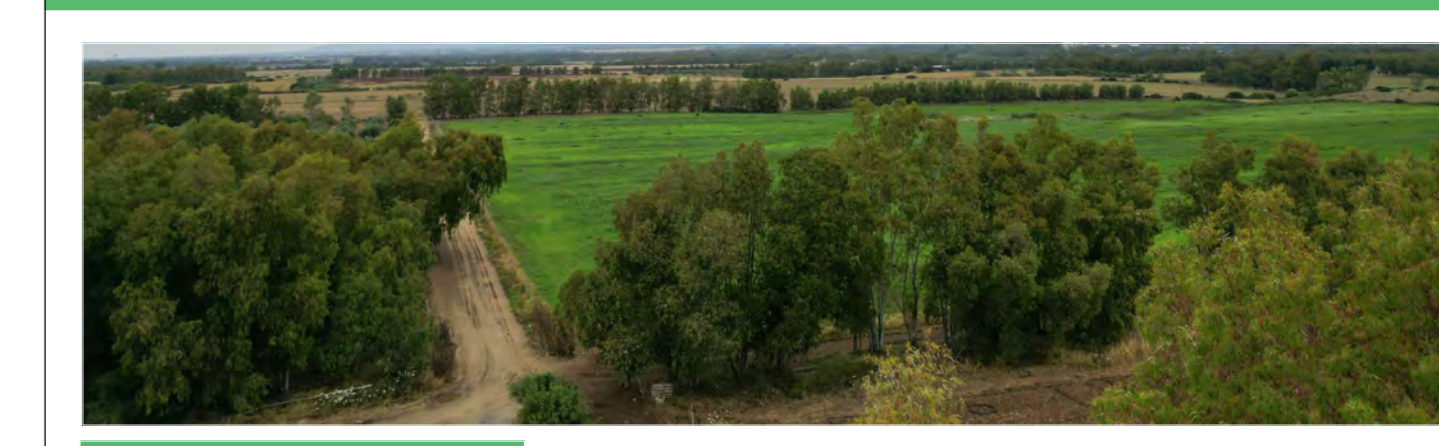

PACIFICO Proponente
 PACIFICO OSSIDIANA S.R.L.
 Piazza Walter Von Der Vogelweide, 8 - 39100 Bolzano

OXY CAPITAL ADVISORS Investitore agricolo superintensivo
 OXY CAPITAL ADVISOR S.R.L.
 Via A. Bertoni, 10 - 00187 Roma

progetto verde Progetto dell'inserto in campo e mitigazione
 Progettista: Agr. Fabrizio Cembalo, Arch. Alessadro Visali
 Coordinamento Arch. Riccardo Felici
 Collaboratori: Agr. Patrizia Ruggiero, Arch. Anna Manzo, Arch. Paola Ferracci
 Agr. Giacomo Maria Nanni, Agr. Francesco Palermo

AEDES GROUP Progettazione elettrica e civile
 Progettista: Ing. Riccardo Roberto, Ing. Giselle Roberto
 Collaboratori: Ing. Marco Battaglia, Ing. Simone Bonacini

MARE RINNOVABILI Progettazione oliveto superintensivo
 Progettista: Agr. Giacomo Maria Nanni

CONSULENZA GEOLOGICA M. DI GIUSEPPE SCHEOLONE
 Geol. Gaetano Sestini N.° 1050/20008 - 09100/10000/10000

NO	MODALITÀ	TERMINI	OPERAZIONE	OPERATORE
10	2023	00	Plinia consegna	AG Patrizia Ruggiero Alessadro Visali Fabrizio Cembalo Sambase
		01		
		02		
		03		
		04		
		05		
		06		
		07		

Fonte: Sardegna geoportale