


Sezioni stato di fatto e stato di progetto C - D


Planimetria Sezione C-C' Scala 1:500

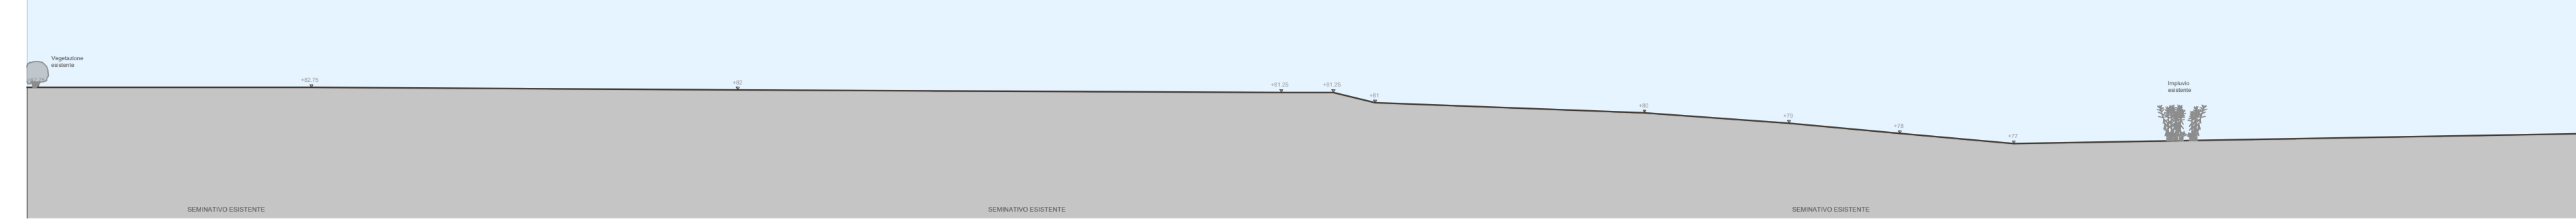


Sezione C-C' stato di fatto - Scala 1:500




Sezione C-C' stato di progetto - Scala 1:500

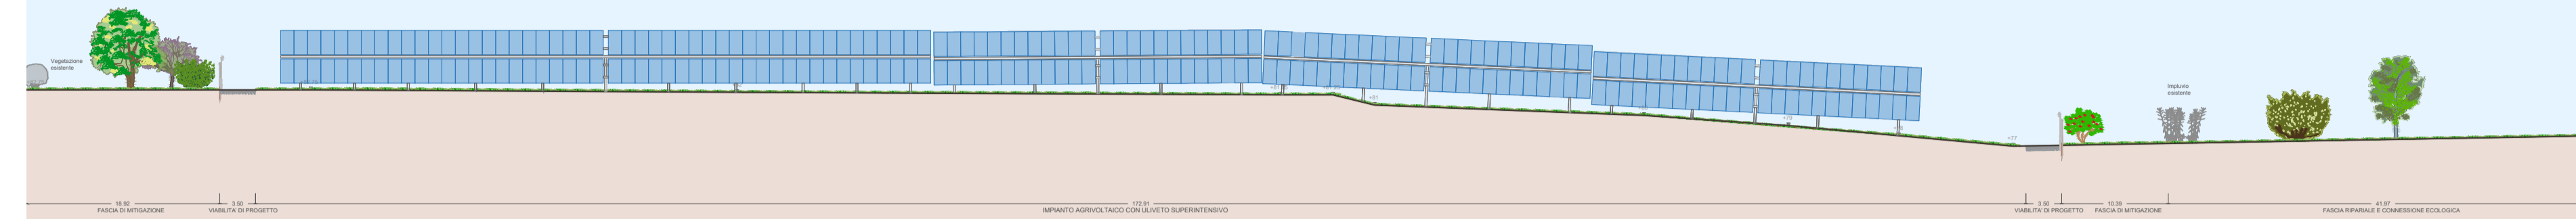


Sezione C-C' stato di progetto - Dettaglio fascia di mitigazione - Scala 1:100

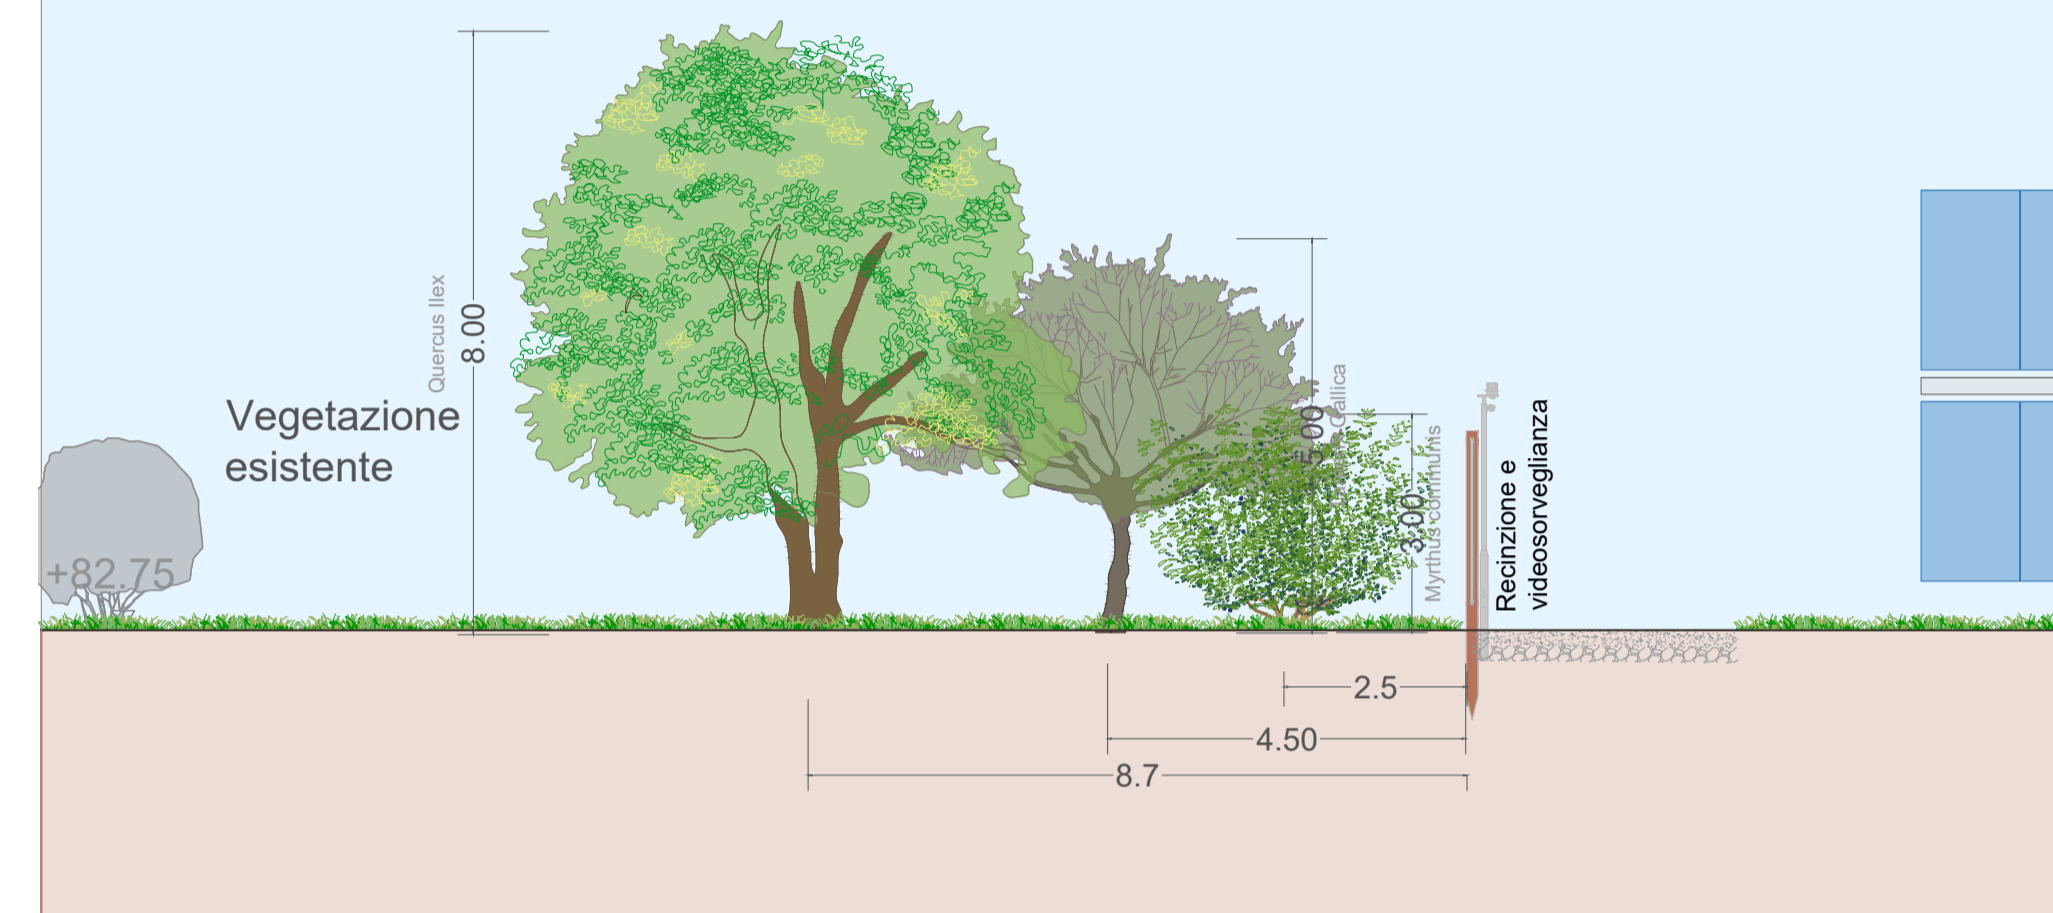


Sezione C-C' stato di progetto - Dettaglio fascia di mitigazione - Scala 1:100

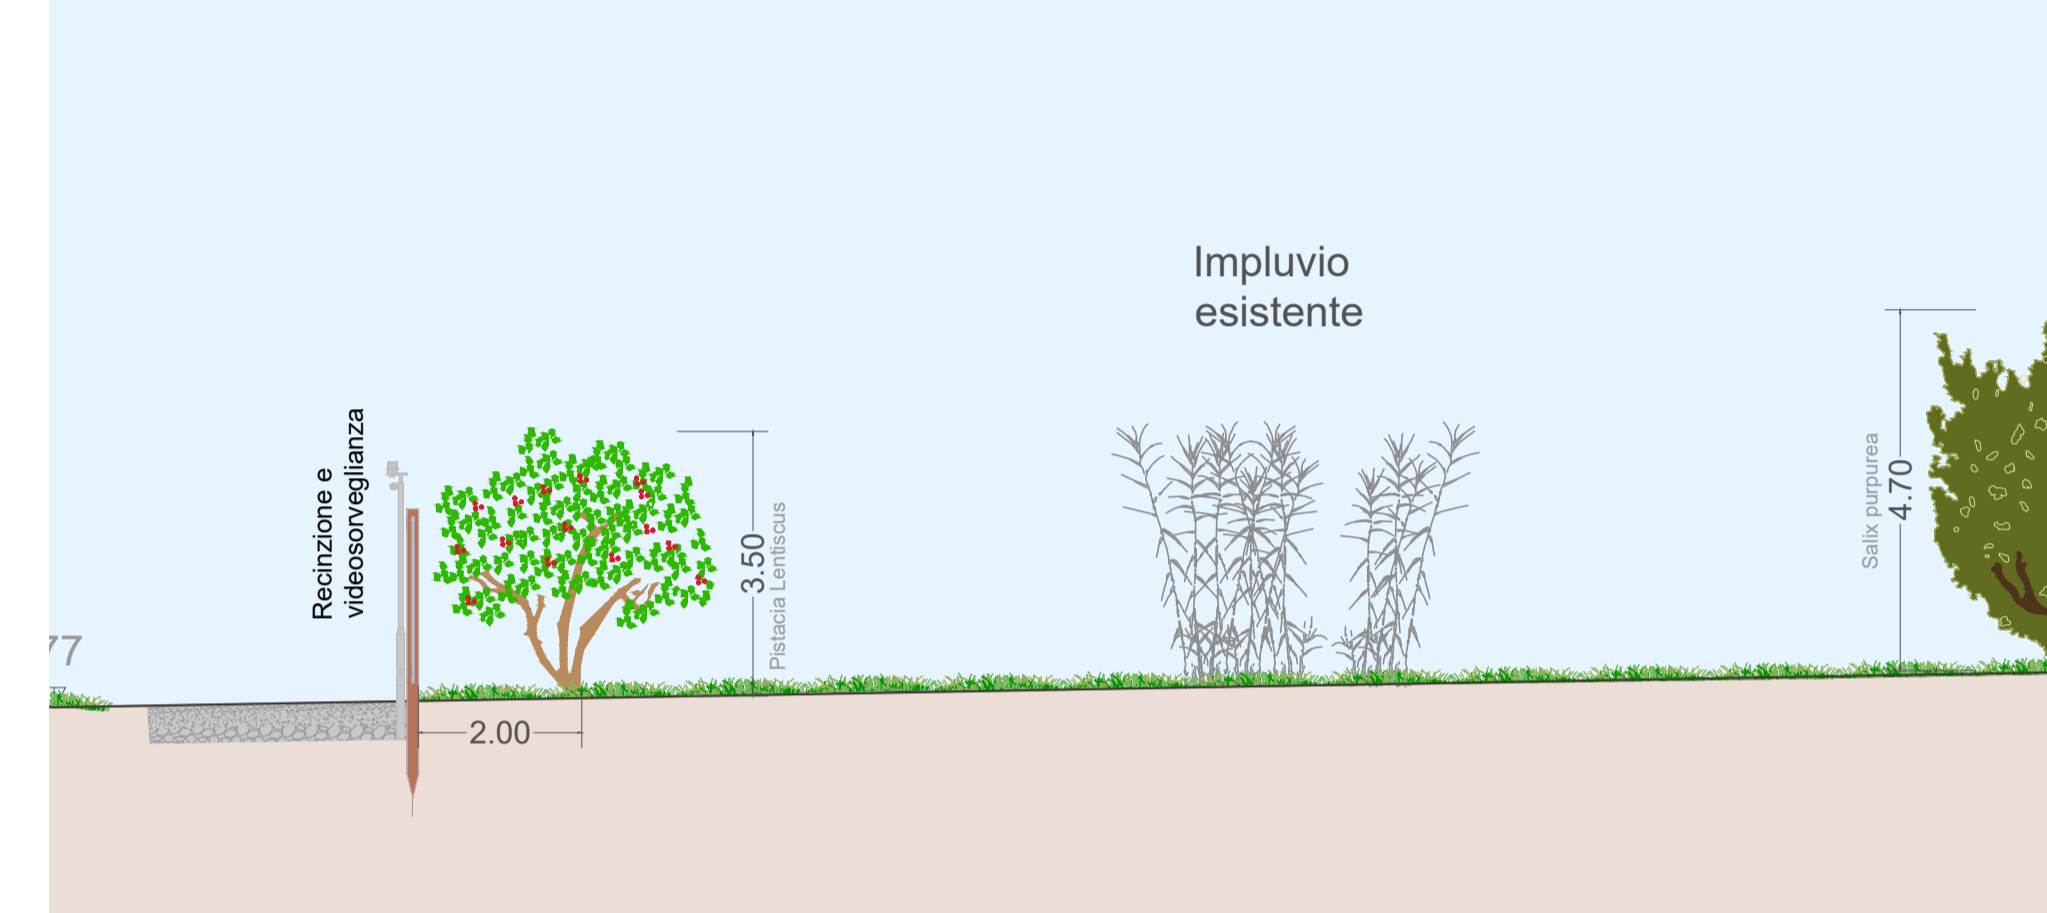


Sezione D-D' stato di fatto - Scala 1:500

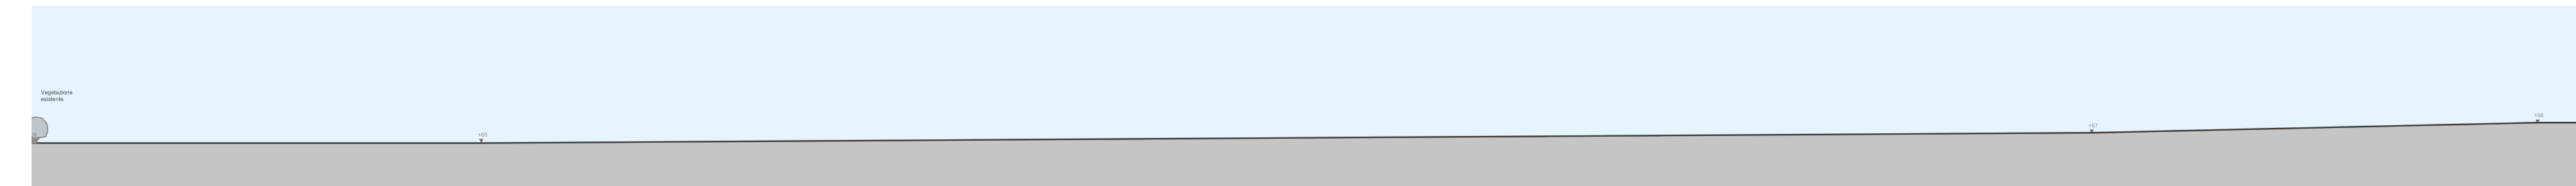


Sezione D-D' stato di progetto - Scala 1:500

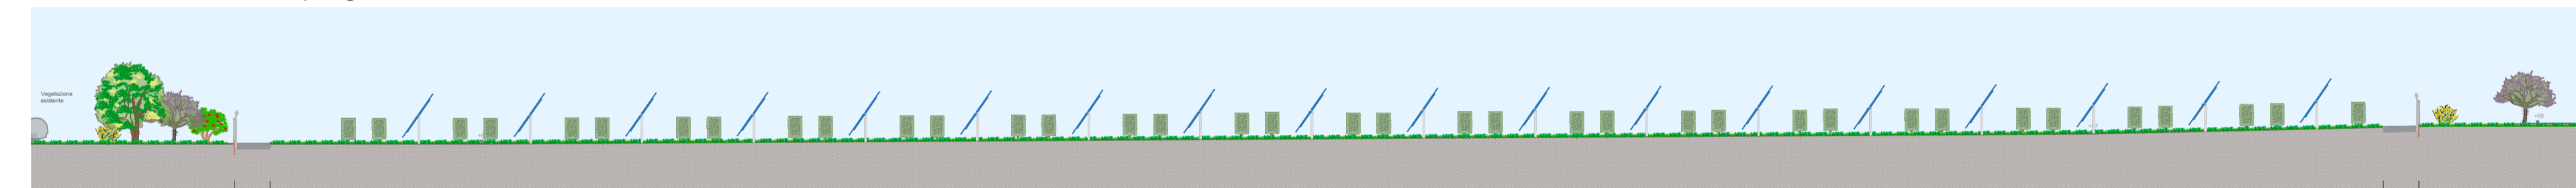


Sezione D-D' stato di progetto - Dettaglio fascia di mitigazione - Scala 1:100

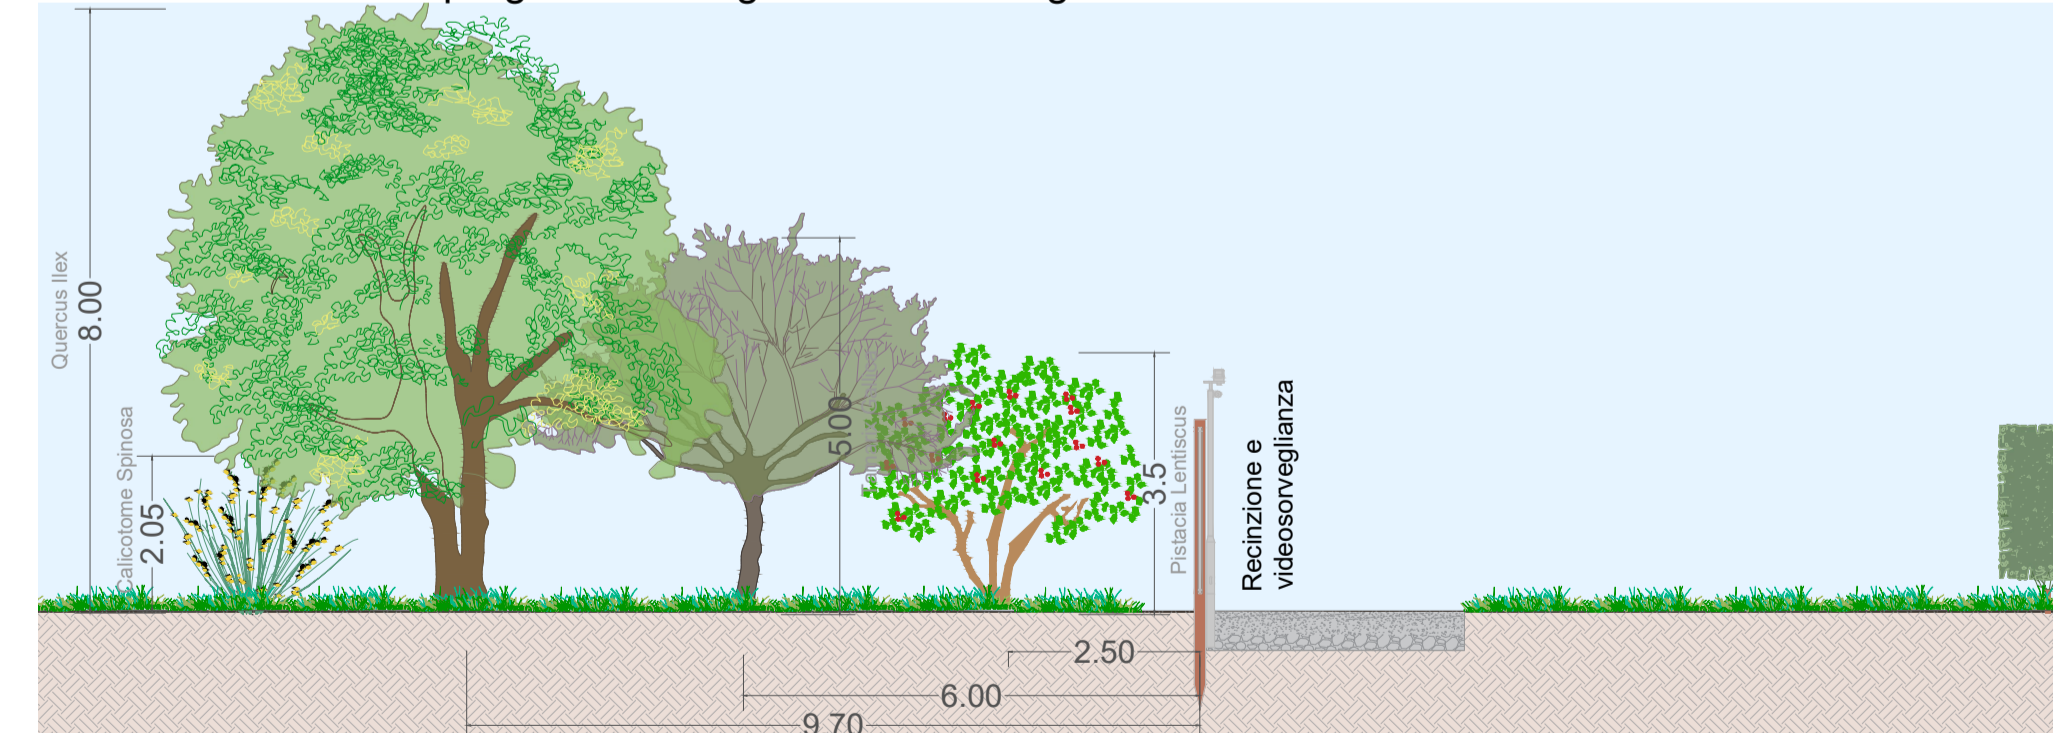

Sezione D-D' stato di progetto - Dettaglio fascia di mitigazione - Scala 1:100

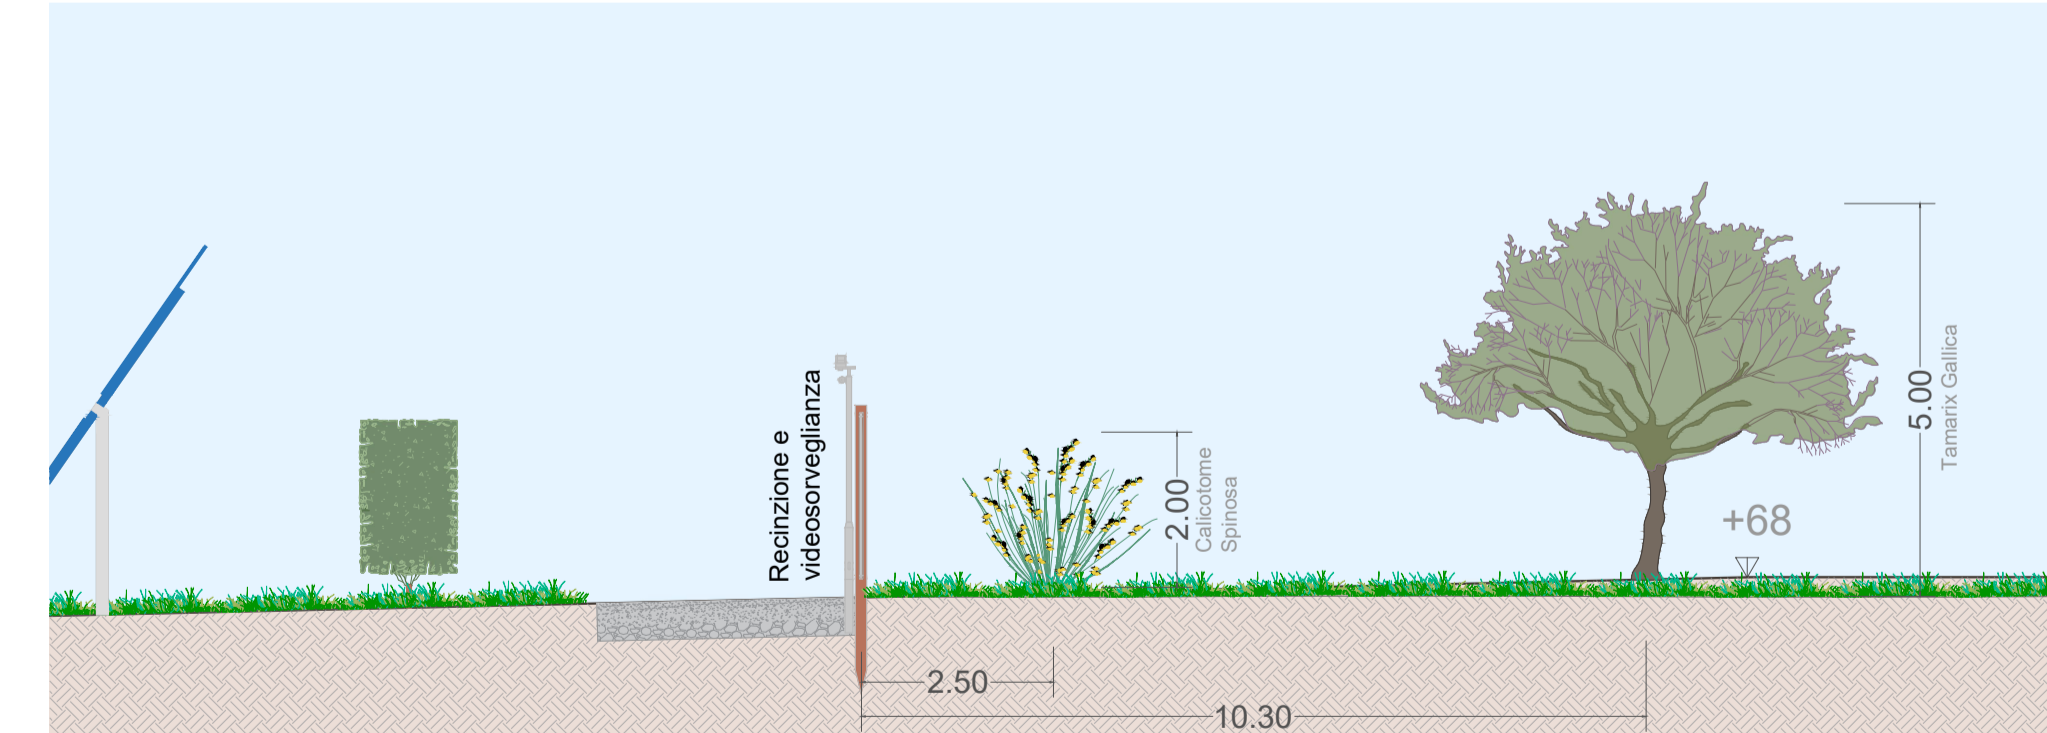

Planimetria Sezione D-D' Scala 1:500

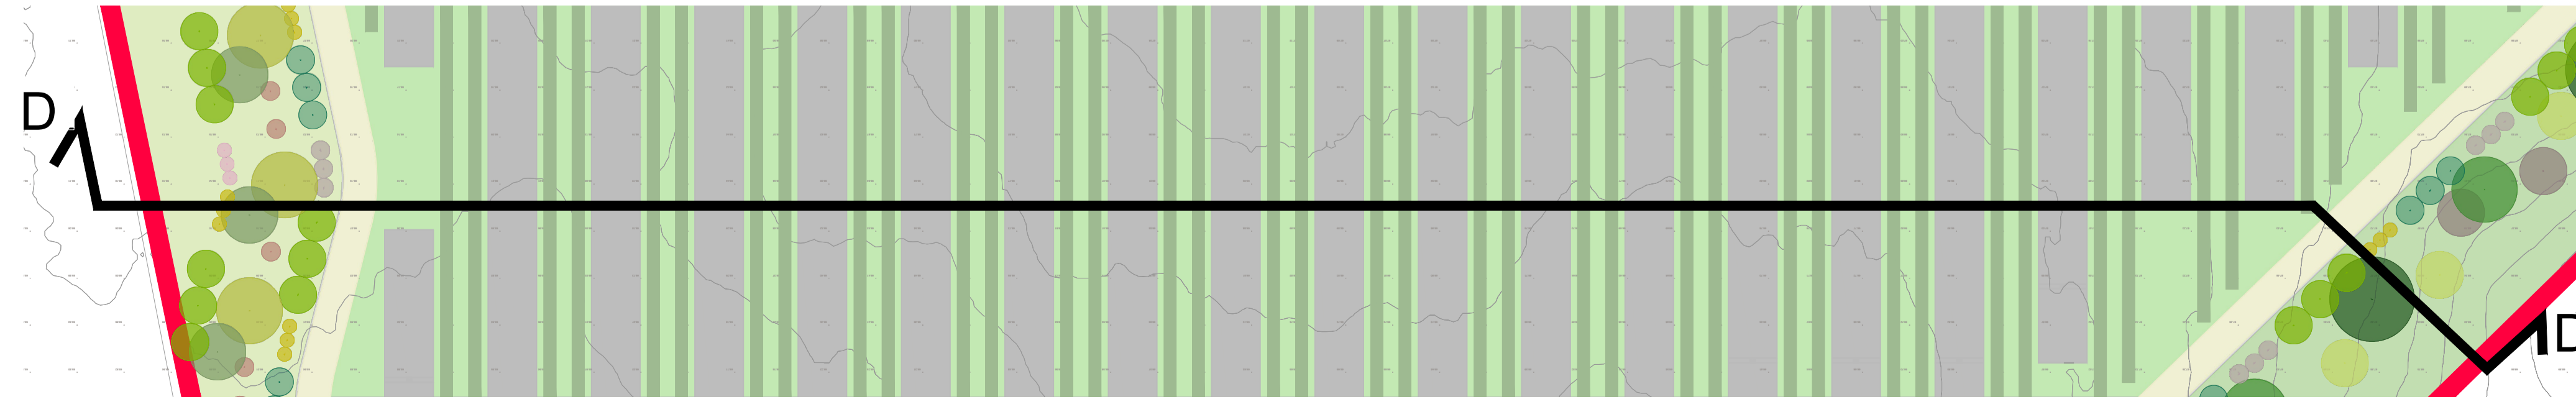

PROGETTO DELLA CENTRALE SOLARE "OLIO E MIELE GAVINESE"
 da 52,89 MWp - San Gavino Monreale (SU)

M10a SEZIONI STATO DI FATTO E DI PROGETTO C - D
 PROGETTO DEFINITIVO SCALA 1:500 1:100

PACIFICO Proponente
 PACIFICO OSSIDIANA S.R.L.
 Piazza Walter Von Der Vogelweide, 8 - 39100 Bolzano

OXY CAPITAL ADVISORS Investitore agricolo superintensivo
 OXY CAPITAL ADVISOR S.R.L.
 Via A. Bertoni 6, 20154 (MI)

progetto verde Progetto dell'inserimento paesaggistico e mitigazione
 Progettista: Agr. Fabrizio Cembalo Sambiasi, Arch. Alessandro Visali
 Coordinamento: Agr. Ruggiero Fidiu
 Collaboratori: Urb. Patrizia Ruggiero, Arch. Anna Manzo, Arch. Paola Ferraioli
 Agr. Giuseppe Maria Massa, Agr. Francesco Palombo

AEDES GROUP Progettazione elettrica e civile
 Progettista: Ing. Rolando Roberto, Ing. Giselle Roberto
 Collaboratori: Ing. Marco Balzani, Ing. Simone Bonacini

MARE RINNOVABILI Progettazione oliveto superintensivo
 Progettista: Agron. Giuseppe Balzani

ING. ROLANDO ROBERTO Consulenza geologica e consulenza archeologica
 Geol. Gaetano Ciccarone, Geol. Gennaro Di Stefano
 Via Umbra, 18 - 96030 Pedara (CT)

rev	descrizione	formato	elaborazione	approvazione			
10	2023	00	Prima consegna	A1+	Patrizia Ruggiero Ilaria Garzillo	Alessandro Visali	Fabrizio Cembalo Sambiasi
		01					
		02					
		03					
		04					
		05					
		06					
		07					