


Prospetti stato di fatto e stato di progetto C - D

Planimetria di progetto C-C'

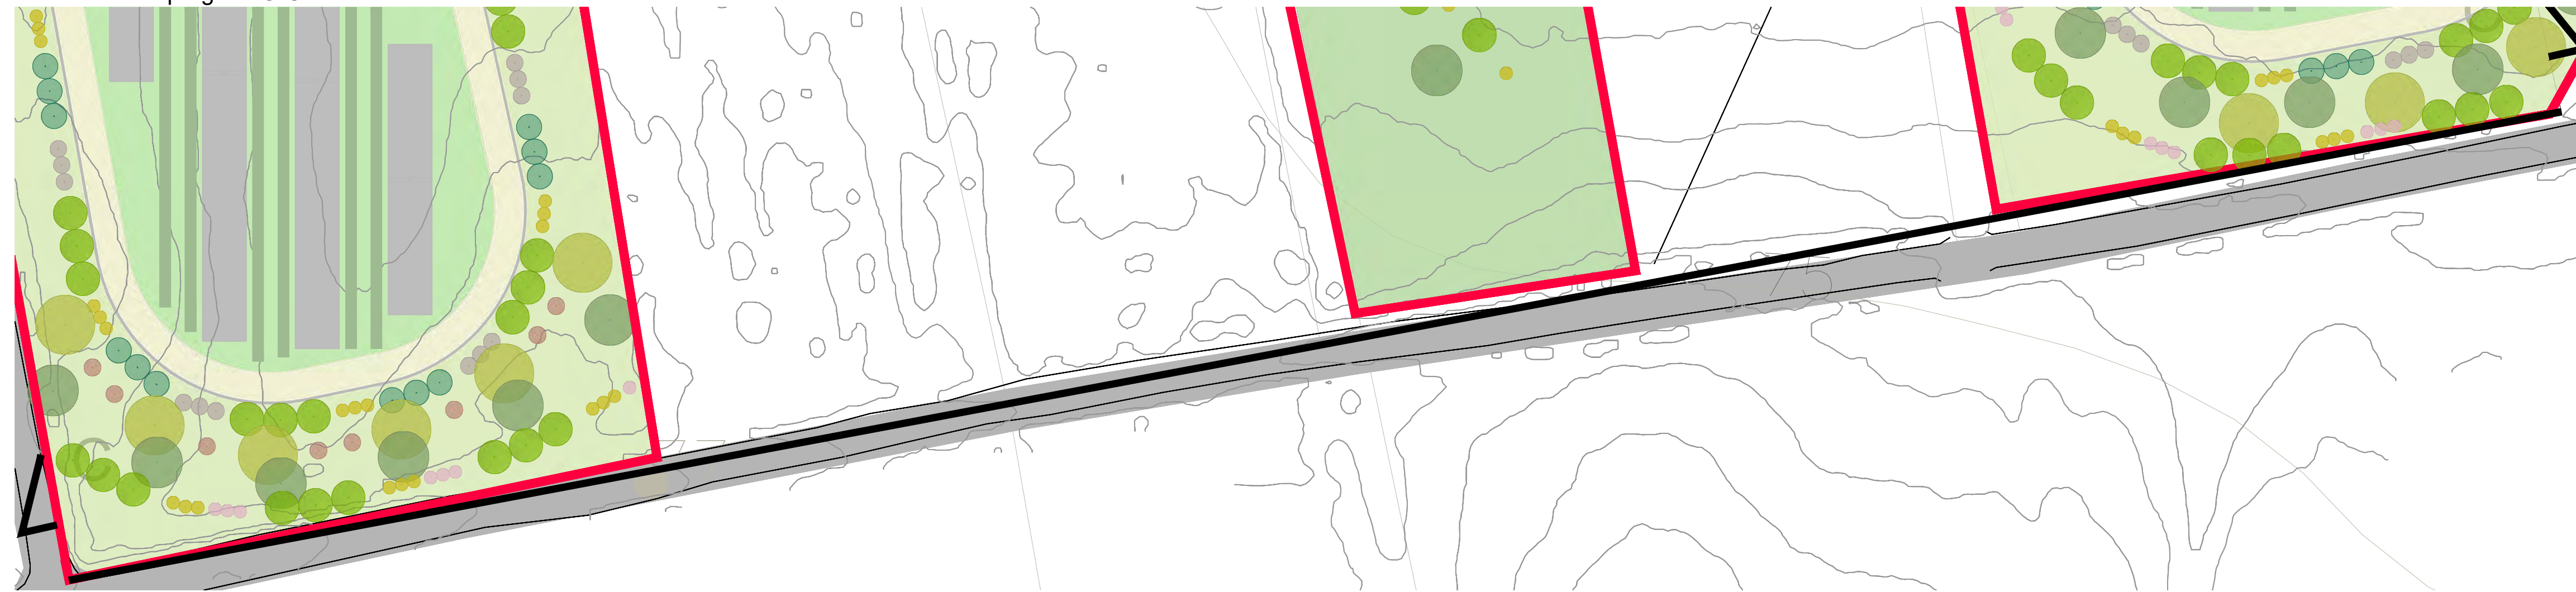

Prospetto C-C' stato di fatto - Scala 1:500



Prospetto C-C' stato di progetto - Scala 1:500



Dettaglio Prospetto C-C' stato di progetto - Scala 1:100



Dettaglio Prospetto D-D' stato di progetto - Scala 1:100



Prospetto D-D' stato di fatto - Scala 1:500



Prospetto D-D' stato di progetto - Scala 1:500



Planimetria di progetto D-D'



PROGETTO DELLA CENTRALE SOLARE "OLIO E MIELE GAVINESE"
da 52,89 MWp - San Gavino Monreale (SU)



M11a **PROSPETTI STATO DI FATTO E DI PROGETTO C - D**
PROGETTO DEFINITIVO **SCALA 1:500**
1:100



PACIFICO **Proponente**
PACIFICO OSSIDIANA S.R.L.
Piazza Walter Von Der Vogelweide, 8 - 39100 Bolzano

OXY CAPITAL ADVISORS **Investitore agricolo superintensivo**
OXY CAPITAL ADVISOR S.R.L.
Via A. Berghini, 6 - 20154 (MI)

progetto verde **Progetto dell'inserimento paesaggistico e mitigazione**
Progettista: Agr. Fabrizio Cembalo, Simona Jorg, Arch. Alessandro Visalli
Coordinamento: Arch. Riccardo Fella
Collaboratori: Urb. Patrizia Ruggiero, Arch. Anna Manzo, Arch. Paola Ferraioli
Agr. Giuseppe Maria Massa, Agr. Francesco Palombo

AEDES GROUP **Progettazione elettrica e civile**
Progettista: Ing. Rolando Roberto, Ing. Giselle Roberto
Collaboratori: Ing. Marco Balzano, Ing. Simone Bonacini

MARE RINNOVABILI **Progettazione oliveto superintensivo**
Progettista: Agron. Giuseppe Palombo

Consulenza geologica e consulenza archeologica
Geol. Gaetano Cicerelli, N. 1745 - ARCHEOLOGIA PREVENTIVA S.R.L.

rev.	descrizione	formato	elaborazione	scaricato	approvazione		
10	2023	00	Prima consegna	A1	Patrizia Ruggiero Ilaria Garzillo	Alessandro Visalli	Fabrizio Cembalo Sambiase
		01					
		02					
		03					
		04					
		05					
		06					
		07					