



Prospetti stato di fatto e stato di progetto A - B


Planimetria progetto A-A'

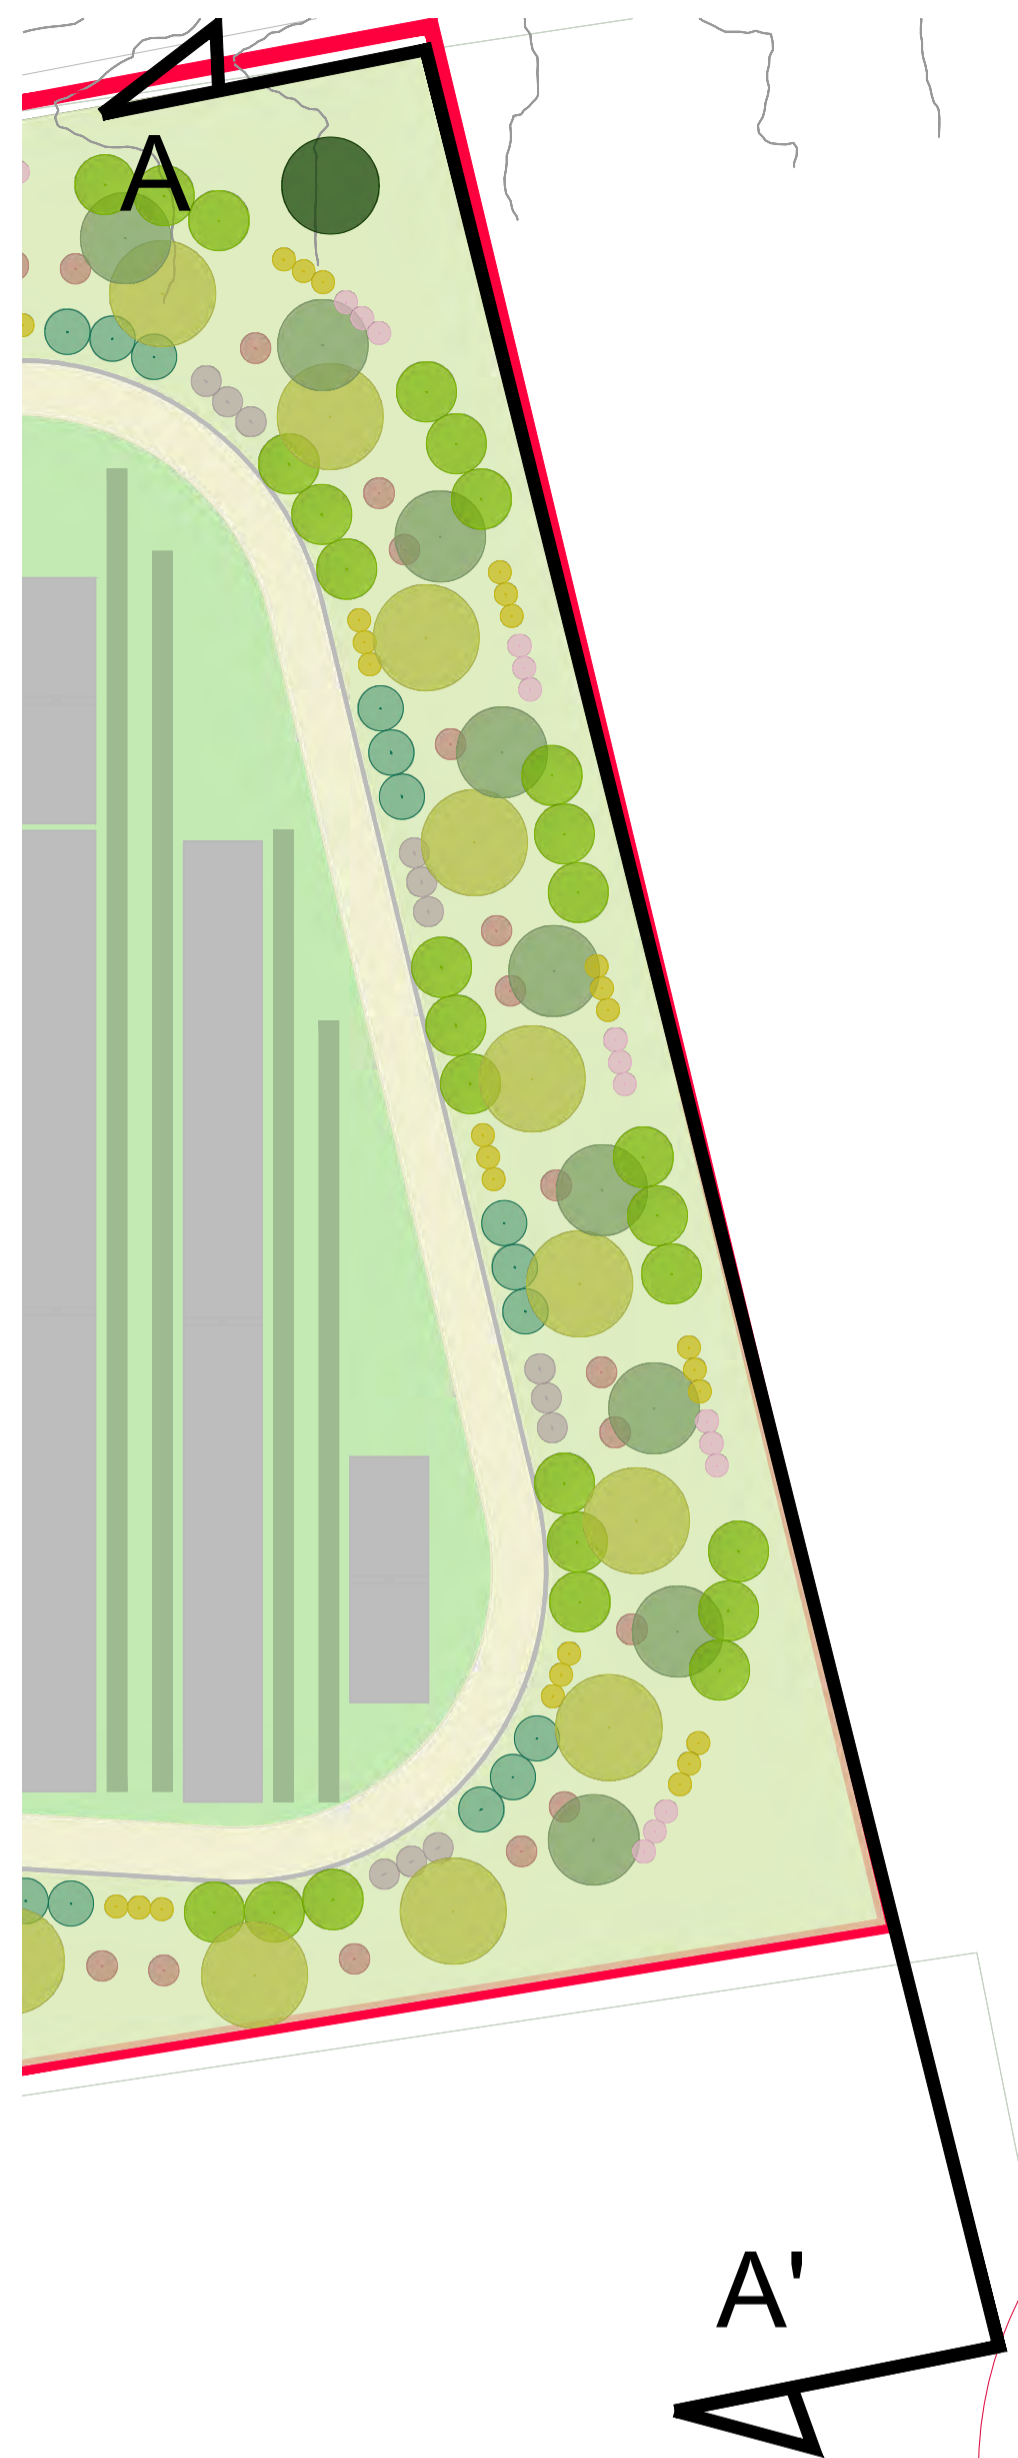


Prospetto A-A' stato di fatto - Scala 1:500

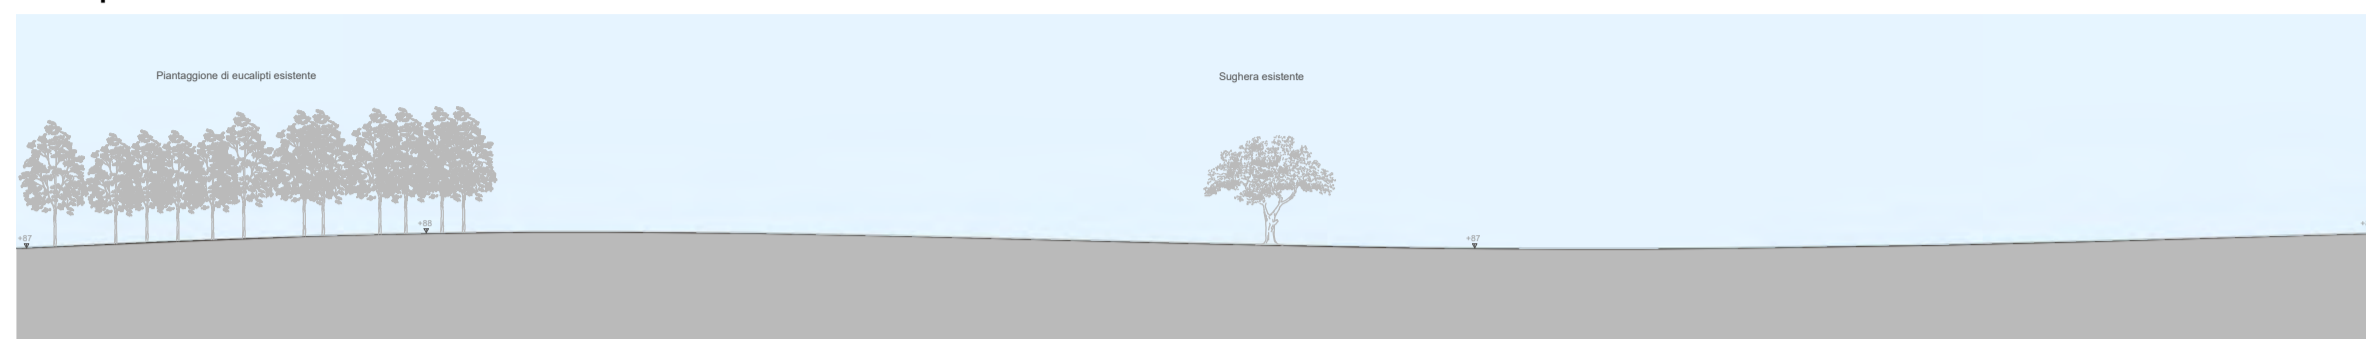


Prospetto A-A' stato di progetto - Scala 1:500

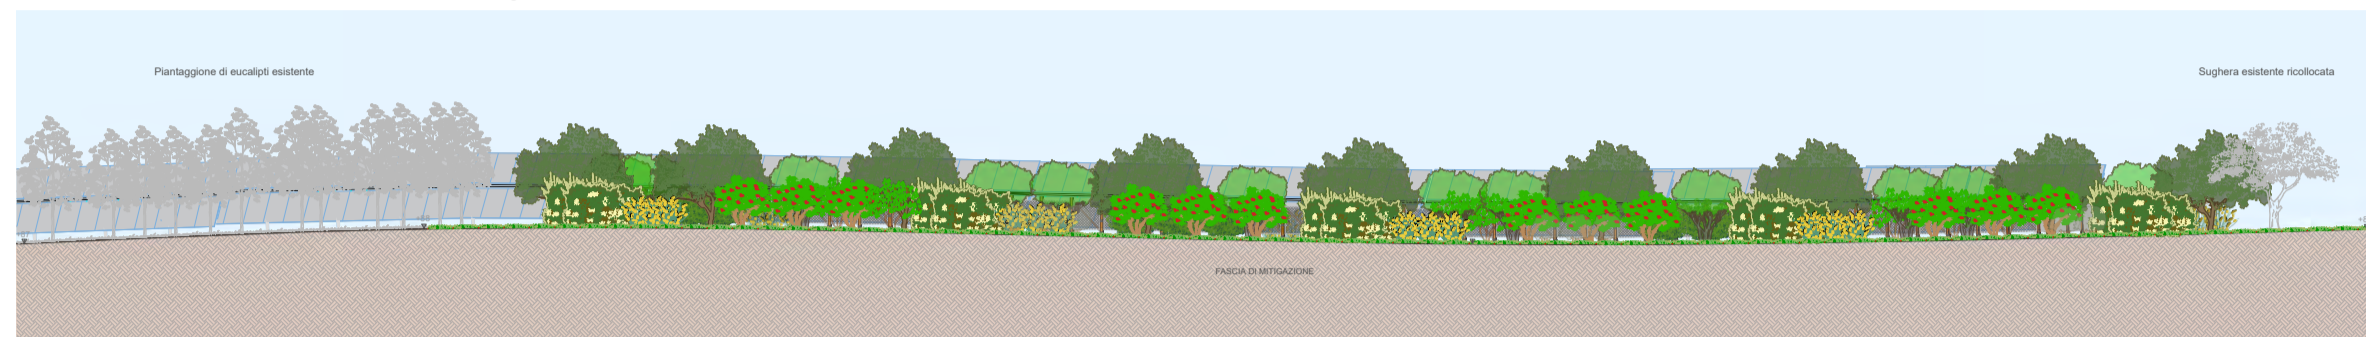


Dettaglio Prospetto A-A' stato di progetto - Scala 1:100

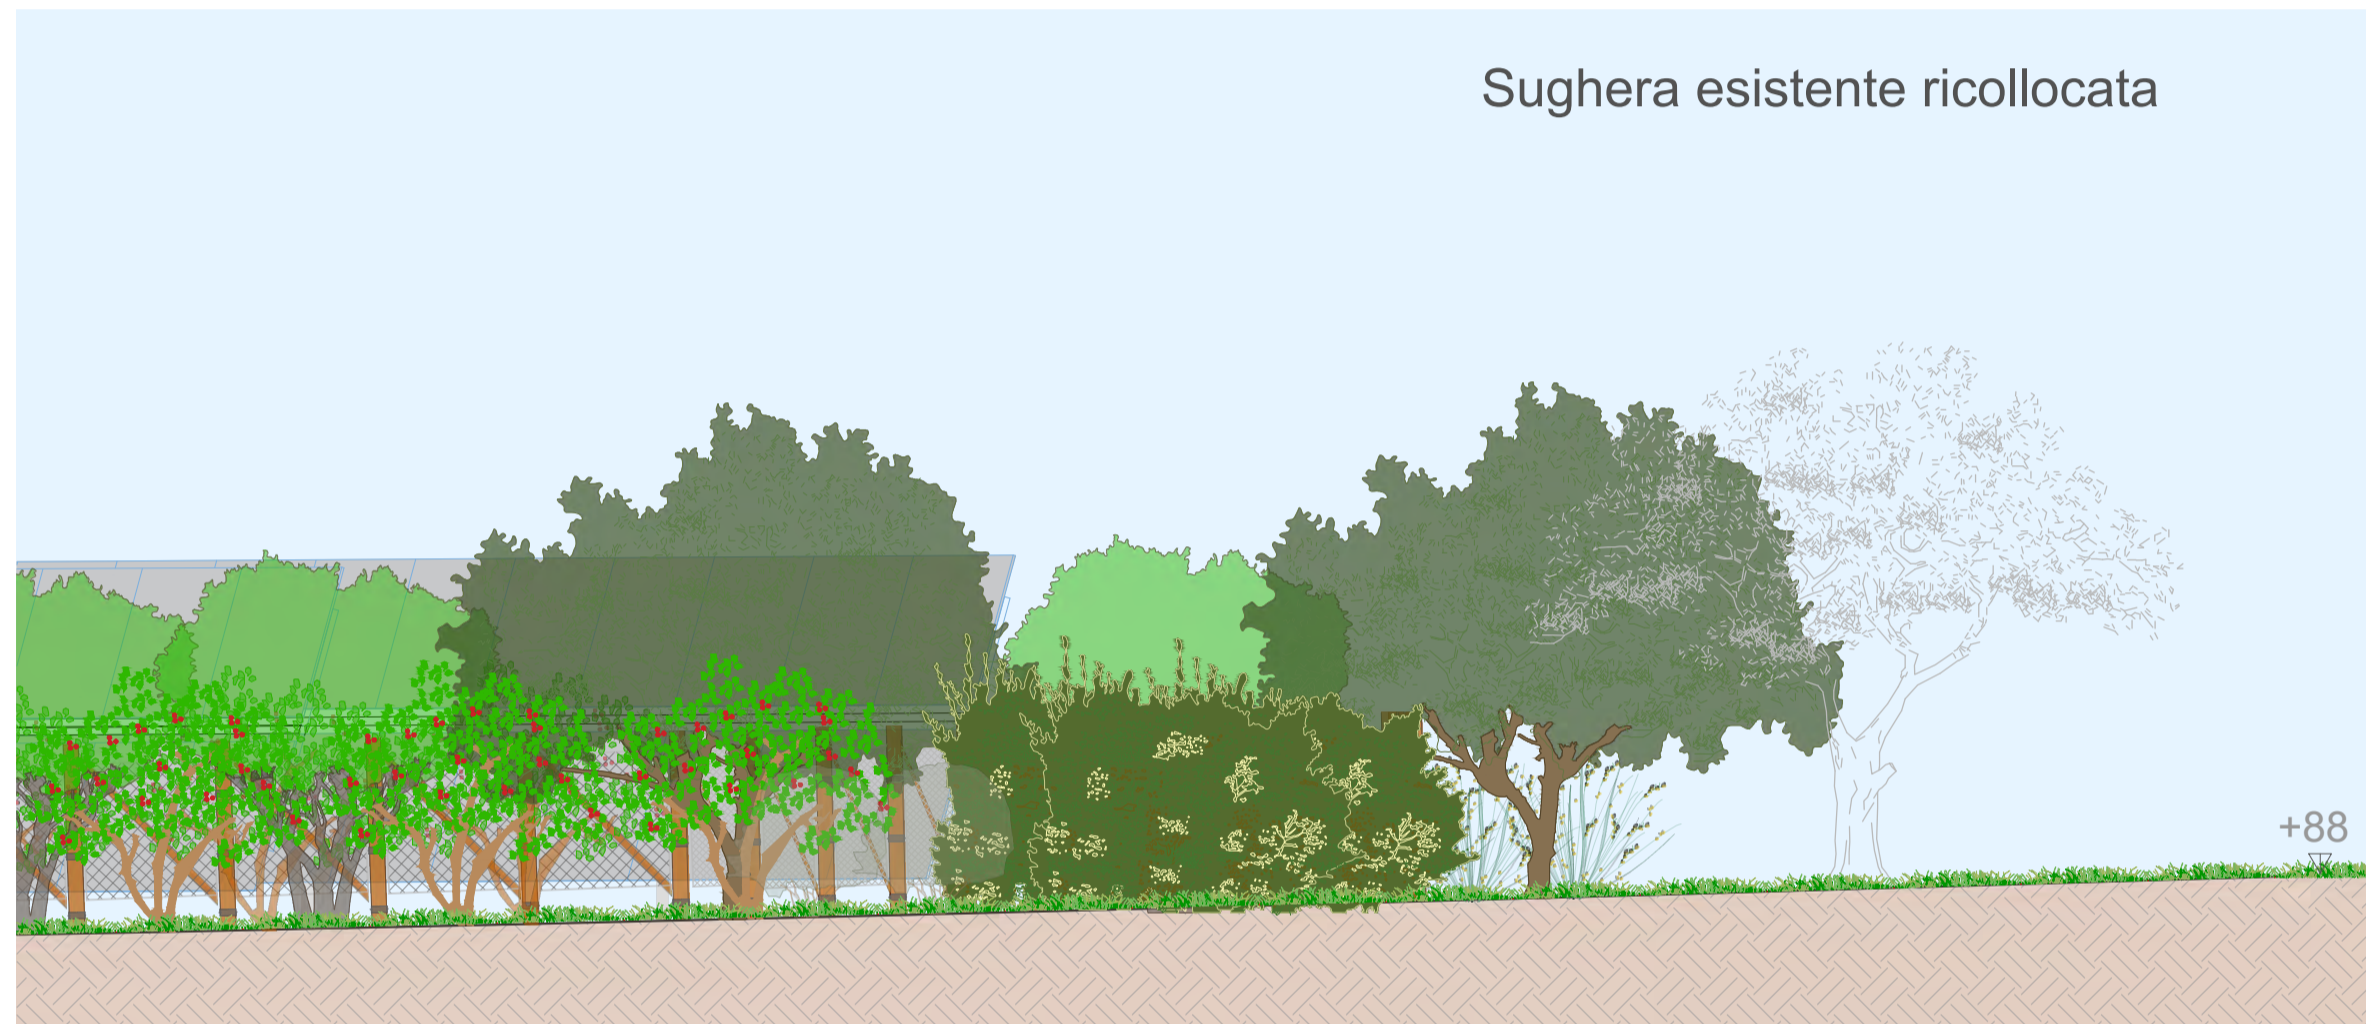

Planimetria progetto B-B'

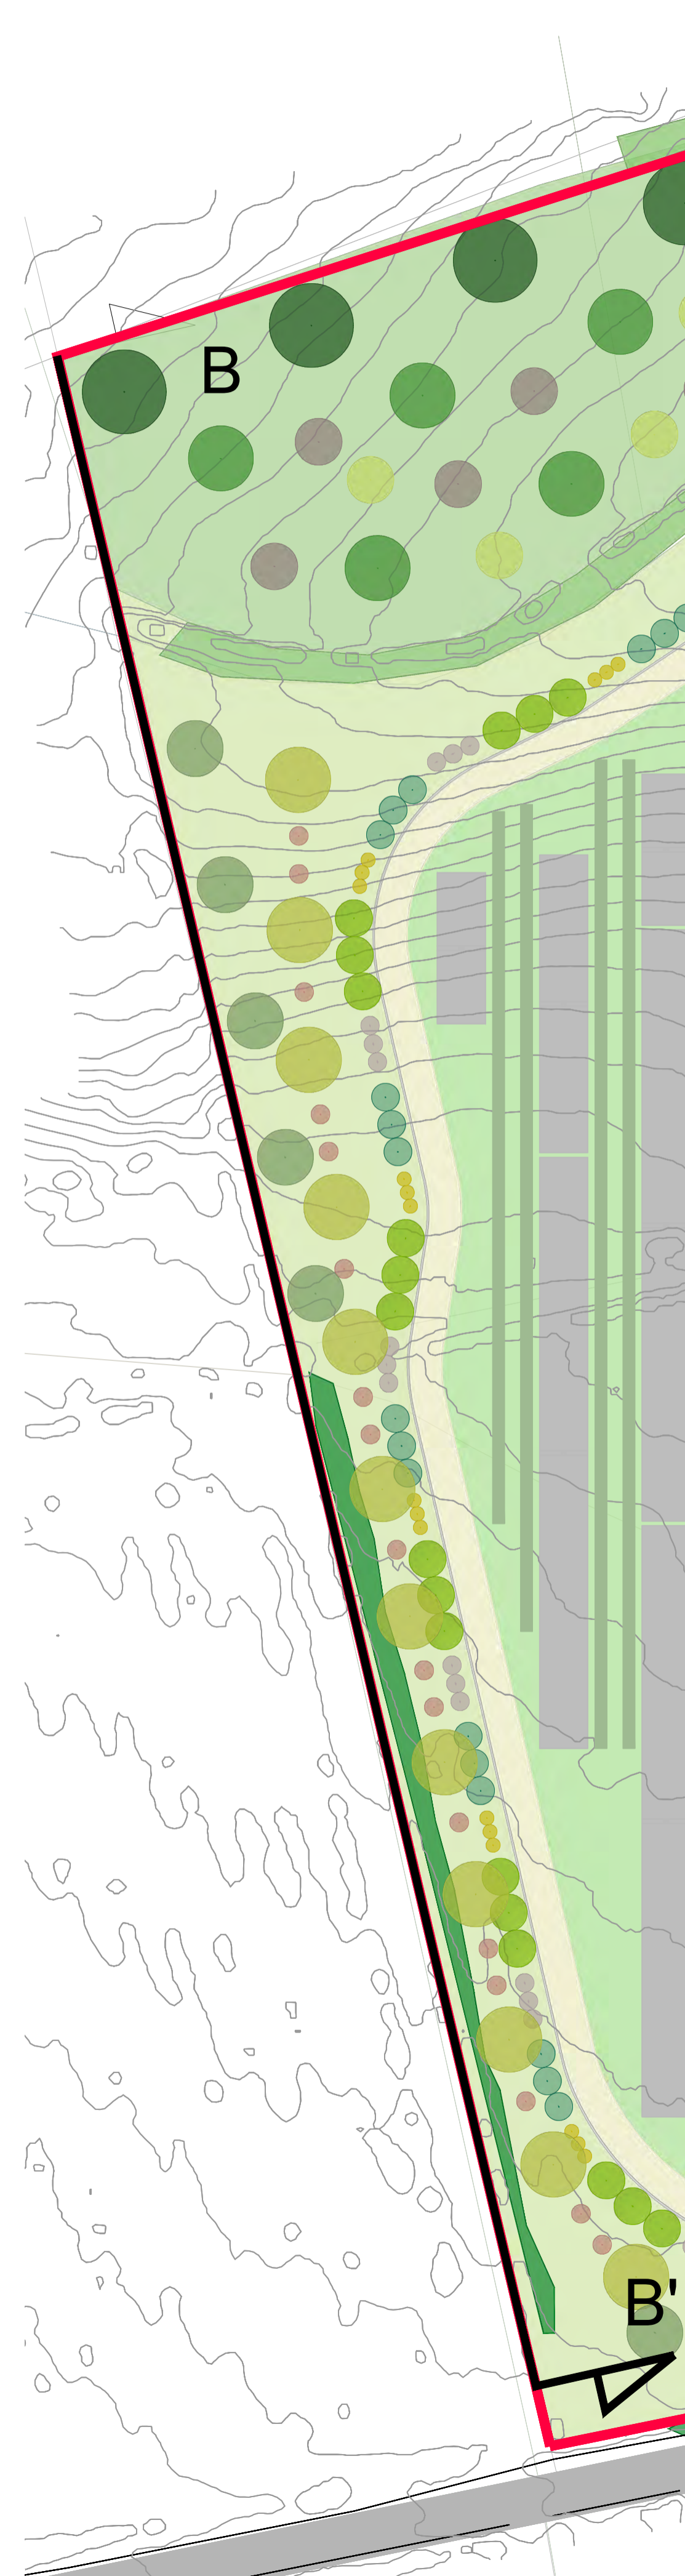


Prospetto B-B' stato di fatto - Scala 1:500

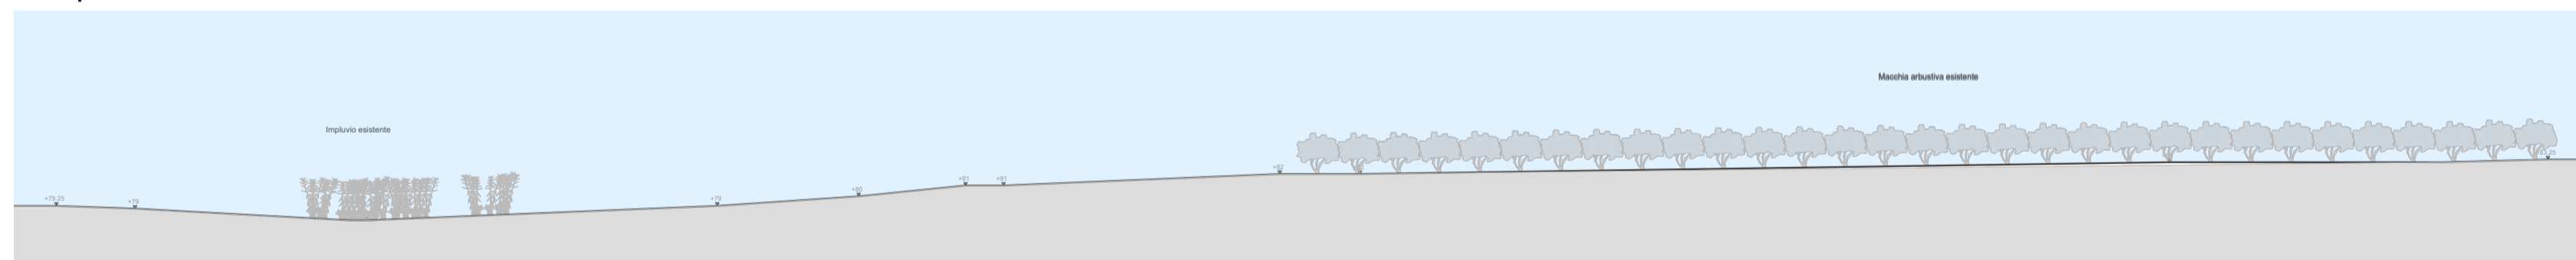

Prospetto B-B' stato di progetto - Scala 1:500



Dettaglio Prospetto B-B' stato di progetto - Scala 1:100

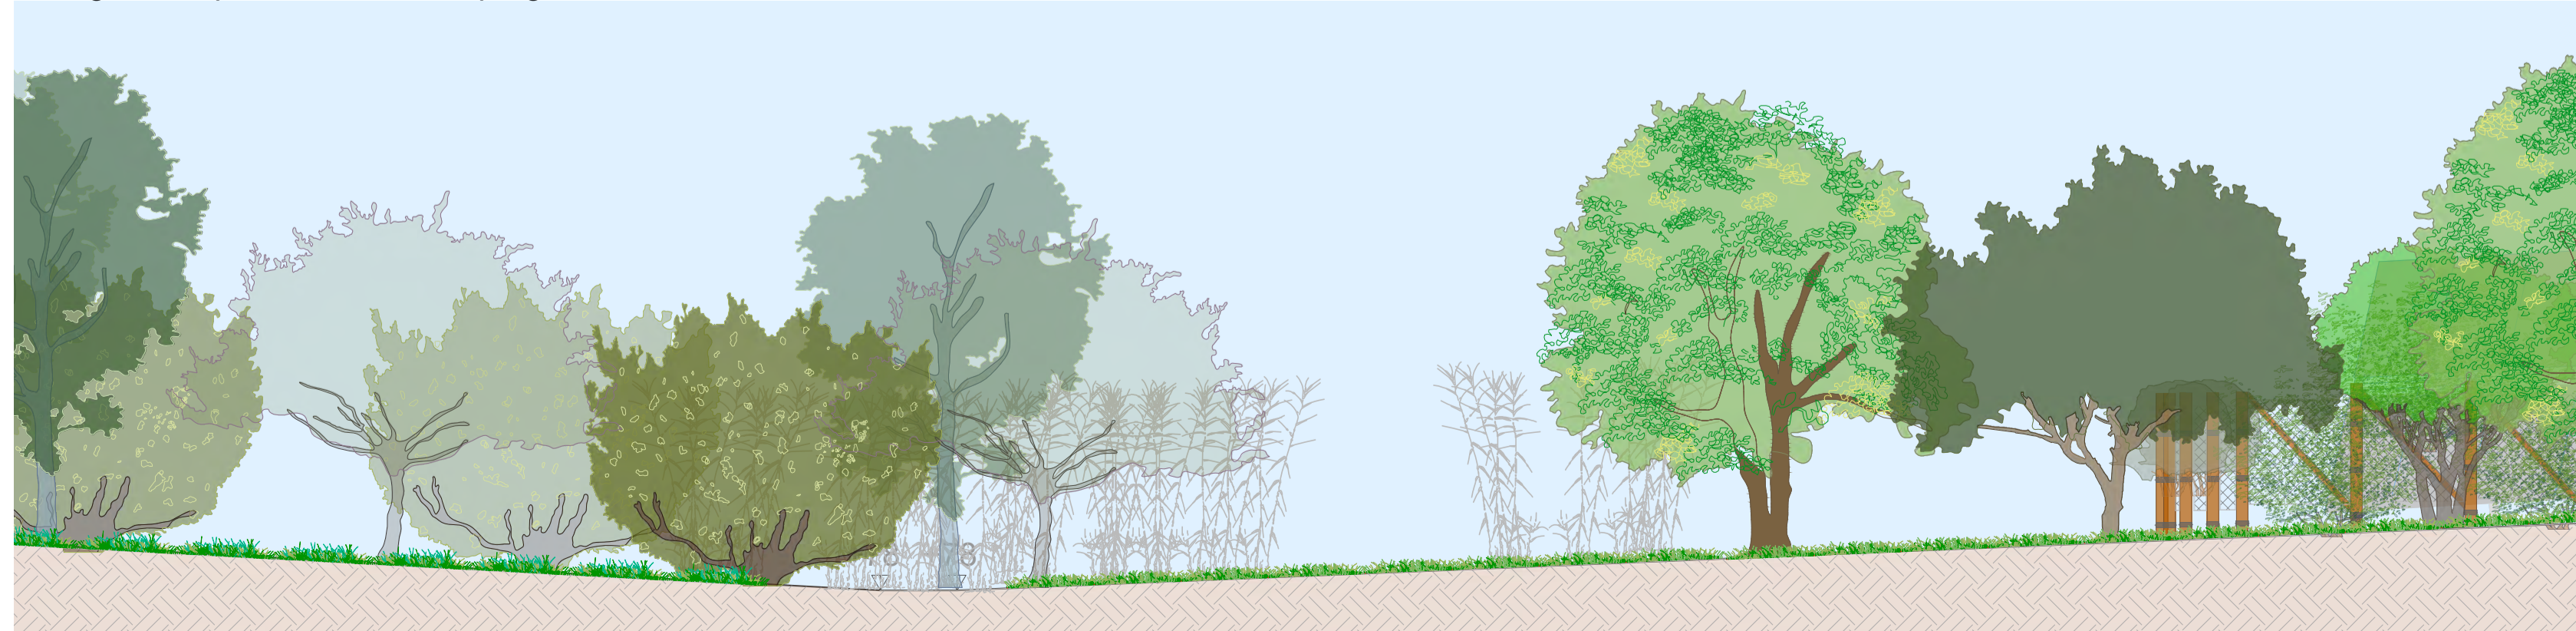

PROGETTO DELLA CENTRALE SOLARE
"OLIO E MIELE GAVINESE"
da 52,89 MWp - San Gavino Monreale (SU)



M11
PROGETTO DEFINITIVO

PROSPETTI
STATO DI FATTO E DI PROGETTO A - B
SCALA 1:500
1:100



PACIFICO
Proponente
PACIFICO OSSIDIANA S.R.L.
Piazza Walter Von Der Vogelweide, 8 - 39100 Bolzano

OXY CAPITAL ADVISORS
Investitore agricolo superintensivo
OXY CAPITAL ADVISOR S.R.L.
Via A. Bertini, 6 - 20154 (MI)

progetto verde
studio di architettura del paesaggio
Progetto dell'inserimento paesaggistico e mitigazione
Progettista: Agr. Fabrizio Cembalo, Arch. Alessandro Visalli
Coordinamento: Arch. Riccardo Felici
Collaboratori: Urb. Patrizia Ruggiero, Arch. Anna Manzo, Arch. Paola Ferraioli
Agr. Giuseppe Maria Massa, Agr. Francesco Palombo

AEDES GROUP ENGINEERING
Progettazione elettrica e civile
Progettista: Ing. Rolando Roberto, Ing. Giselle Roberto
Collaboratori: Ing. Marco Balzamo, Ing. Simone Bonacini

MARE RINNOVABILI
Progettazione oliveto superintensivo
Progettista: Agron. Giuseppe Palumbo

ING. ROLANDO ROBERTO
Consulenza geologica e prospezione archeologica
Geol. Gaetano Cusi, N. 7144/2013 - ALGIA PREVENZIONE S.R.L.
Via Umberto I, 8 - 95030 Pedara (CT)

rev.	descrizione	formato	elaborazione	approvazione
10	2023	00	Prima consegna	A1
		01	Patrizia Ruggiero	Alessandro Visalli
		02		Fabrizio Cembalo Sambiasi
		03		
		04		
		05		
		06		
		07		