


Interferenze con i progetti in corso

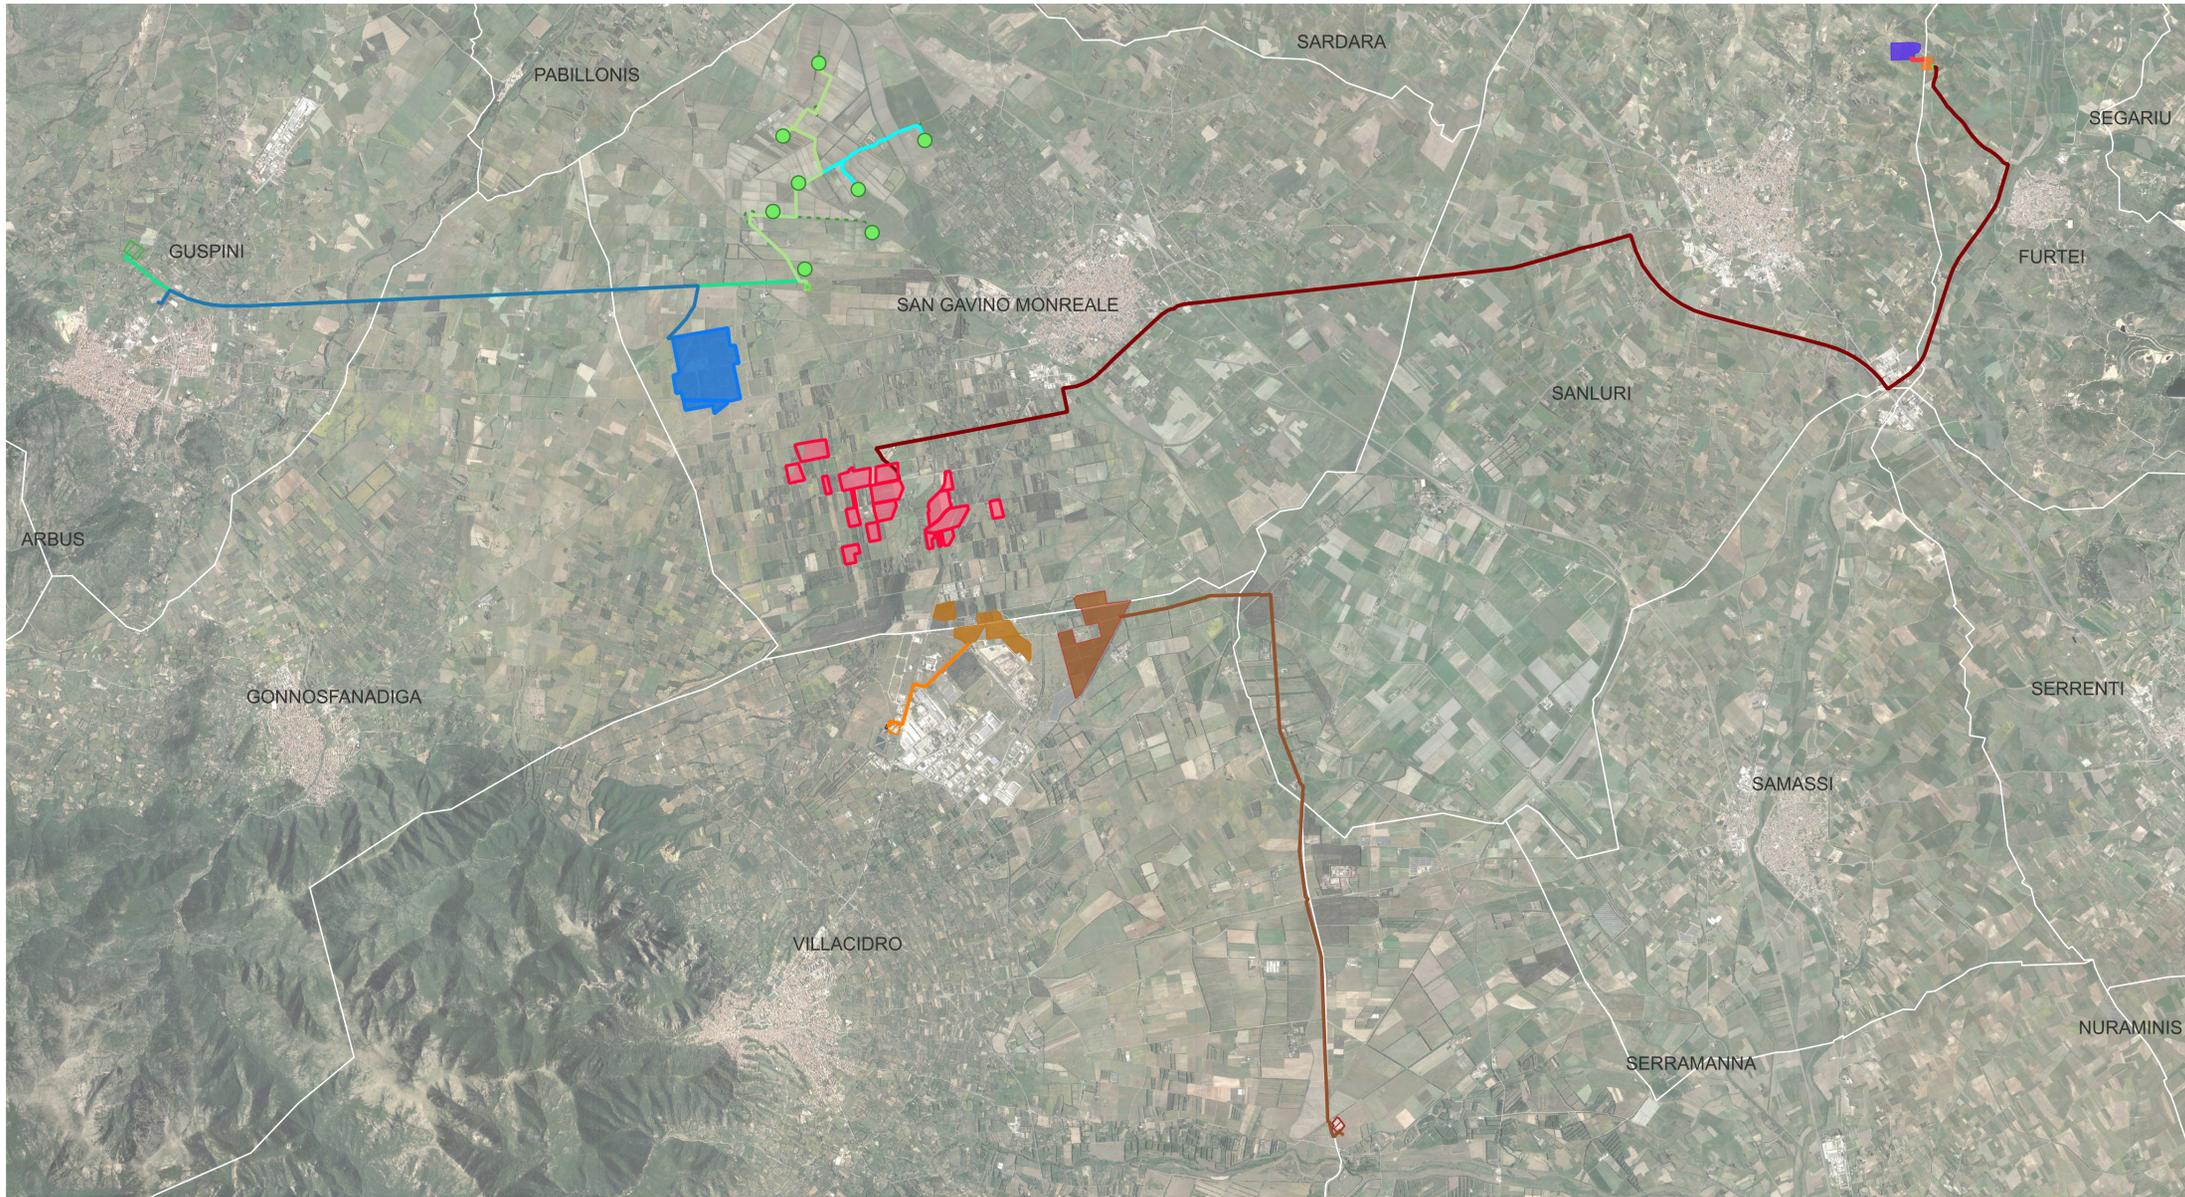

Legenda progetto

Perimetro delle particelle compromesse

Area di intervento

Opere di connessione

Cavidotto MT

Cavidotto AT da Stazione Utente a SE 36kV-150kV

Cavidotto AT da SE 36kV-150kV verso SE da 150kV a 380kV

Stazione elettrica SE 36kV-150kV

Stazione Utente

Stazione elettrica SE 150kV a 380kV

Progetti in corso in un buffer di 5 Km dall'elettrodotto

Progetto di un impianto eolico denominato "NARBONIS", costituito da n. 8 turbine di grande taglia della potenza complessiva di 48 MW, da realizzarsi nei comuni di San Gavino Monreale, Guspini e Gonnosfanadiga (SU).

Progetto di un impianto fotovoltaico e delle opere di connessione a potenza massima installata pannelli 25.197MWP - potenza massima di immissione in rete 20.0 MWP denominato "PV VILLACIDRO 2".

NARBONIS

Aerogeneratore di progetto

SE di trasformazione 30 150kV

Cavidotto MT30kV Linea 1 AG05 AG04 AG03 SE

SE di trasformazione 150 220kV TERNA

Cavidotto MT 30kV Linea 2 AG06 AG07 SE

Cavidotto AT 150kV

Cavidotto MT30kV Linea3 AG08 AG02 AG01 SE

VILLACIDRO 2

Cavidotto

SE ampliamento

Area progetto impianto fotovoltaico

SE esistente

Progetto di un impianto agrivoltaico denominato "Fattoria Solare Sa Pedrera", di potenza pari a 48 MW e delle relative opere di connessione alla RTN, da realizzarsi nei comuni di San Gavino Monreale, Guspini, Gonnosfanadiga (SU).

Progetto di un impianto agrivoltaico "Villacidro 3", della potenza pari a 51,3 MW e delle relative opere di connessione alla RTN, da realizzarsi nei Comuni di Villacidro (SU), San Gavino Monreale (SU), Sanluri (SU), Serramanna (VS) e Villasor (VS).

FATTORIA SOLARE SA PEDRERA

SE

Cavidotto

Area progetto impianto fotovoltaico


VILLACIDRO 3

Area progetto impianto fotovoltaico

Cavidotto

SE esistente

SE ampliamento

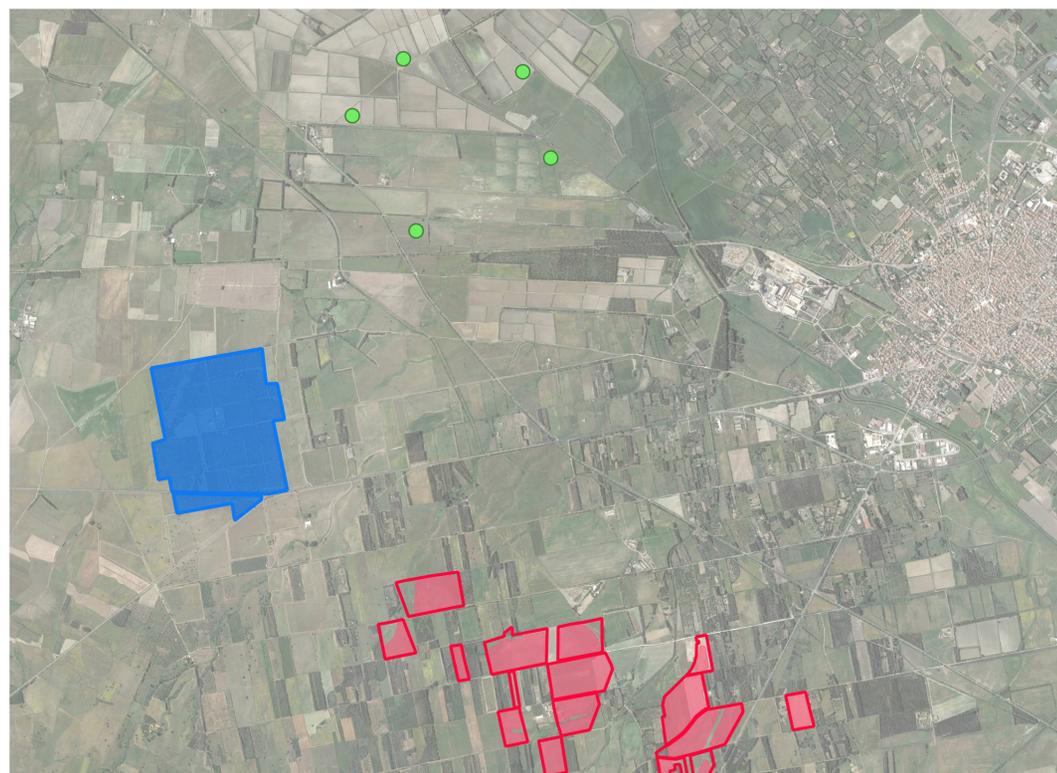

Fonte: Ministero dell'Ambiente e della Sicurezza Energetica

PROGETTO DELLA CENTRALE SOLARE "OLIO E MIELE GAVINESE" da 52,89 MWp - San Gavino Monreale (SU)

T13 INTERFERENZE CON I PROGETTI IN CORSO
PROGETTO DEFINITIVO SCALA: 1:50.000 1:25.000

PACIFICO
PACIFICO OSSIDIANA S.R.L.
 Piazza Walter Von Dar Vogelweide, 8 - 39100 Bolzano

OXY CAPITAL ADVISORS
Investitore agricolo superintensivo
OXY CAPITAL ADVISOR S.R.L.
 Via A. Bertola, 6 - 20154 Milano

OLIO DANTE

progetto verde
 studio di architettura del paesaggio

Progetto dell'inserimento paesaggistico e mitigazione
 Progettista: Agr. Fabrizio Cembalo, Arch. Alessandro Visalli
 Coordinamento: Arch. Riccardo Folati
 Collaboratori: Urb. Patrizia Ruggiero, Arch. Anna Manzo, Arch. Paola Ferraioli, Agr. Giuseppe Maria Massa, Agr. Francesco Palombo

Progettazione elettrica e civile
 Progettista: Ing. Rolando Roberto, Ing. Giselle Roberto
 Collaboratori: Ing. Marco Balzano, Ing. Simone Bonacini

Progettazione civile superintensivo
 Progettista: Agr. Giuseppe Cembalo

Consulenza geologica - Consulenza archeologica
 Geol. Gaetano Cembalo, N. 77000418 - 95030 Pedara (CT)

AEDES GROUP ENGINEERING

MARE RINNOVABILI

ING. ROLANDO ROBERTO
 ORDINE INGEGNERI ROMA N. 35440
 Cessione a

rev.	data	descrizione	formato	elaborazione	controllo	approvazione
10	2023	00	Prima consegna	A1	Patrizia Ruggiero Paola Ferraioli	Alessandro Visalli Fabrizio Cembalo Sambiasi
		01				
		02				
		03				
		04				
		05				
		06				
		07				