



PLANIMETRIA AREE DI CANTIERE  
Base carta: Carta Tecnica Regionale 1:10.000  
Scala 1 : 15.000

**LEGENDA**


Simbologia	Descrizione delle opere	Simbologia	Descrizione delle opere
①	PARCHEGGIO AUTOVEETURE	⑤	AREA PEDONALE RECINTATA
②	BARACCAMI: UFFICIO DI DIREZIONE	⑥	PASSAGGIO PEDONALE
③	BARACCAMI: SPOGLIATOIO	—	RECINZIONE DI PROTEZIONE IN RETE IN POLIETILENE E RETE ELETTROSALDATA
④	BARACCAMI: SERVIZI IGIENICI	---	STACCONATA PER LA DELIMITAZIONE DEL PERCORSO PEDONALE

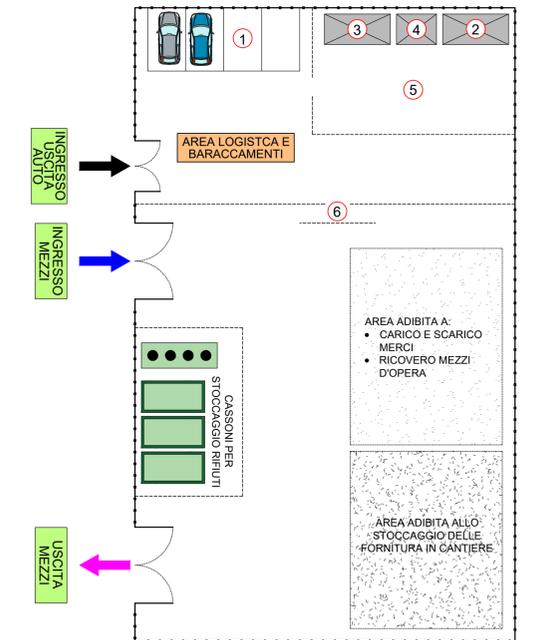

PLANIMETRIA AREA FISSA DI CANTIERE  
Scala 1 : 250

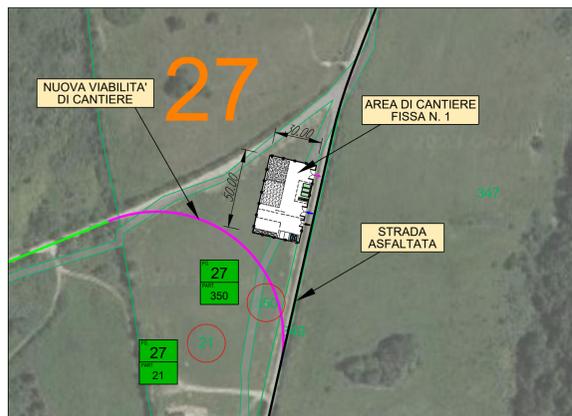

PLANIMETRIA CATASTALE AREA DI CANTIERE N. 1  
Scala 1 : 2.000

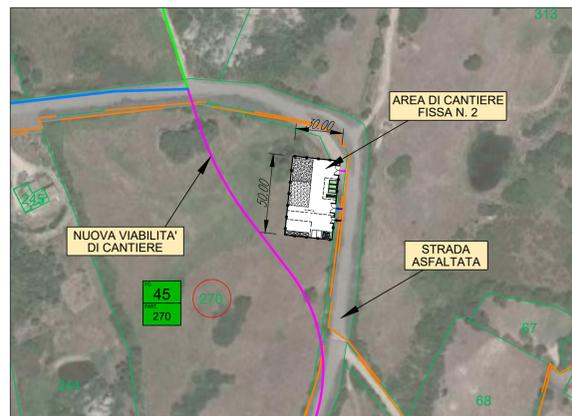


PLANIMETRIA CATASTALE AREA DI CANTIERE N. 2  
Scala 1 : 2.000



PLANIMETRIA CATASTALE AREA DI CANTIERE PRINCIPALE  
Scala 1 : 2.000



PLANIMETRIA CATASTALE AREA DI CANTIERE N. 3  
Scala 1 : 2.000

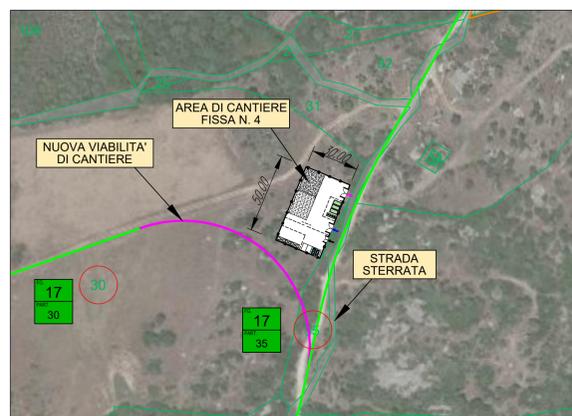

PLANIMETRIA CATASTALE AREA DI CANTIERE N. 4  
Scala 1 : 2.000



Comune di Tempio Pausania Comune di Aglientu Regione Sardegna  
**NUOVO IMPIANTO PER LA PRODUZIONE DI ENERGIA DA FONTE EOLICA "CAMPOVAGLIO" NEI COMUNI DI TEMPIO PAUSANIA - AGLIENTU (SS)**  
**PROGETTO DEFINITIVO**

Acciona Energia Global Italia S.r.l.  
Via Achille Campanile, 73  
00147 - Roma  
Phone: (+39) 06 50514225  
PEC: accionaglobalitalia@legalmail.it

**5 - ELABORATI GRAFICI DI PROGETTO GENERALI**

PLANIMETRIA AREE DI CANTIERE

STUDIO ROSSO INGEGNERI ASSOCIATI  
Via Rosolino Pilo N. 11 - 09104 - TORINO  
Via S. MAGLIAS N. 118 - 09122 - CAGLIARI  
TEL. +39 011 43 77 242  
studiorosso@legalmail.it  
info@srlo.it  
www.srlo.it

dot. ing. Roberto SESENA  
Ordine degli Ingegneri della Provincia di Torino  
Posizione n.8320  
Cod. Fisc. SSN RRT 75912 C865C

dot. ing. Luca DEMURTAS  
Ordine degli Ingegneri della Provincia di Cagliari  
Posizione n.028  
Cod. Fisc. DMR LCU 77E10 E441L

dot. ing. Fabio AMBROGIO  
Ordine degli Ingegneri della Provincia di Torino  
Posizione n.028  
Cod. Fisc. MBR FBA 78M03 B584K

Consulente e responsabile delle attività: Dott. ing. Giorgio Efsio DEMURTAS  
Consulenza studi ambientali: dott. for. Piero RUBIU  
SIATER S.r.l. VIA CASALE N. 7 - 07100 - SASSARI

CONSULENZA  
Studio Gioed  
VIA S. MARRONIS N. 118 - 09121 - CAGLIARI

DESCRIZIONE	EMMISSIONE	REDDATTO
DATA	AGG 09/03	
COD. LAVORO	575/SR	
TIPOL. LAVORO	D	
SETTORE	G	
N. ATTIVITA'	05	
TIPOL. ELAB.	07	
TIPOL. DOC.	1	
ID. ELABORATO	07	
VERSIONE	0	

ing. Roberto SESENA  
ing. Luca DEMURTAS

SCALA: VARIE