Firmato digitalmente da:
SESENNA ROBERTO
Firmato il 06/10/2023 10:55
Seriale Certificato: 559536
Valido dal 29/06/2021 al 29/06/2024
InfoCamere Qualified Electronic Signature CA

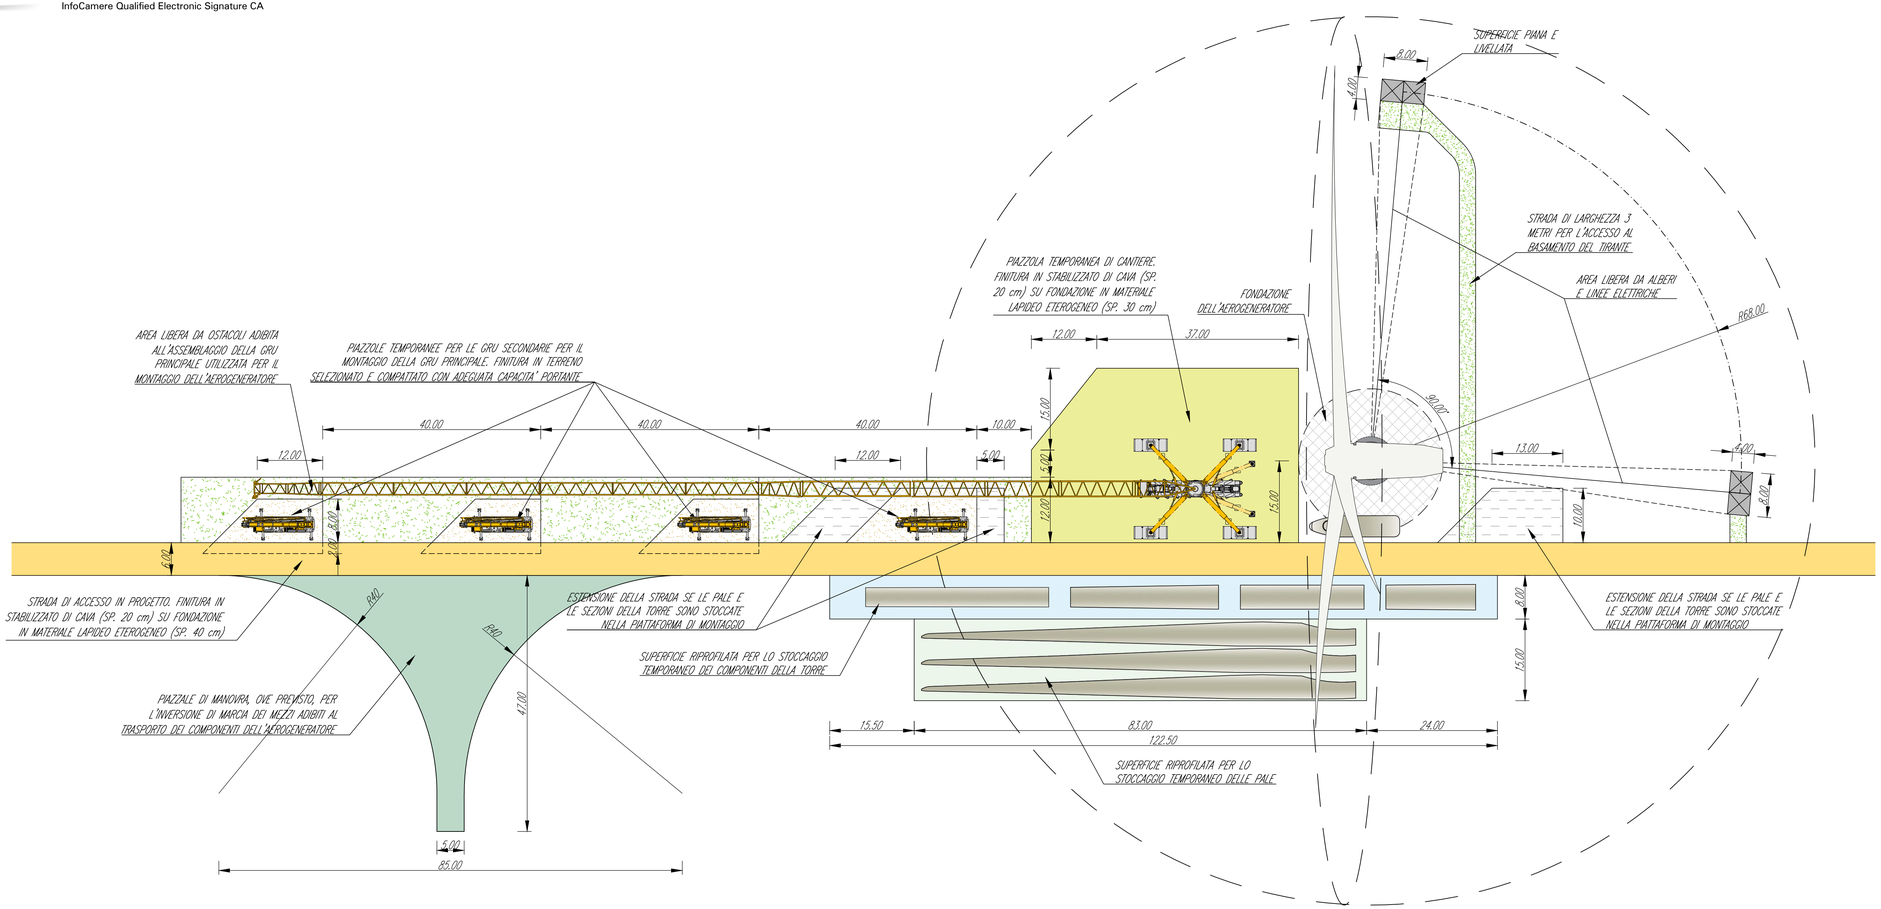

PIAZZOLA TIPO PER IL MONTAGGIO DEGLI AEROGENERATORI
PLANIMETRIA DI PROGETTO

Scala 1 : 500

0 10 20 30 40 50 m

Comune di Tempio Pausania
Comune di Aglientu
Regione Sardegna

NUOVO IMPIANTO PER LA PRODUZIONE DI ENERGIA DA FONTE EOLICA "CAMPOVAGLIO" NEI COMUNI DI TEMPIO PAUSANIA - AGLIENTU (SS)

PROGETTO DEFINITIVO

PROPONENTE

Acciona Energia Global Italia S.r.l.
Via Achille Campanile, 73
00147 - Roma
Phone: (+39) 06 50514225
PEC: accionaglobalitalia@legalmail.it

OGGETTO

7 – PIAZZOLE DI CANTIERE E NUOVE VIABILITA'

PIAZZOLA TIPO PER IL MONTAGGIO DEGLI AEROGENERATORI

TIMBRI E FIRME

SRIA s.r.l.
STUDIO ROSSO INGEGNERI ASSOCIATI
VIA ROSOLINO PILO N. 11 - 10143 - TORINO
VIA IS MAGUAS N. 178 - 09122 - CAGLIARI
TEL. +39 011 43 77 242
studiorosso@legalmail.it
info@sria.it
www.sria.it

dott. ing. Roberto SESENNA
Ordine degli Ingegneri della Provincia di Torino
Posizione n.8530J
Cod. Fisc. SSN RRT 75B12 C665C

dott. ing. Luca DEMURTAS
Ordine degli Ingegneri della Provincia di Cagliari
Posizione n.6062
Cod. Fisc. DMR LCU 77E10 E441L

dott. ing. Fabio AMBROGIO
Ordine degli Ingegneri della Provincia di Torino
Posizione n.238
Cod. Fisc. MBR FBA 78M03 B594K

CONSULENZA

Coordinatore e responsabile delle attività: Dott. ing. Giorgio Efisio DEMURTAS
Consulenza studi ambientali: dott. for. Piero RUBIU
SIATER S.r.l. VIA CASULA N. 7 - 07100 - SASSARI
Studio Gioed VIA IS MIRRIONIS N. 178 - 09121 - CAGLIARI

CONTROLLO QUALITA'

DESCRIZIONE	EMISSIONE
DATA	AGO/2023
COD. LAVORO	576/SR
TIPOL. LAVORO	D
SETTORE	G
N. ATTIVITA'	07
TIPOL. ELAB.	PC
TIPOL. DOC.	T
ID ELABORATO	39
VERSIONE	0

REDATTO
ing. Fabio AMBROGIO
CONTROLLATO
ing. Roberto SESENNA
APPROVATO
ing. Luca DEMURTAS

SCALA: 1:500

ELABORATO

D.7.39

Diritti riservati ai sensi dell'art. 2576 C.C. - Riproduzione e consegna a terzi solo su specifica autorizzazione.