



AEROGENERATORE IN PROGETTO
PROSPETTO LATERALE
 Scala 1 : 500

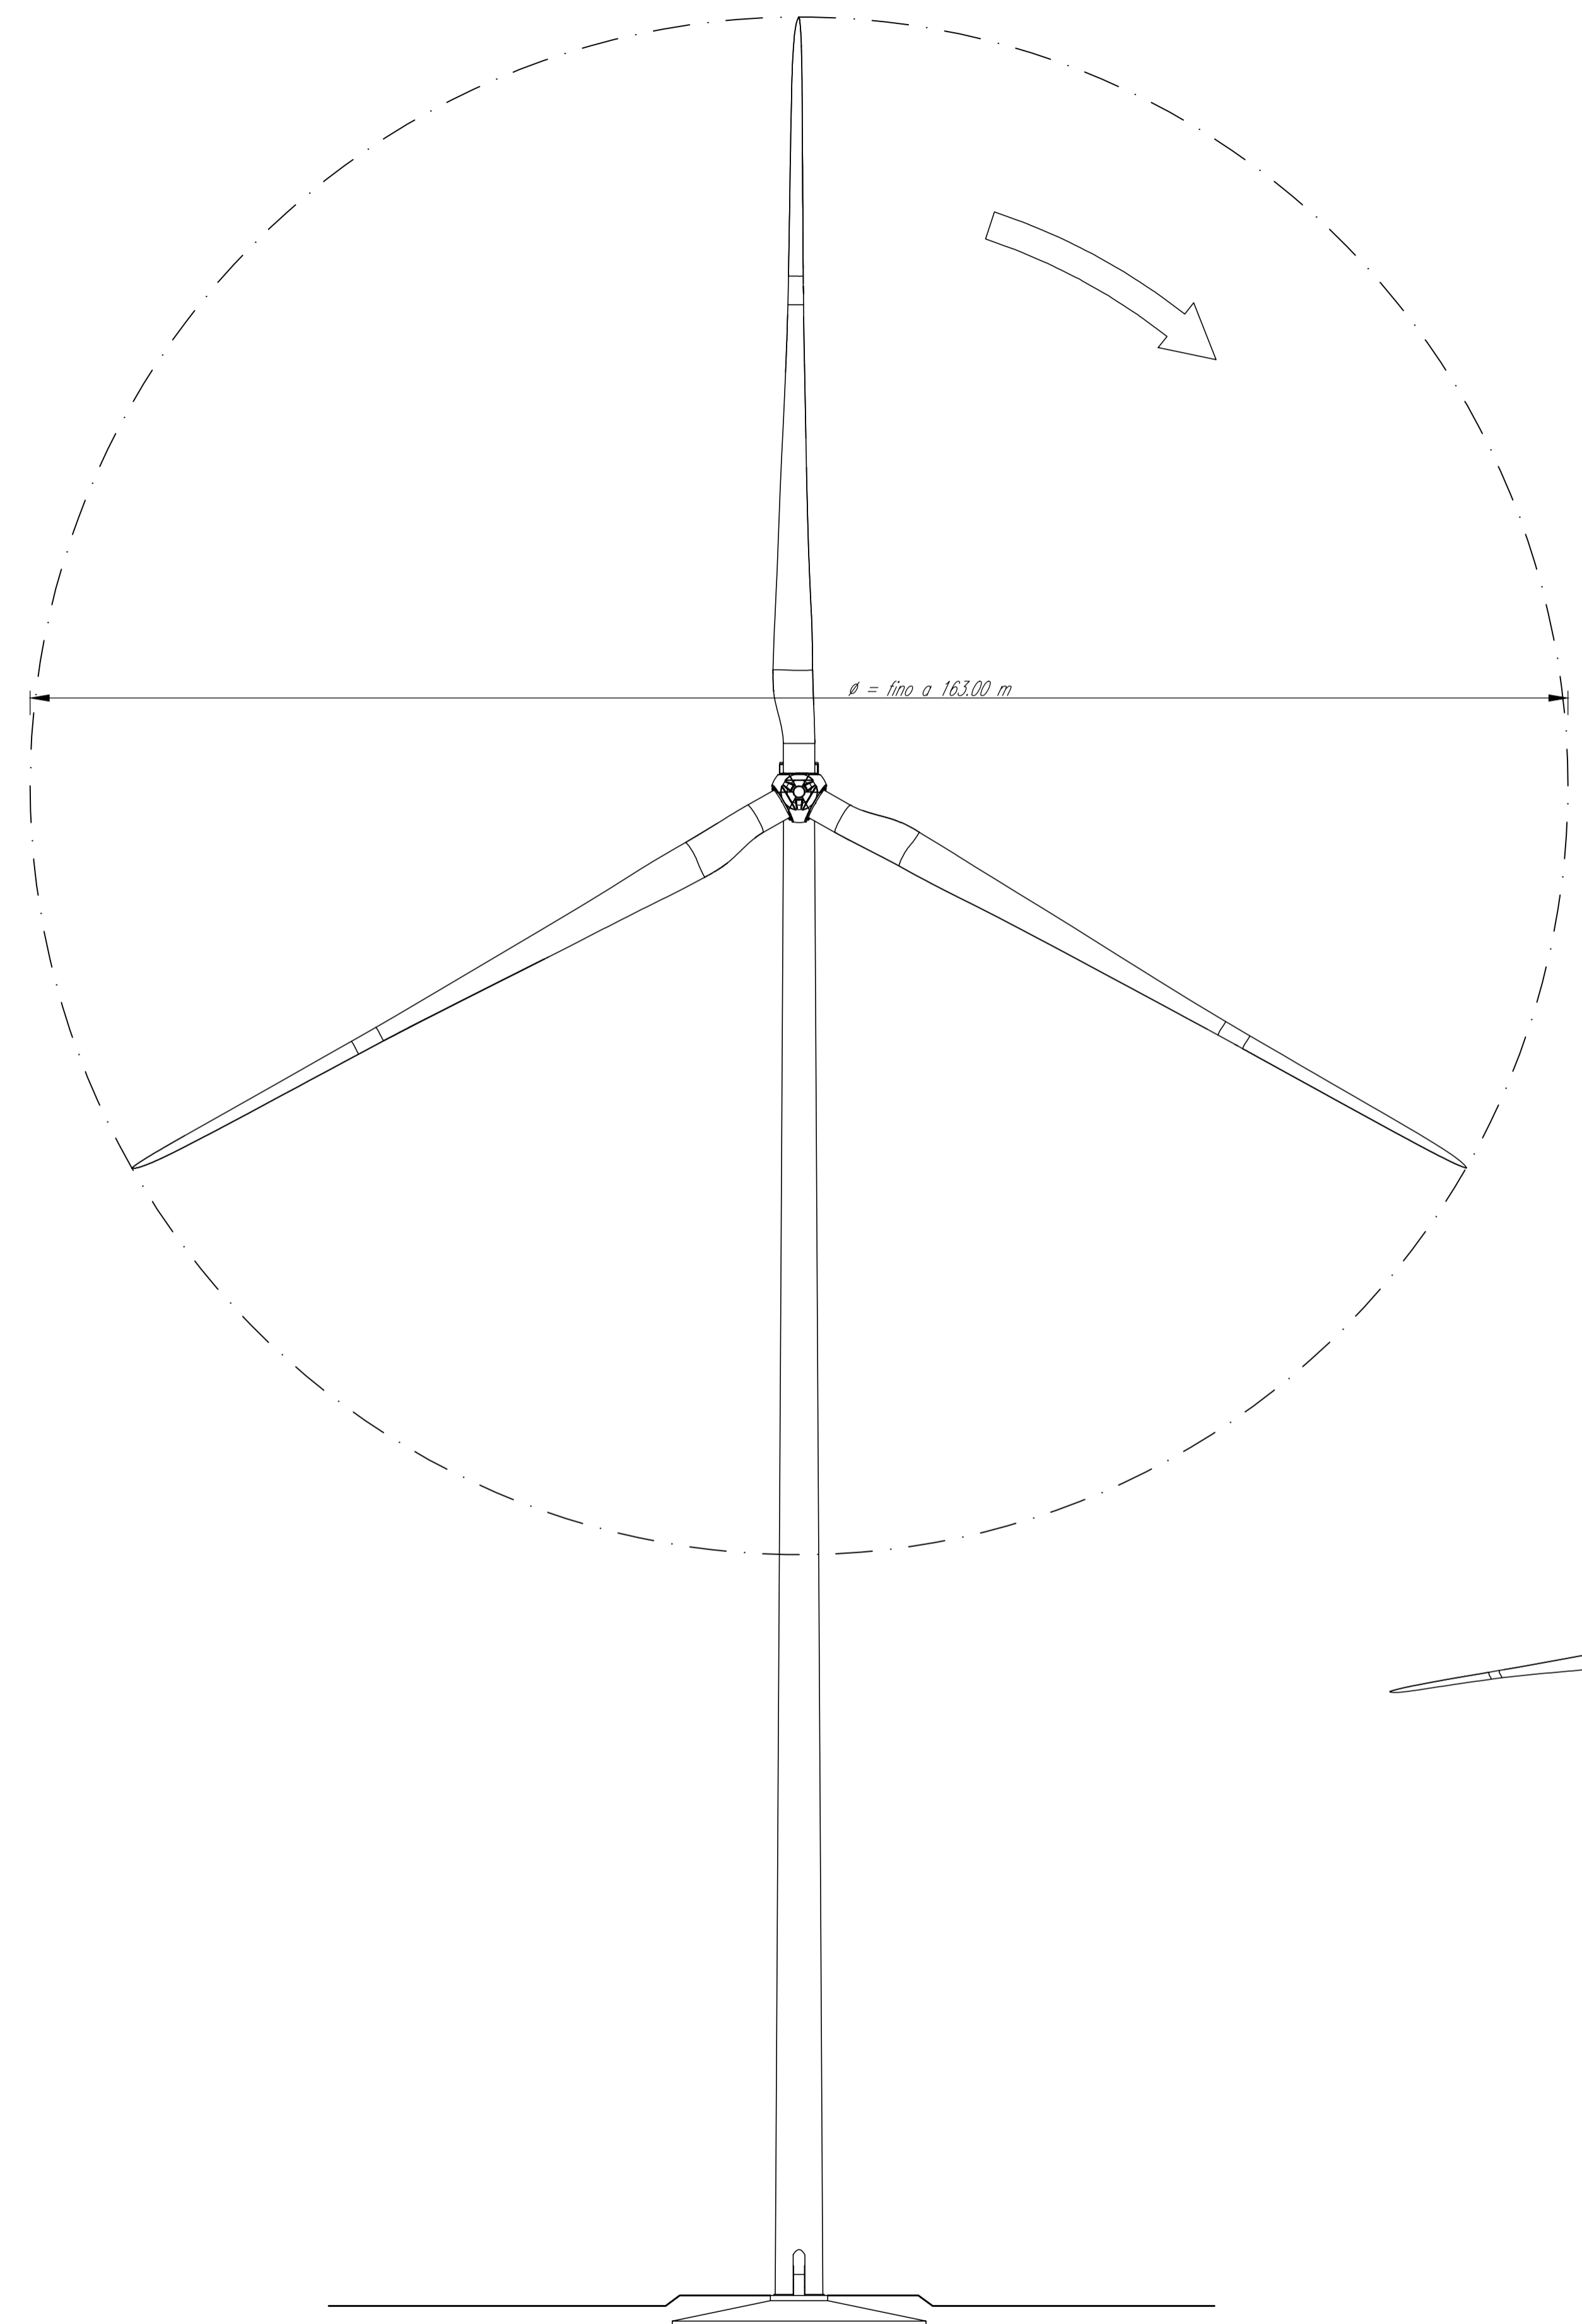

AEROGENERATORE IN PROGETTO
PROSPETTO FRONTALE
 Scala 1 : 500

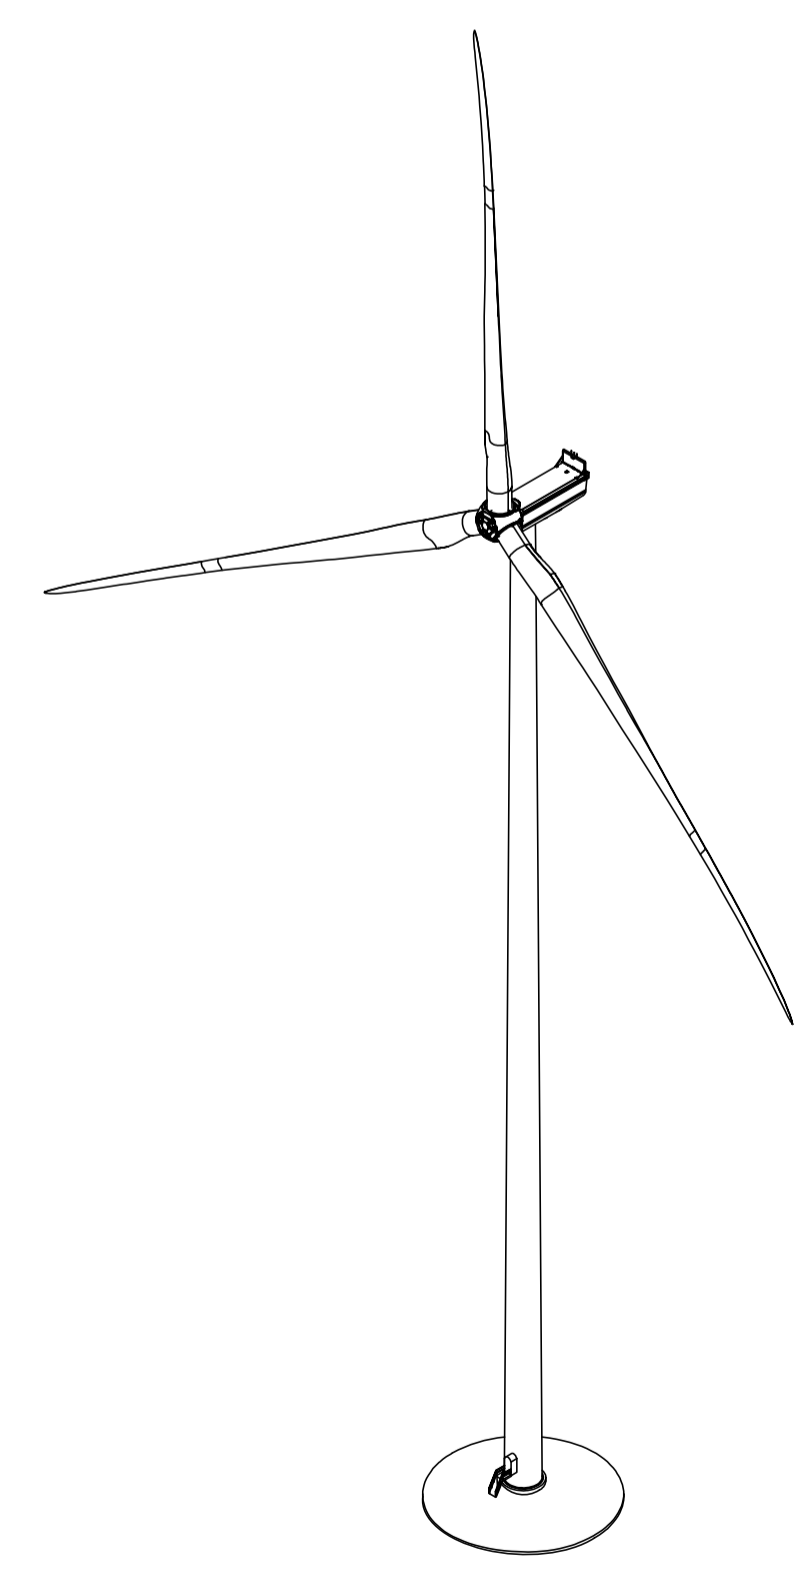

AEROGENERATORE IN PROGETTO
VISTA ASSONOMETRICA
 (fuori scala)



Comune di
 Buddusò



Comune di
 Alà dei Sardi
 Regione Sardegna



PROGETTO PER LA REALIZZAZIONE DEL PARCO EOLICO "BUDDUSO" SUD I° NEL TERRITORIO DEI COMUNI DI BUDDUSO' E ALA' DEI SARDI
PROGETTO DEFINITIVO

AEI WIND PROJECT XII S.R.L.
 Via Savoia n. 78
 00198 - Roma
 PEC: aeiwindprojectxii@legalmail.it



7 - PIAZZOLE DI CANTIERE E NUOVE VIABILITA'

SCHEMA AEROGENERATORE TIPO



dott. ing. Roberto SESENNA
 Ordine degli Ingegneri della Provincia di Torino
 Posizione n. 8562
 Cod. Fisc. SSN RRT 75812 0665C

dott. ing. Luca DEMURTAS
 Ordine degli Ingegneri della Provincia di Cagliari
 Posizione n. 238
 Cod. Fisc. DMR LDU 77E10 E441L

VIA ROSOLINO PILO N. 11 - 10143 - TORINO
 VIA IS MAGLIAS N. 178 - 09122 - CAGLIARI
 TEL. +39 011 43 77 042
 studirosso@legalmail.it
 info@sria.it
 www.sria.it

dott. ing. Fabio AMBROGIO
 Ordine degli Ingegneri della Provincia di Cagliari
 Posizione n. 238
 Cod. Fisc. MBR FBA 75803 B584K

Consulente e responsabile delle attività: Dott. ing. Giorgio Efisio DEMURTAS
 Consulenza studi ambientali: dott. for. Piero RUBIU
SIATER S.r.l. VIA CASULA N. 7 - 07100 - SASSARI

CONSULENZA
Studio Gioed
 VIA IS MIRRIONIS N. 178 - 09121 - CAGLIARI

DESCRIZIONE	EMISSIONE
DATA	01/10/2023
COD. LAVORO	629SR
TIPOL. LAVORO	D
SETTORE	G
N. ATTIVITA'	07
TIPOL. ELAB.	PC
TIPOL. DOC.	T
ID ELABORATO	40
VERSIONE	0

REDDATTO
 ing. Fabio AMBROGIO

CONTROLLATO
 ing. Roberto SESENNA

APPROVATO
 ing. Luca DEMURTAS

SCALA: 1:500

ELABORATO
D.7.40