



PIANTA CARPENTERIA
FONDAZIONE AEROGENERATORE
Scala 1 : 100

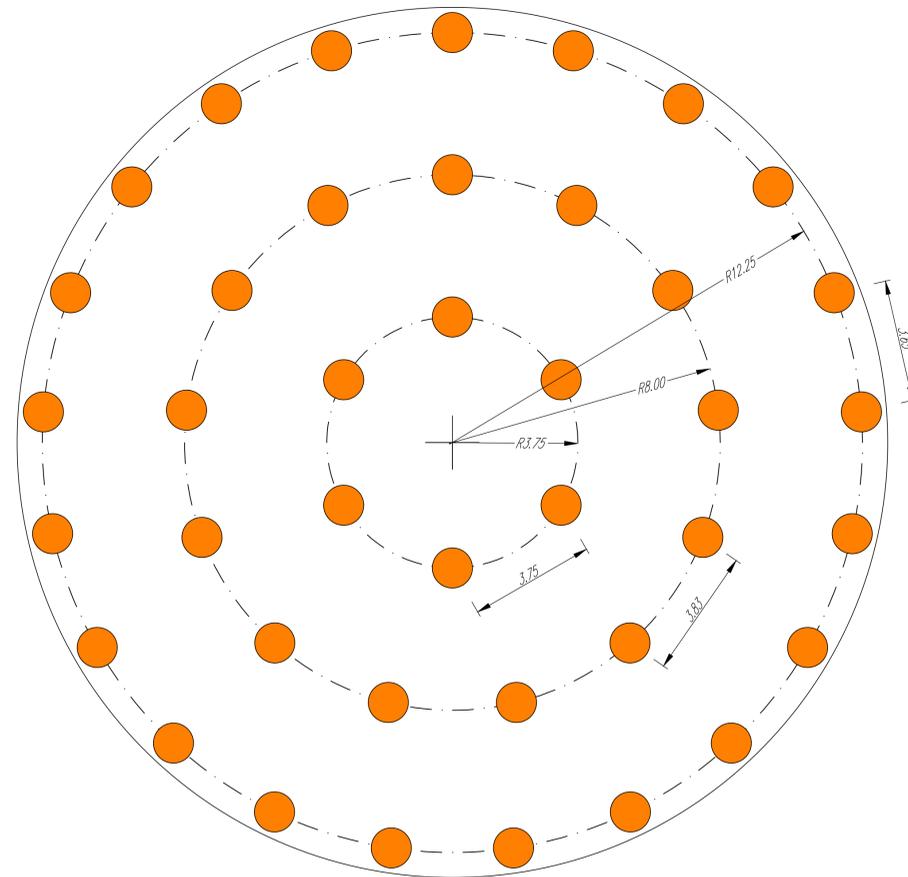

SCHEMA PLANIMETRICO DELL'EVENTUALE CONSOLIDAMENTO
MEDIANTE COLONNE DI JET-GROUTING Ø120cm - L= circa 7.5m IN CASO
DI PRESENZA DI ROCCIA FRATTURATA

Scala 1 : 100

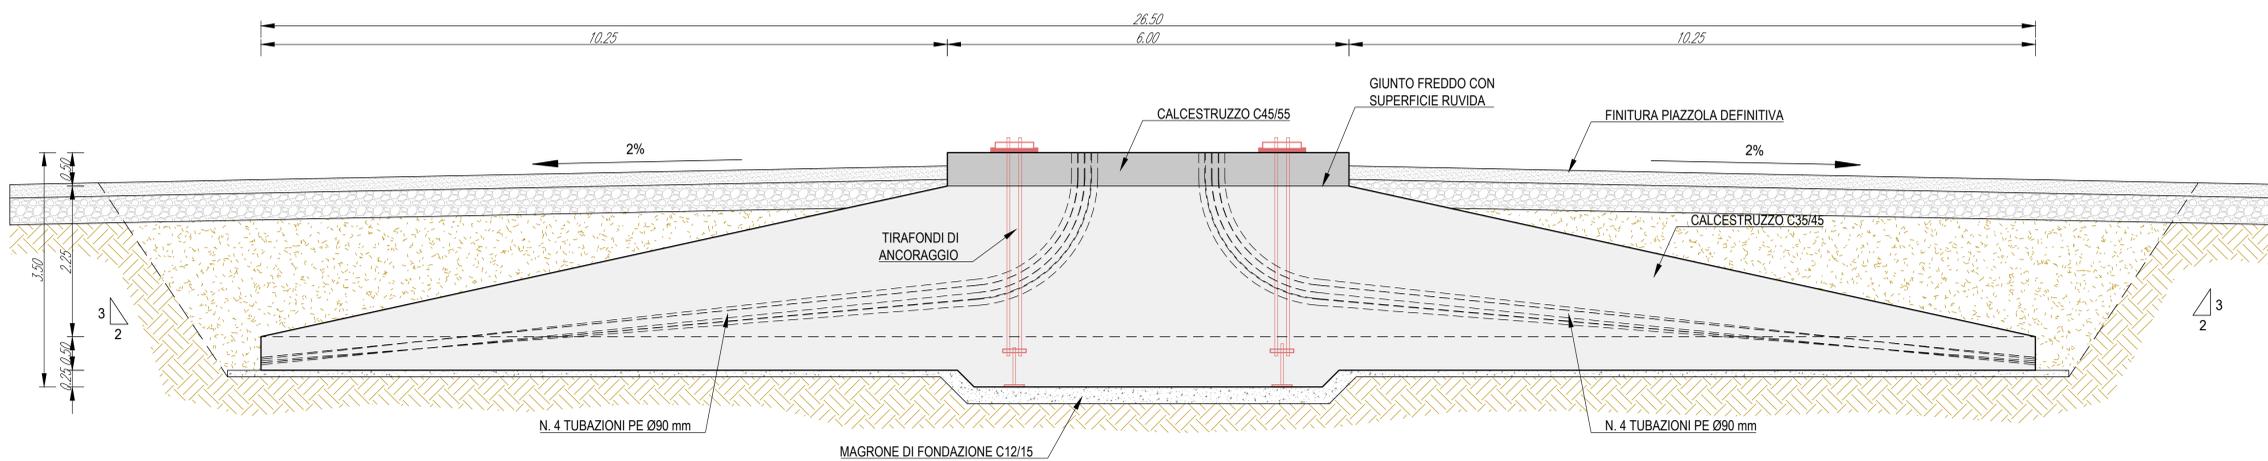

SEZIONE A-A
FONDAZIONE AEROGENERATORE
Scala 1 : 50



NOTE TECNICHE PER L'ESECUZIONE DEL CONSOLIDAMENTO:

- IL CONSOLIDAMENTO MEDIANTE COLONNE JET GROUTING DOVRA' ESSERE REALIZZATO IN ACCORDO ALLE EN 12716 -
- SISTEMA DI ESECUZIONE: BIFLUIDO
- DOSAGGIO MINIMO DI CEMENTO = 4,0 q/m³
- CARICO DI ROTTURA A 60-90gg DELLE COLONNE JET GROUTING DEVE ESSERE > 25daN/cm².

PARAMETRI DA STABILIRE CON L'IMPRESA ESECUTRICE

- PRESSIONE E PORTATA ARIA
- VELOCITA' E PASSO DI RISALITA MONITOR
- VELOCITA' ROTAZIONE ASTE
- DIAMETRO E NUMERO UGELLI
- RAPPORTO ACQUA/CEMENTO
- IL TRACCIAMENTO DEVE ESSERE ESEGUITO A CURA DELLA DIREZIONE LAVORI. NEL CASO, DURANTE L'ESECUZIONE DI UNA COLONNA, SI INCONTRINO OSTACOLI DOVUTI A BLOCCHI CALCAREI, ESEGUIRE NUOVA COLONNA TRASLATA DI CIRCA 60/80cm
- DOPO L'ESECUZIONE DELLE COLONNE JET-GROUTING PROCEDERE ALLA PULIZIA DELL'AREA DI SEDIME MEDIANTE ESCAVATORE CON BENNA A TAGLIO, LIVELLANDO IL PIANO PRIMA DEL GETTO DEL SOTTOFONDO IN CALCESTRUZZO MAGRO



Comune di
Tempio Pausania
Regione Sardegna



Comune di
Aglientu
Regione Sardegna



NUOVO IMPIANTO PER LA PRODUZIONE DI ENERGIA DA FONTE EOLICA
"CAMPOVAGLIO" NEI COMUNI DI TEMPIO PAUSANIA - AGLIENTU (SS)

PROGETTO DEFINITIVO

Acciona Energia Global Italia S.r.l.
Via Achille Campanile, 73
00147 - Roma
Phone: (+39) 06 50514225
PEC: accionaglobalitalia@legalmail.it



7 - PIAZZOLE DI CANTIERE E NUOVE VIABILITA'

SCHEMA FONDAZIONE TIPO AEROGENERATORE



dott. ing. Roberto SESENA
Ordine degli Ingegneri della Provincia di Torino
Posizione n. 6530
Cod. Fisc. SSN RRT 79812 C965C

dott. ing. Luca DEMURTAS
Ordine degli Ingegneri della Provincia di Cagliari
Posizione n. 6002
Cod. Fisc. DMR LCU 77E10 E411L

STUDIO ROSSO
INGEGNERI ASSOCIATI
VIA ROSSILINO PIAZZA N. 11 - 10143 - TORINO
VIA IS MAGLIAS N. 178 - 09122 - CAGLIARI
TEL. +39 011 43 77 242
studiorosso@legalmail.it
info@srta.it
www.srta.it

dott. ing. Fabio AMBROGIO
Ordine degli Ingegneri della Provincia di Torino
Posizione n. 228
Cod. Fisc. MBR FBA 79M03 B594K

Coordinatore e responsabile delle attività: Dott. ing. Giorgio Efsio DEMURTAS
Consulenza studi ambientali: dott. for. Piero RUBIU
SIATER S.r.l. VIA CASALINA 7 - 07100 - GASSANO

CONSULENZA
Studio Gioed
VIA IS MIRONNIS N. 175 - 09121 - CAGLIARI

DESCRIZIONE	EMISSIONE
DATA	AGO2023
COD. LAVORO	5769R
TIPOL. LAVORO	D
SETTORE	G
N. ATTIVITA'	07
TIPOL. ELAB.	PC
TIPOL. DOC.	T
ID ELABORATO	41
VERSIONE	0

REDDATTO
ing. Fabio AMBROGIO

CONTROLLATO
ing. Roberto SESENA

APPROVATO
ing. Luca DEMURTAS

SCALA: 1:100-1:50

ELABORATO
D.7.41

Dritti riservati ex art. 2278 c.c. - Riproduzione e consegna a terzi solo su specifica autorizzazione.