




SEZIONE TIPO DELLA NUOVA VIABILITA' IN PROGETTO IN RILEVATO SENZA FOSSI AL PIEDE
Scala 1:50

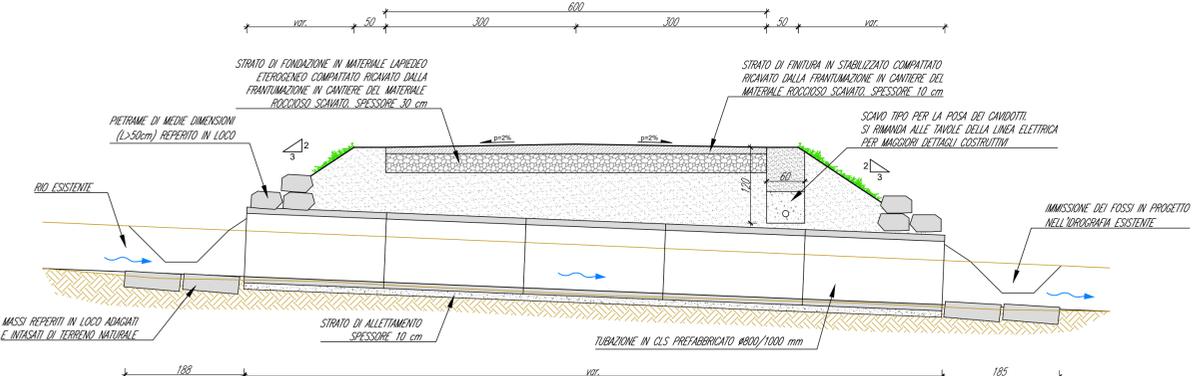


SEZIONE TIPO DELLA STRADA IN RILEVATO CON ATTRAVERSAMENTO
Scala 1:50

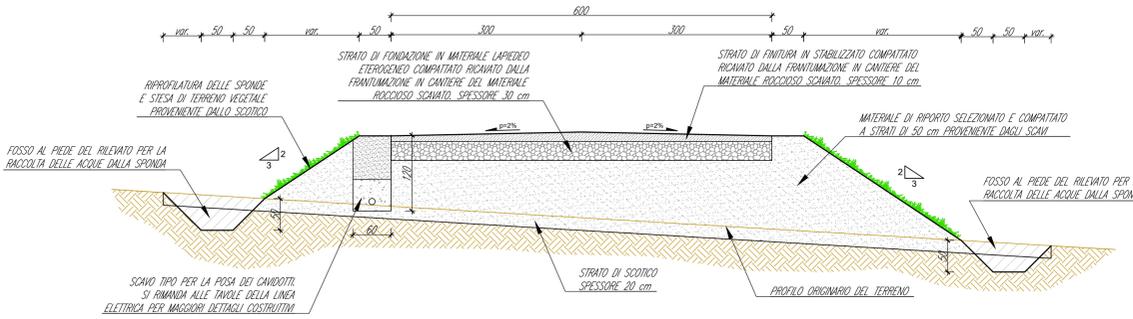


SEZIONE TIPO DELLA NUOVA VIABILITA' IN PROGETTO IN RILEVATO CON FOSSI AL PIEDE
Scala 1:50

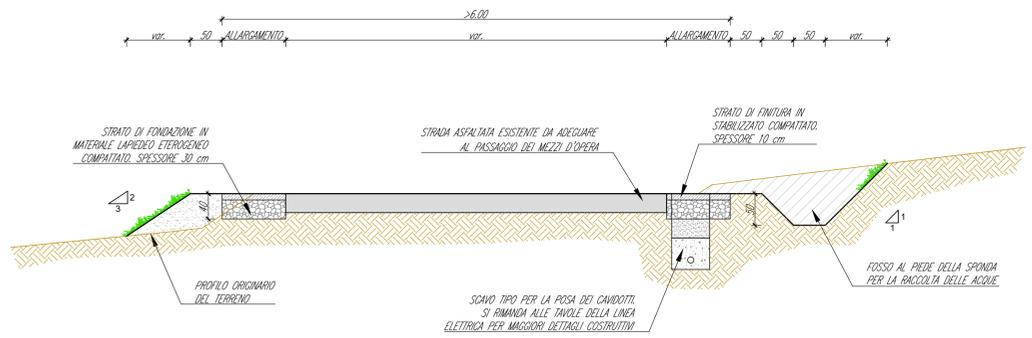

SEZIONE TIPO DELL'ADEGUAMENTO DELLA VIABILITA' ASFALTA/STERRATA ESISTENTE
Scala 1:50

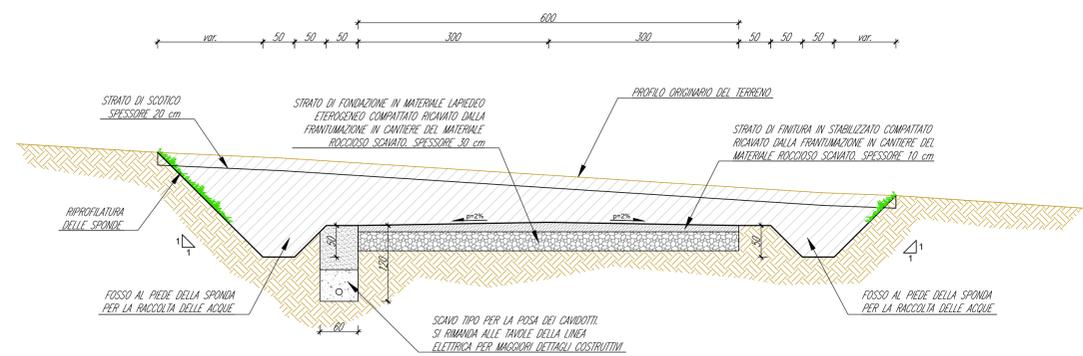

SEZIONE TIPO DELLA NUOVA VIABILITA' IN PROGETTO IN TRINCEA
Scala 1:50

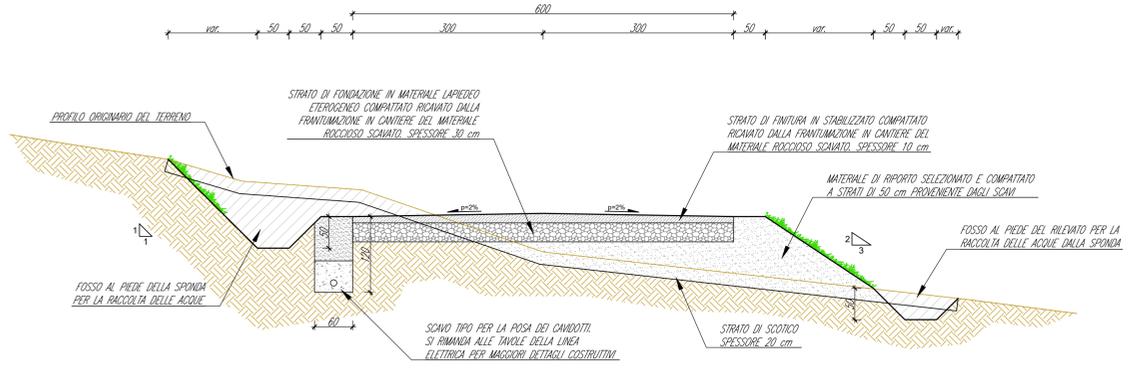

SEZIONE TIPO DELLA NUOVA VIABILITA' IN PROGETTO A MEZZA COSTA
Scala 1:50



NUOVO IMPIANTO PER LA PRODUZIONE DI ENERGIA DA FONTE EOLICA "CAMPOVAGLIO" NEI COMUNI DI TEMPIO PAUSANIA - AGLIENTU (SS)

PROGETTO DEFINITIVO

Proprietario: Acciona Energia Global Italia S.r.l.
Via Achille Campanile, 73
00147 - Roma
Phone: (+39) 06 50514225
PEC: accionaglobalitalia@legalmail.it

7 - PIAZZOLE DI CANTIERE E NUOVE VIABILITA'

SEZIONI TIPO DELLA VIABILITA' IN PROGETTO

Coordinatore e responsabile delle attività: Dott. ing. Giorgio Efsio DEMURTAS
Consulenza studi ambientali: dott. for. Piero RUBIU
SIATER S.F.I. - VIA CAULIA N. 7 - 07100 - SASSARI

Studio Rosso Ingegneri Associati
Via Rosolino Pilo N. 11 - 10143 - TORINO
Via S. Margherita N. 178 - 09122 - CAGLIARI
Tel. +39 011 43 77 242
studiorosso@legalmail.it
www.sria.it

Studio Gioed
Via S. Margherita N. 178 - 09121 - CAGLIARI

DESCRIZIONE	EMISSIONE	REDDATTO
DATA	AGG/2023	Ing. Fabio AMBROGIO
COD. LAVORO	ST/RS	
TIPOL. LAVORO	D	
SETTORE	G	
N. ATTIVITA'	01	
TIPOL. ELAB.	ST	
TIPOL. DOC.	T	
ID. ELABORATO	42	
VERSIONE	0	

SCALA: 1:50

ELABORATO
D.7.42