



SSE RTN

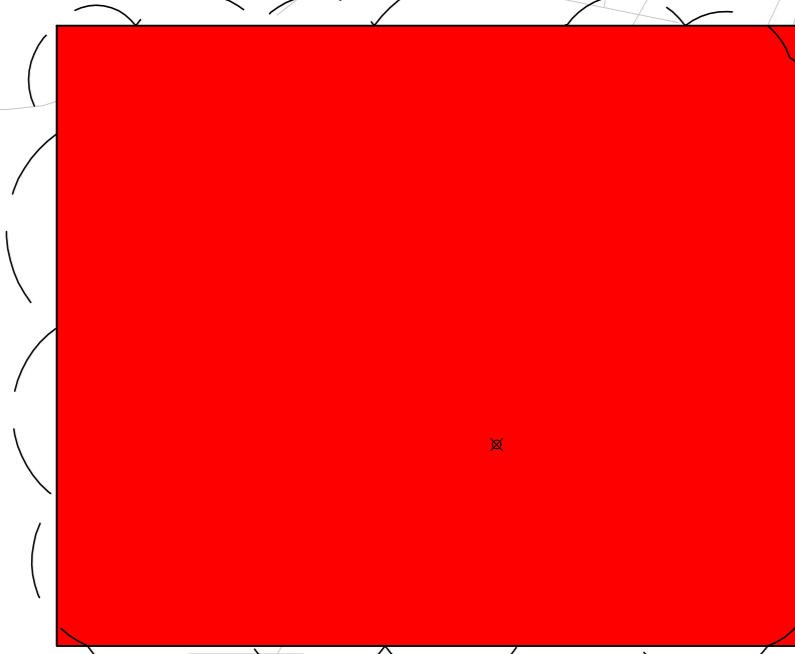

CABINA DI CONSEGNA E BESS

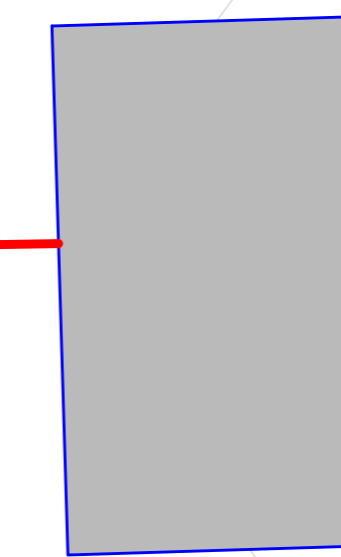

CAVIDOTTO 36 KV


 Comune di Tempio Pausania - Comune di Aglientu
 Regione Sardegna



NUOVO IMPIANTO PER LA PRODUZIONE DI ENERGIA DA FONTE EOLICA "CAMPOVAGLIO" NEI COMUNI DI TEMPIO PAUSANIA - AGLIENTU (SS)
PROGETTO DEFINITIVO

Acciona Energia Global Italia S.r.l.
 Via Achille Campanile, 73
 00147 - Roma
 Phone: (+39) 06 50514225
 PEC: accionaglobalitalia@legalmail.it



9 - OPERE ELETTRICHE
CABINA DI UTENZA E BESS INQUADRAMENTO SU CTR


 SRISA
 STUDIO ASSOCIATO
 INGEGNERI ASSOCIATI
 VIA SASSUOLO 111 - 09124 - CAGLIARI
 TEL. 070 4117126
 info@srisa.it
 www.srisa.it

dott. ing. Roberto SESENNA
 Ordine degli Ingegneri di Torino
 - Professione 1507
 Cod. Fisc. 03070770120

dott. ing. Luca DEMURTAS
 Ordine degli Ingegneri di Cagliari
 - Professione 1987
 Cod. Fisc. 04810277510

dott. ing. Giorgio Elio DEMURTAS
 Ordine degli Ingegneri di Cagliari
 - Professione 1987
 Cod. Fisc. 04810277510

Coordinatore e responsabile delle attività: Dott. ing. Giorgio Elio DEMURTAS
 Consorzio studi ambientali: dott. for. Piero PULSU
 SIA.TER. S.r.l. - VIA CAGLIARI 11 - 09124 - CAGLIARI


 Studio Gioed
 VIA SASSUOLO 111 - 09124 - CAGLIARI
 TEL. 070 4117126

CONSULENZA
 CONTROLLO QUALITÀ

DESCRIZIONE	EMISSIONE	REDAZIONE	APPROVATO
DATA	14/05/20	ing. Luca DEMURTAS	
COL. LAVORO	1/2020		
TIPOL. LAVORO	D		
SETTORE	C		
N. ATTIVITÀ	08		
TIPOL. ELEM.	11		
TIPOL. DOC.	7		
SE. ELETTRICITÀ	11		
VERSIONE	2		

ELABORATO
9.11
 SCALA: 1:10.000