


L'AREA DEL BESS POTRA' VARIARE IN BASE ALLA TECNOLOGIA DAI 2.500 AI 3.000 m2

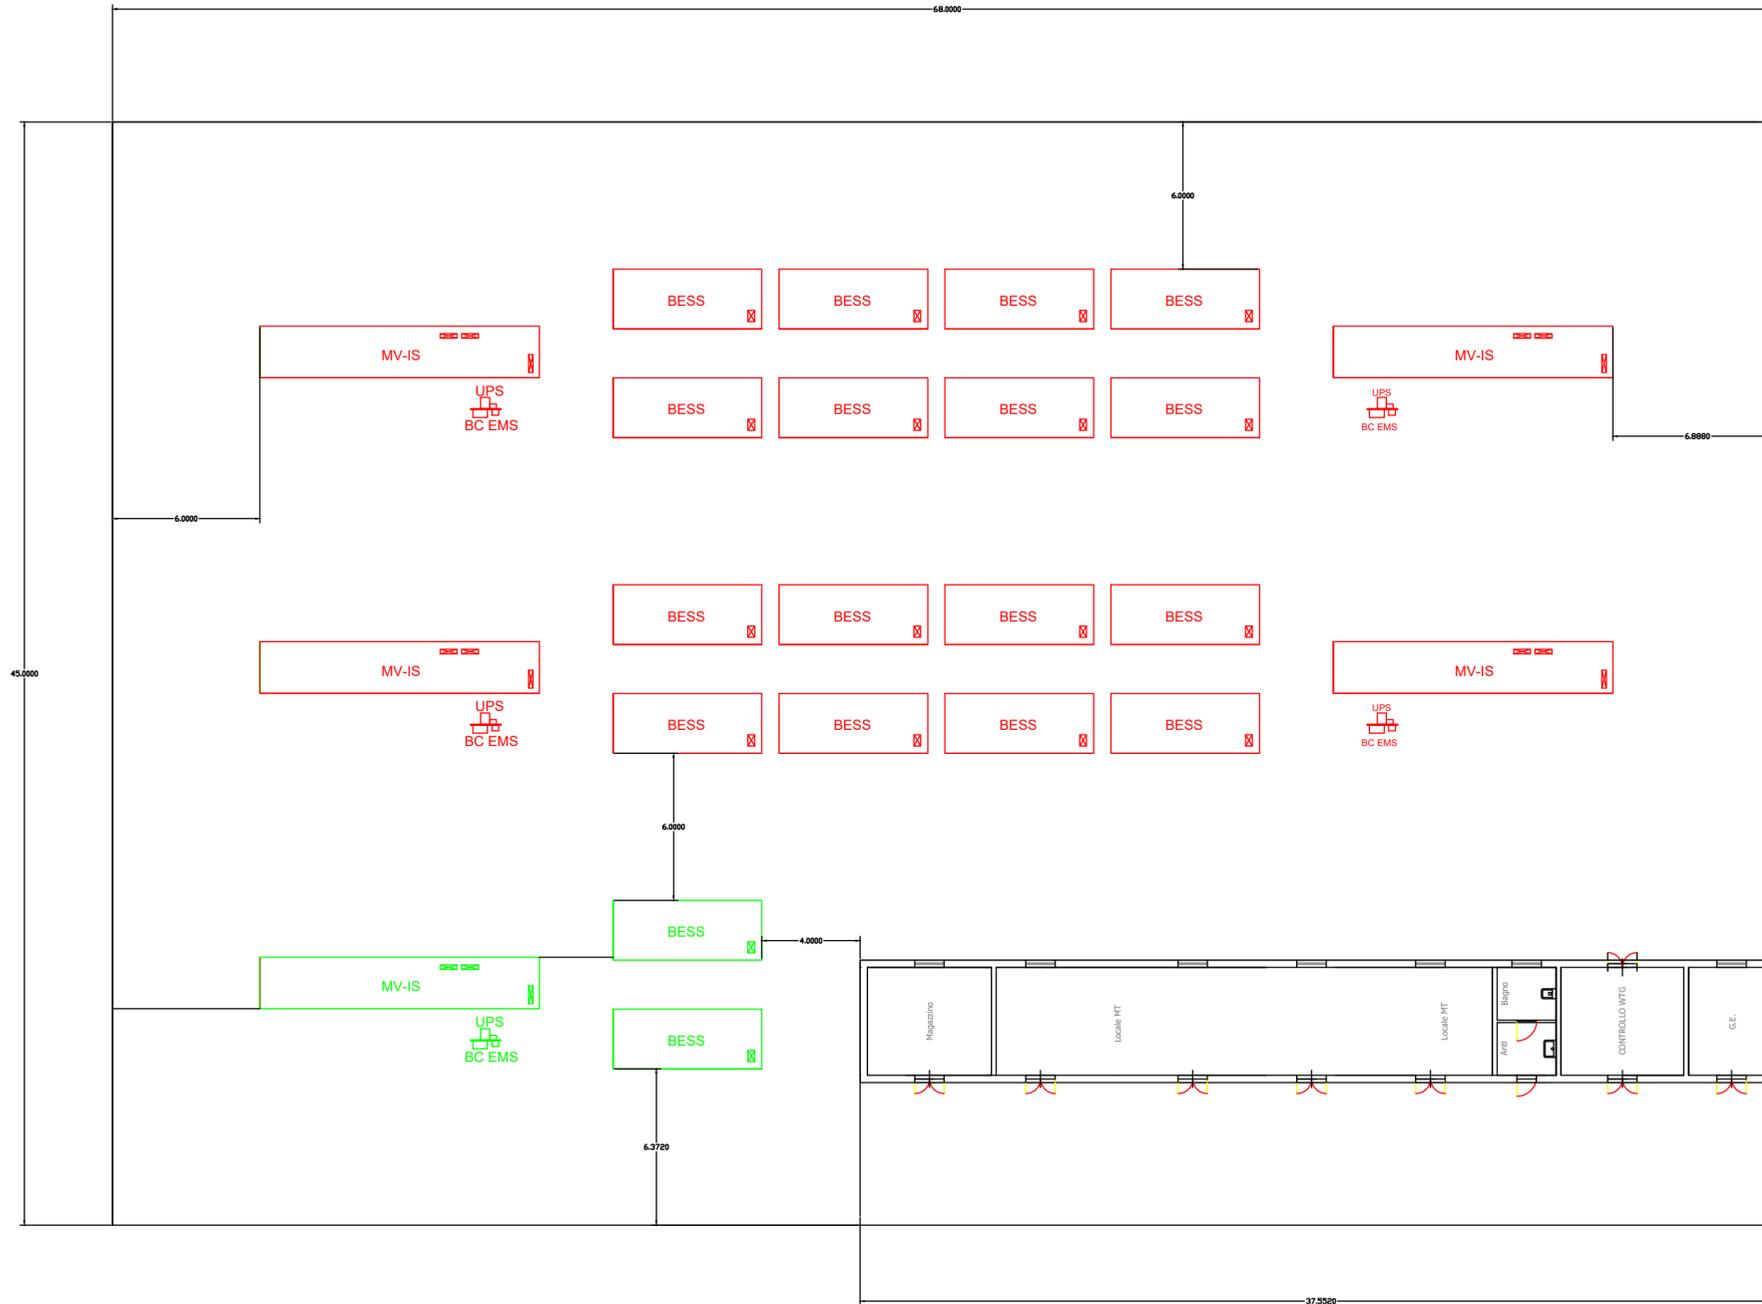



 Comune di Tempio Pausania Comune di Aglientu
 Regione Sardegna



NUOVO IMPIANTO PER LA PRODUZIONE DI ENERGIA DA FONTE EOLICA
 "CAMPOVAGLIO" NEI COMUNI DI TEMPPIO PAUSANIA - AGLIENTU (SS)

PROGETTO DEFINITIVO

Acciona Energia Global Italia S.r.l.
 Via Achille Campanile, 73
 00147 - Roma
 Phone: (+39) 06 50514225
 PEC: accionaglobalitalia@legalmail.it



PROPONENTE

9 - OPERE ELETTRICHE

CABINA DI UTENZA E BESS - PLANIMETRIA

OGGETTO


STUDIO ROSSO
 INGEGNERI ASSOCIATI
 VIA ROSOLINO PILO N. 11 - 10143 - TORINO
 VIA IS MAGLIAS N. 178 - 09122 - CAGLIARI
 TEL. +39 011 43 77 242
studiorosso@legalmail.it
info@sria.it
www.sria.it

dott. ing. Roberto SESENNA
 Ordine degli Ingegneri Provincia di Torino
 Posizione n. 6930J
 Cod. Fisc. SSN RRT 75B12 C665C

dott. ing. Luca DEMURTAS
 Ordine degli Ingegneri Provincia di Cagliari
 Posizione n. 6062
 Cod. Fisc. DMR LCU 77E10 E441L

TIMBRI E FIRME

dott. ing. Giorgio Efsio Demurtas
 Ordine degli Ingegneri di Cagliari
 Posizione n. 550D
 Cod. Fisc. DMR GGF 75L27 E441L

Coordinatore e responsabile delle attività: Dott. ing. Giorgio Efsio DEMURTAS
 Consulenza studi ambientali: dott. for. Piero RUBIU
SIATER s.r.l. VIA CASULA N. 7 - 07100 - SASSARI

CONSULENZA
Studio Gioed
 VIA IS MIRRIONIS N. 55 - 09121 - CAGLIARI

CONTROLLO QUALITA'

DESCRIZIONE	EMISSIONE
DATA	ago/2023
COD. LAVORO	576/SR
TIPOL. LAVORO	D
SETTORE	G
N. ATTIVITA'	09
TIPOL. ELAB.	PL
TIPOL. DOC.	T
ID ELABORATO	14
VERSIONE	0

REDATTO
 ing. Luca DEMURTAS
 CONTROLLATO
 ing. Roberto SESENNA
 APPROVATO
 ing. Giorgio Efsio DEMURTAS

SCALA: 1:200

ELABORATO
9.14